


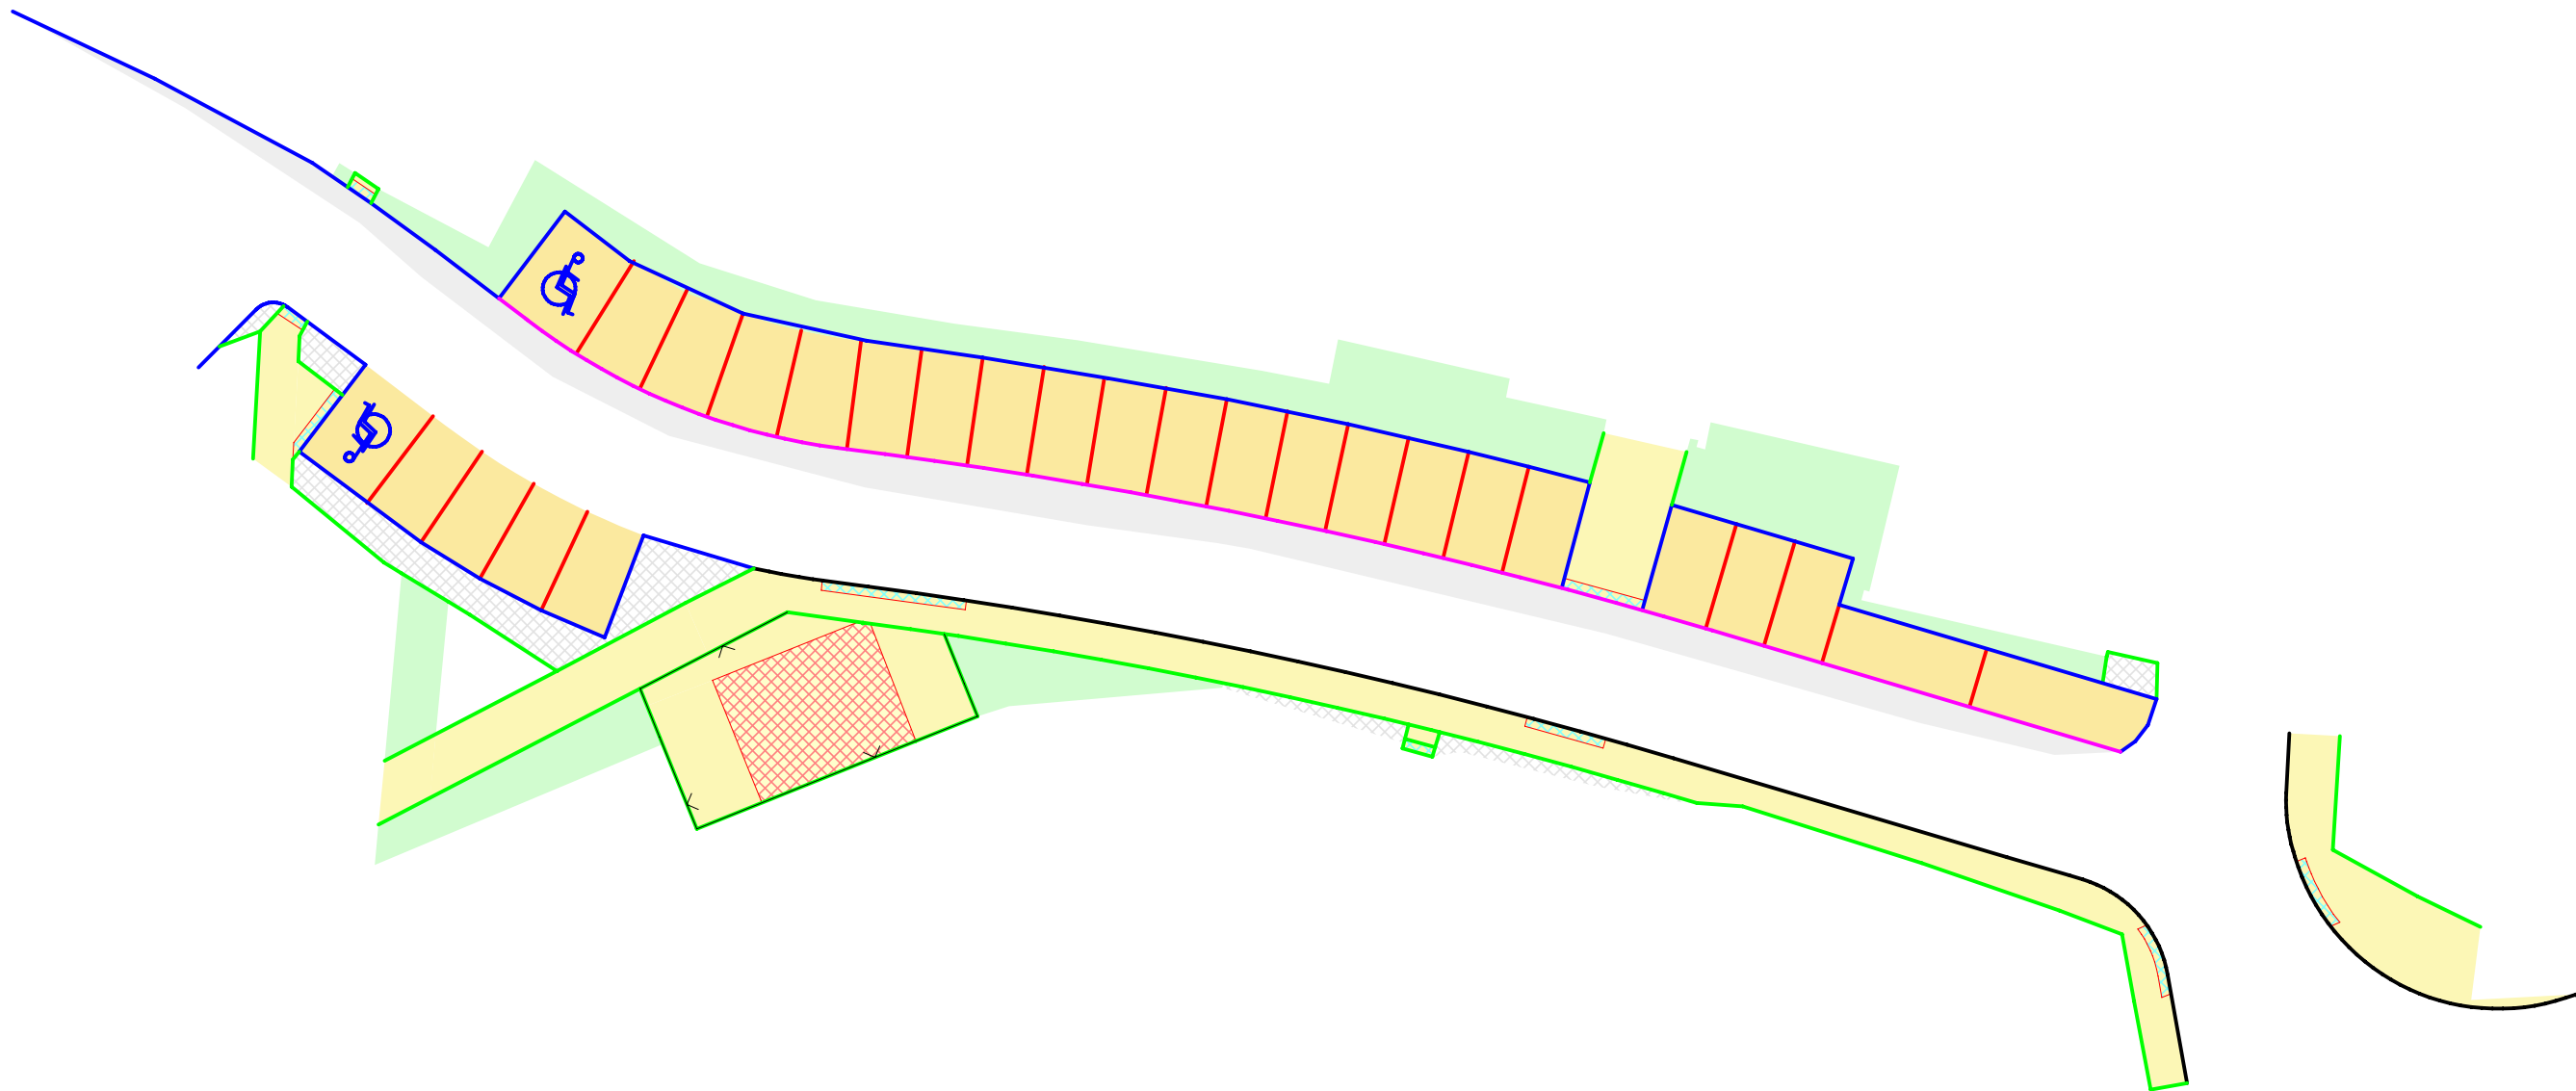

- LEGENDA MATERIÁLŮ	
	VDZ-symbol-O1 -barvou
	bet.dlažba200x100x80--šedá-chodník
	bet.dlažba200x100x80--šedá-parkoviště
	bet.dlažba200x100x80--červená-parkoviště-oddělení-stání
	bet.dlažba200x100x80--červená-slepečka
	kontejnery-stáv.plocha (bez úprav)
	chodníkový betonový obrubník(1000x80x250)
	silniční betonový obrubník(1000x150/120x250)
	přídlažba betonová(500x80x250)
	silniční betonový obrubník(1000x100x250)
	zatravnění (ohumusování tl.10cm+osetí)
	živice
	ŠD 0-63 tl.15cm

Podzemní i nadzemní vedení jsou v dokumentaci zakreslena pouze informativně. Při realizaci akce je nutné provést jejich vytyčení odpovědným pracovníkem oprávněné organizace.

Polohopis a výškopis zpracovala firmaVozda, s.r.o.
Souřadnicový systém JTSK; Výškový systém Bpv

Zpracováno programem



Vypracoval: Petr Slezák		PROJEKCE s.r.o. vodní a dopravní stavby Jílová 2769/6,787 01 Šumperk tel. : +420 583 217 442	
Zodpovědný projektant: Petr Slezák, č.autorizace:1201265			
Obecní/Městský úřad: Libina/Šumperk		stupeň PD: DSP+PDPS	arch. č.: S.199.
Stavebník: Obec Libina,Libina 523,78805 Libina,IČ:00302899		Datum: 09/2015	formát : 2 A4
Zásady organizace výstavby Příloha: 03-Parkoviště u školní družiny-výkres materiálů		měřítko	příloha číslo
Název akce: Revitalizace centrální části obce Libina II 03-Parkoviště u školní družiny		1:300	E.2.3.

K:\data\2015\Libina-parkoviste-DSP\kres\druzina-materialy.a4d(12.9.2015)