


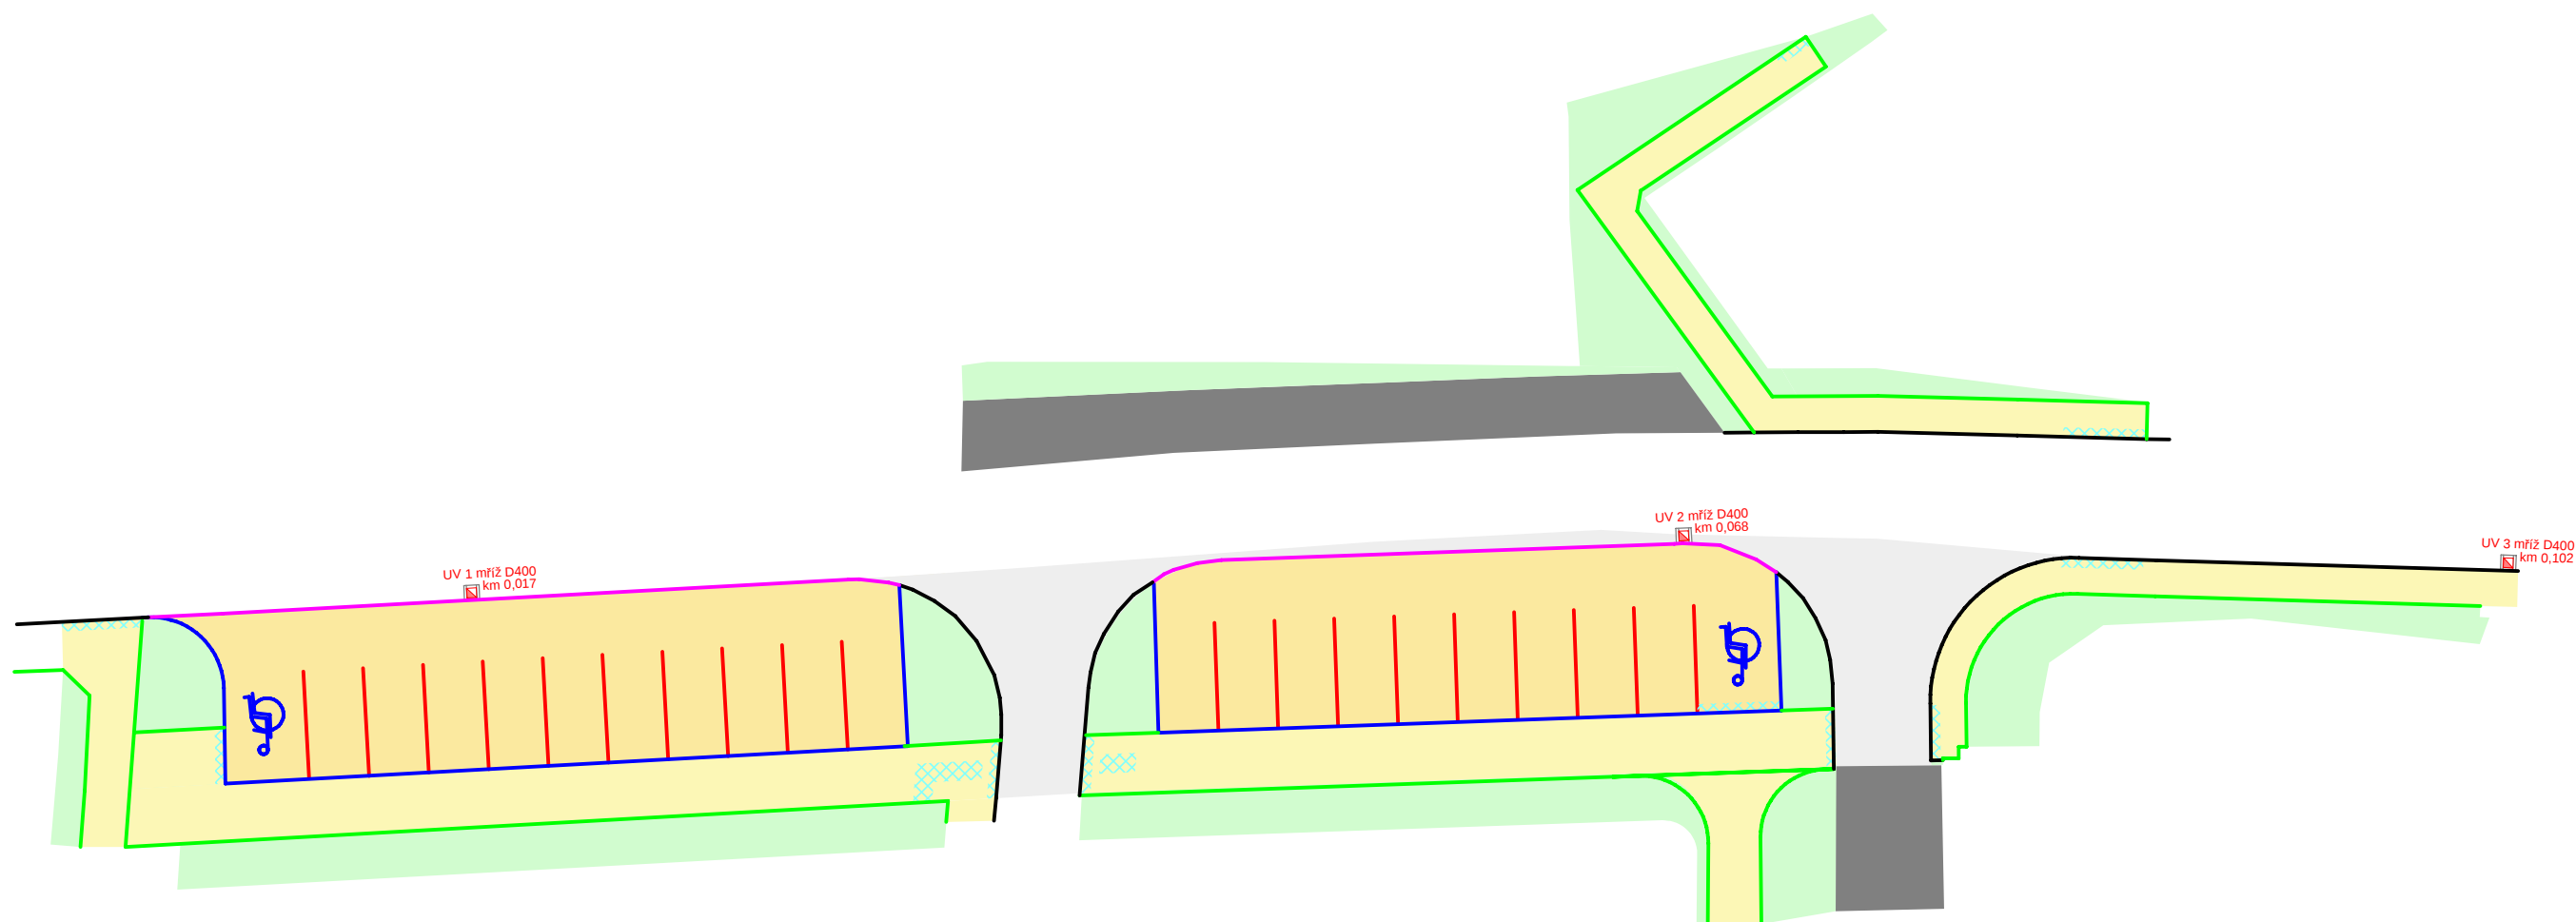

LEGENDA MATERIÁLŮ	
	Dopravní značení symbol-O1
	bet.dlažba200x100x80-šedá-chodník
	bet.dlažba200x100x80-šedá-parkoviště
	bet.dlažba200x100x80-červená-slepecká
	bet.dlažba200x100x80-červená-parkoviště-oddělení-stání
	chodníkový betonový obrubník(1000x80x250)
	panely
	přídlažba betonová(500x80x250)
	silniční betonový obrubník(1000x100x250)
	silniční betonový obrubník(1000x150/120x250)
	zatravnění
	zivice

Podzemní i nadzemní vedení jsou v dokumentaci zakreslena pouze informativně. Při realizaci akce je nutné provést jejich vytyčení odpovědným pracovníkem oprávněné organizace.

Polohopis a výškopis zpracovala firmaVozda, s.r.o.
Souřadnicový systém JTSK; Výškový systém Bpv

Zpracováno programem

Vypracoval: Petr Slezák		PROJEKCE s.r.o. vodní a dopravní stavby Jílová 2769/6,787 01 Šumperk tel. : +420 583 217 442	
Zodpovědný projektant: Petr Slezák, č.autorizace:1201265			
Obecní/Městský úřad: Libina/Šumperk	stupeň PD: DSP+PDPS	arch. č.: S.199.	
Stavebník: Obec Libina,Libina 523,78805 Libina,IČ:00302899	Datum: 09/2015	formát : 2 A4	
Příloha: Zásady organizace výstavby 04-Parkoviště u zdravotního střediska-výkres materiálů	měřítko	příloha číslo	
Název akce: Revitalizace centrální části obce Libina II 04-Parkoviště u zdravotního střediska	1:300	E.2.4.	