


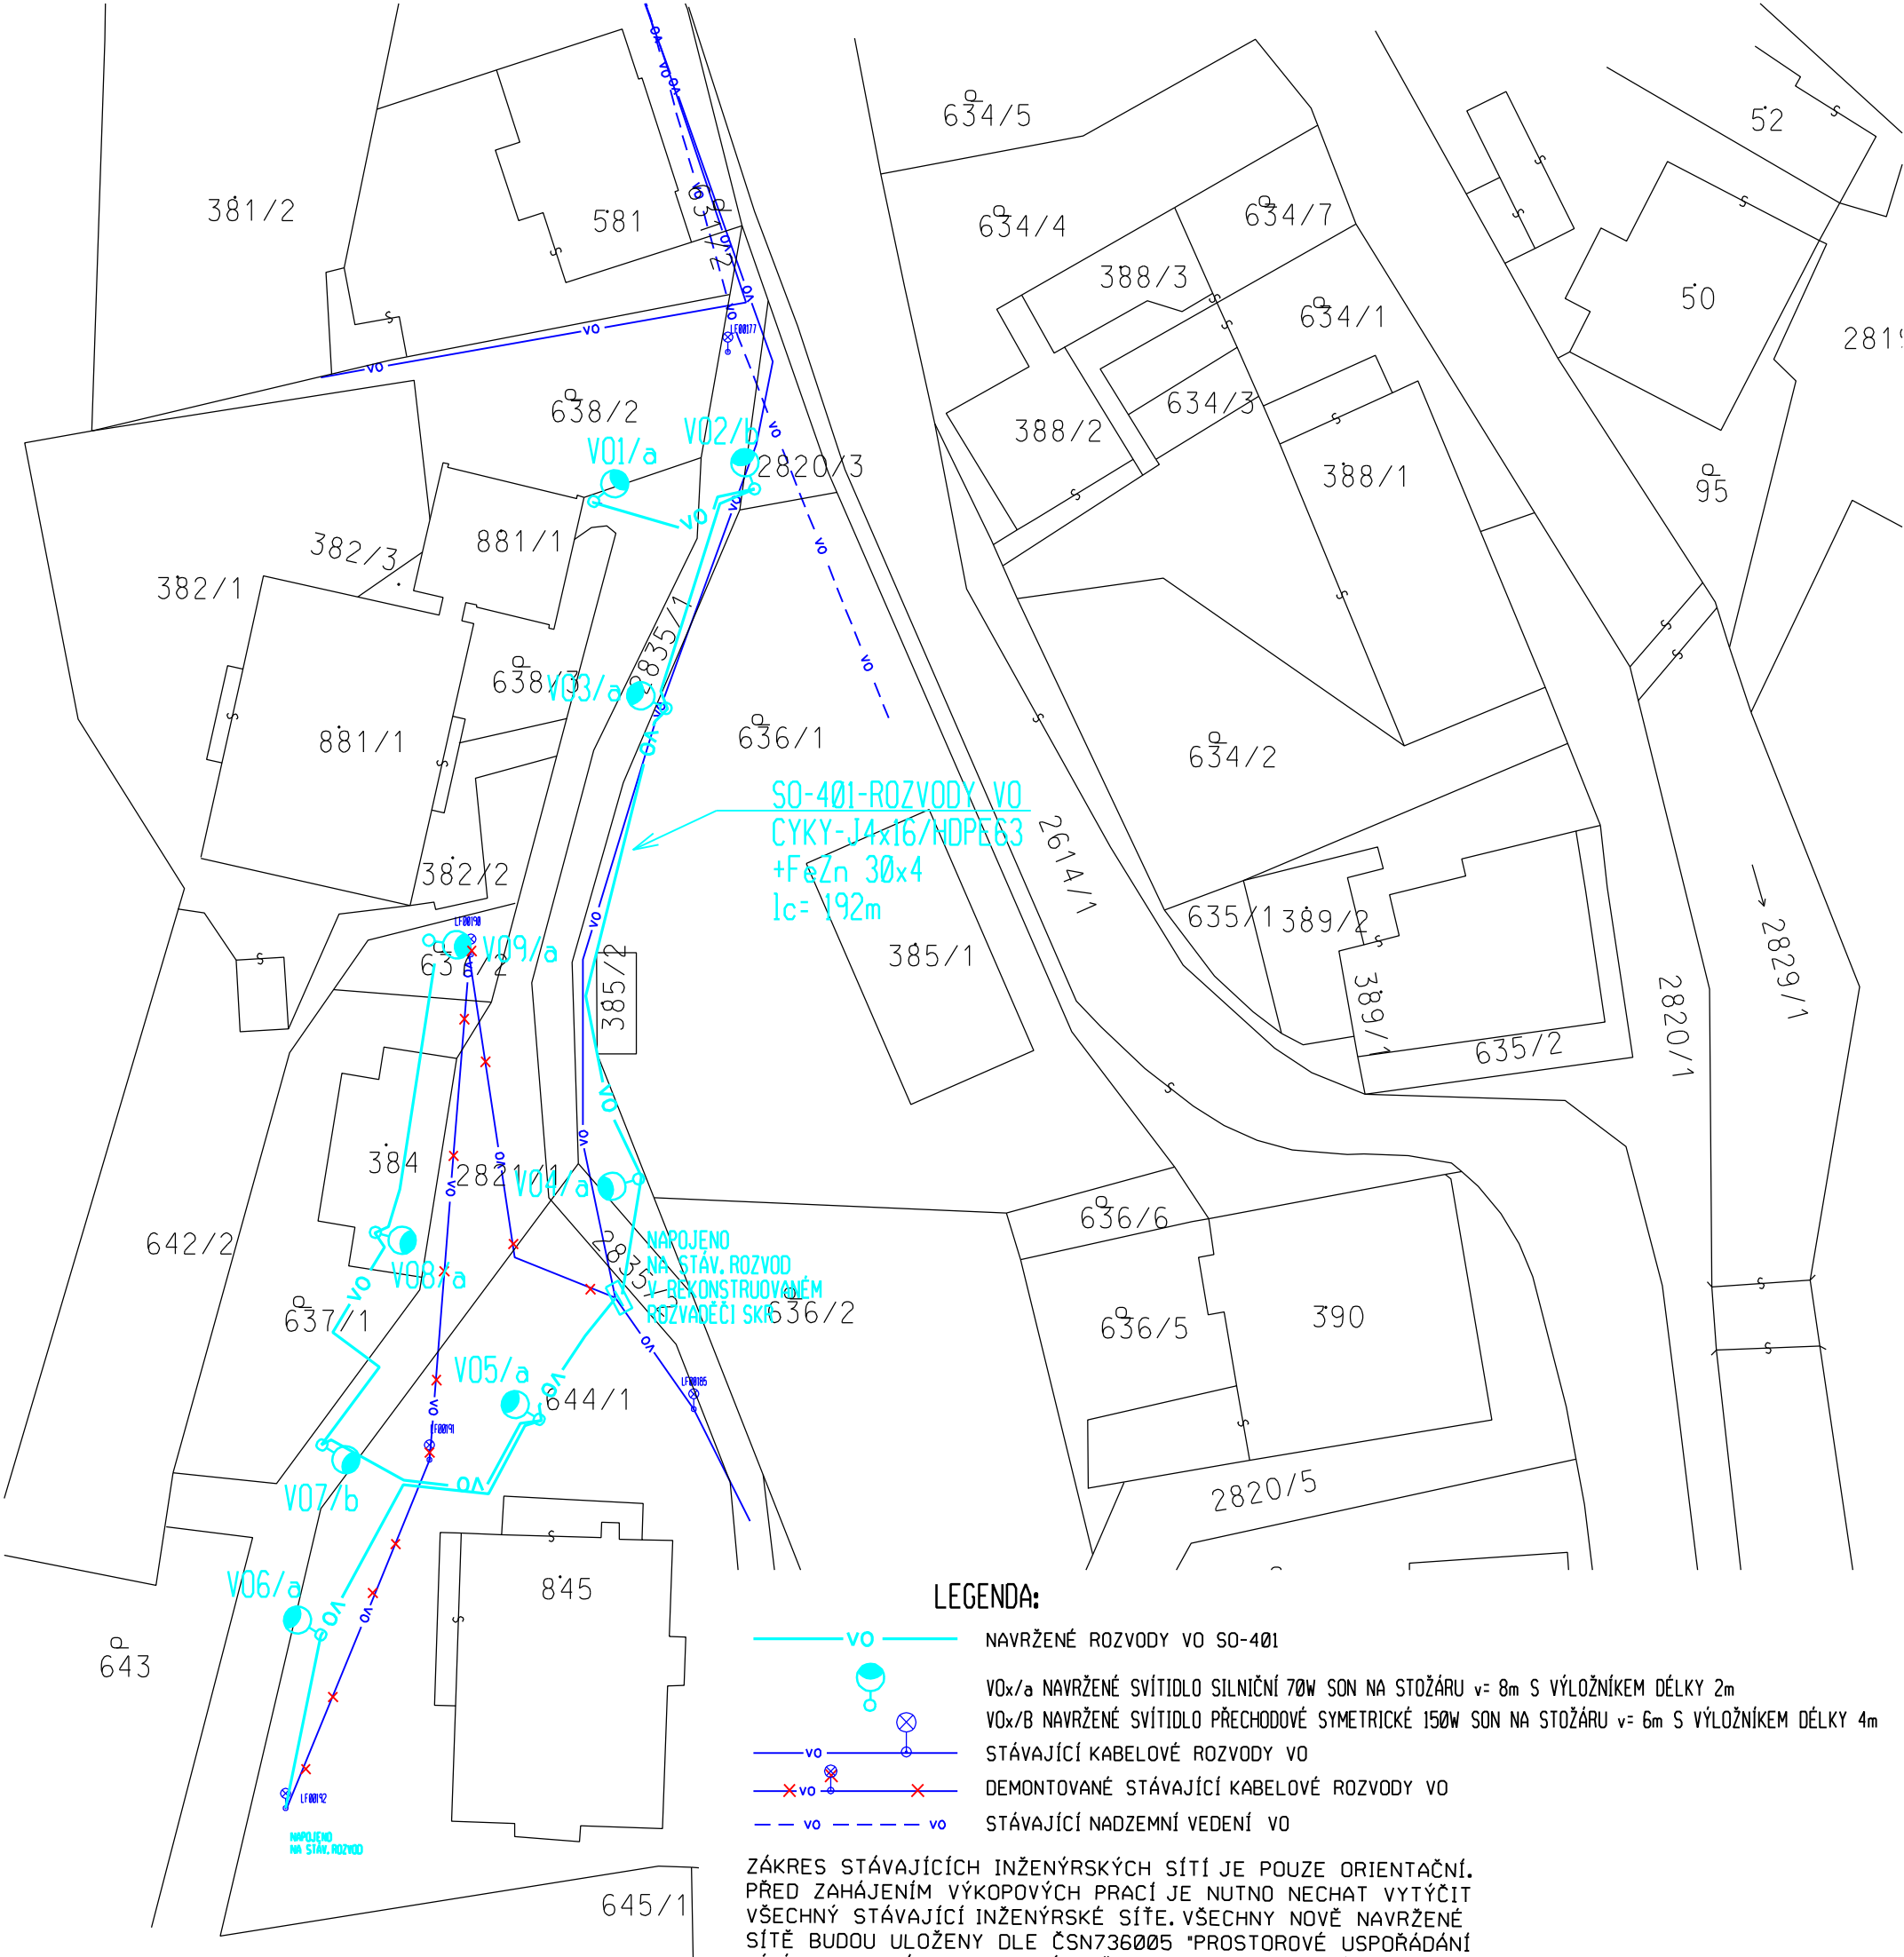

LEGENDA:

- VO NAVRŽENÉ ROZVODY VO SO-401
- VOx/a NAVRŽENÉ SVÍTIDLO SILNIČNÍ 70W SON NA STOŽÁRU v= 8m S VÝLOŽNÍKEM DÉLKY 2m
- VOx/b NAVRŽENÉ SVÍTIDLO PŘECHODOVÉ SYMETRICKÉ 150W SON NA STOŽÁRU v= 6m S VÝLOŽNÍKEM DÉLKY 4m
- VO STÁVAJÍCÍ KABELOVÉ ROZVODY VO
- VO DEMONTOVANÉ STÁVAJÍCÍ KABELOVÉ ROZVODY VO
- VO STÁVAJÍCÍ NADZEMNÍ VEDENÍ VO

ZÁKRES STÁVAJÍCÍCH INŽENÝRSKÝCH SÍTÍ JE POUZE ORIENTAČNÍ. PŘED ZAHÁJENÍM VÝKOPOVÝCH PRACÍ JE NUTNO NECHAT VYTÝČIT VŠECHNY STÁVAJÍCÍ INŽENÝRSKÉ SÍTĚ. VŠECHNY NOVĚ NAVRŽENÉ SÍTĚ BUDOU ULOŽENY DLE ČSN736005 "PROSTOROVÉ USPOŘÁDÁNÍ SÍTÍ TECHNICKÉHO VYBAVENÍ" A ČSN 33 2000-5-52 ČÁST 5: VÝBĚR A STAVBA ELEKTRICKÝCH ZAŘÍZENÍ - KAPITOLA 52: VÝBĚR SOUSTAV A STAVBA VEDENÍ.

NAPĚŤOVÁ SOUSTAVA: 3x230/400 V stř. 50 Hz TN-C
OVLÁDACÍ NAPĚTÍ: 1x230 V stř. 50 Hz
OCHRANNÉ OPATŘENÍ: AUTOMATICKÝM ODPOJENÍM OD ZDROJE DLE ČSN 33 2000-4-41ed2
ZÁKLADNÍ OCHRANA- izolací živých částí, přepážkami a kryty
OCHRANA PŘÍ PORUŠE- ochranným pospojováním a automatickým odpojením v případě poruchy
PROSTŘEDÍ: Dle přílohy tech. zprávy

Jména výrobců a obchodní názvy u položek jsou pouze informativní, uvedené jako reference technických parametrů, vzájemné kompatibility zařízení a dostupnosti odborného servisu. Lze použít výrobky ekvivalentních vlastností jiných výrobců.

Vedoucí projektu : Petr Slezák, č. autorizace 1201265		PROJEKCE s.r.o. vodní a dopravní stavby Jílová 2769/6, 787 01 Šumperk tel. : +420 583 217 442	
Projektant profese: Ing. Tomáš Nedoma, Rovensko 217, 78901			
Městský úřad : Libina/Šumperk		stupeň PD: PDPS	arch. č.: OÚ.217
Investor: Obec Libina, Libina 523, 78805 Libina, IČ: 00302899		Datum: 09/2015	formát: 2 A4
Příloha KATASTRÁLNÍ SITUACE SO-401 - ROZVODY VO		měřítko	příloha číslo
Akce: Revitalizace centrální části obce Libina II 003. Parkoviště u školní družiny		1:500	401-3