



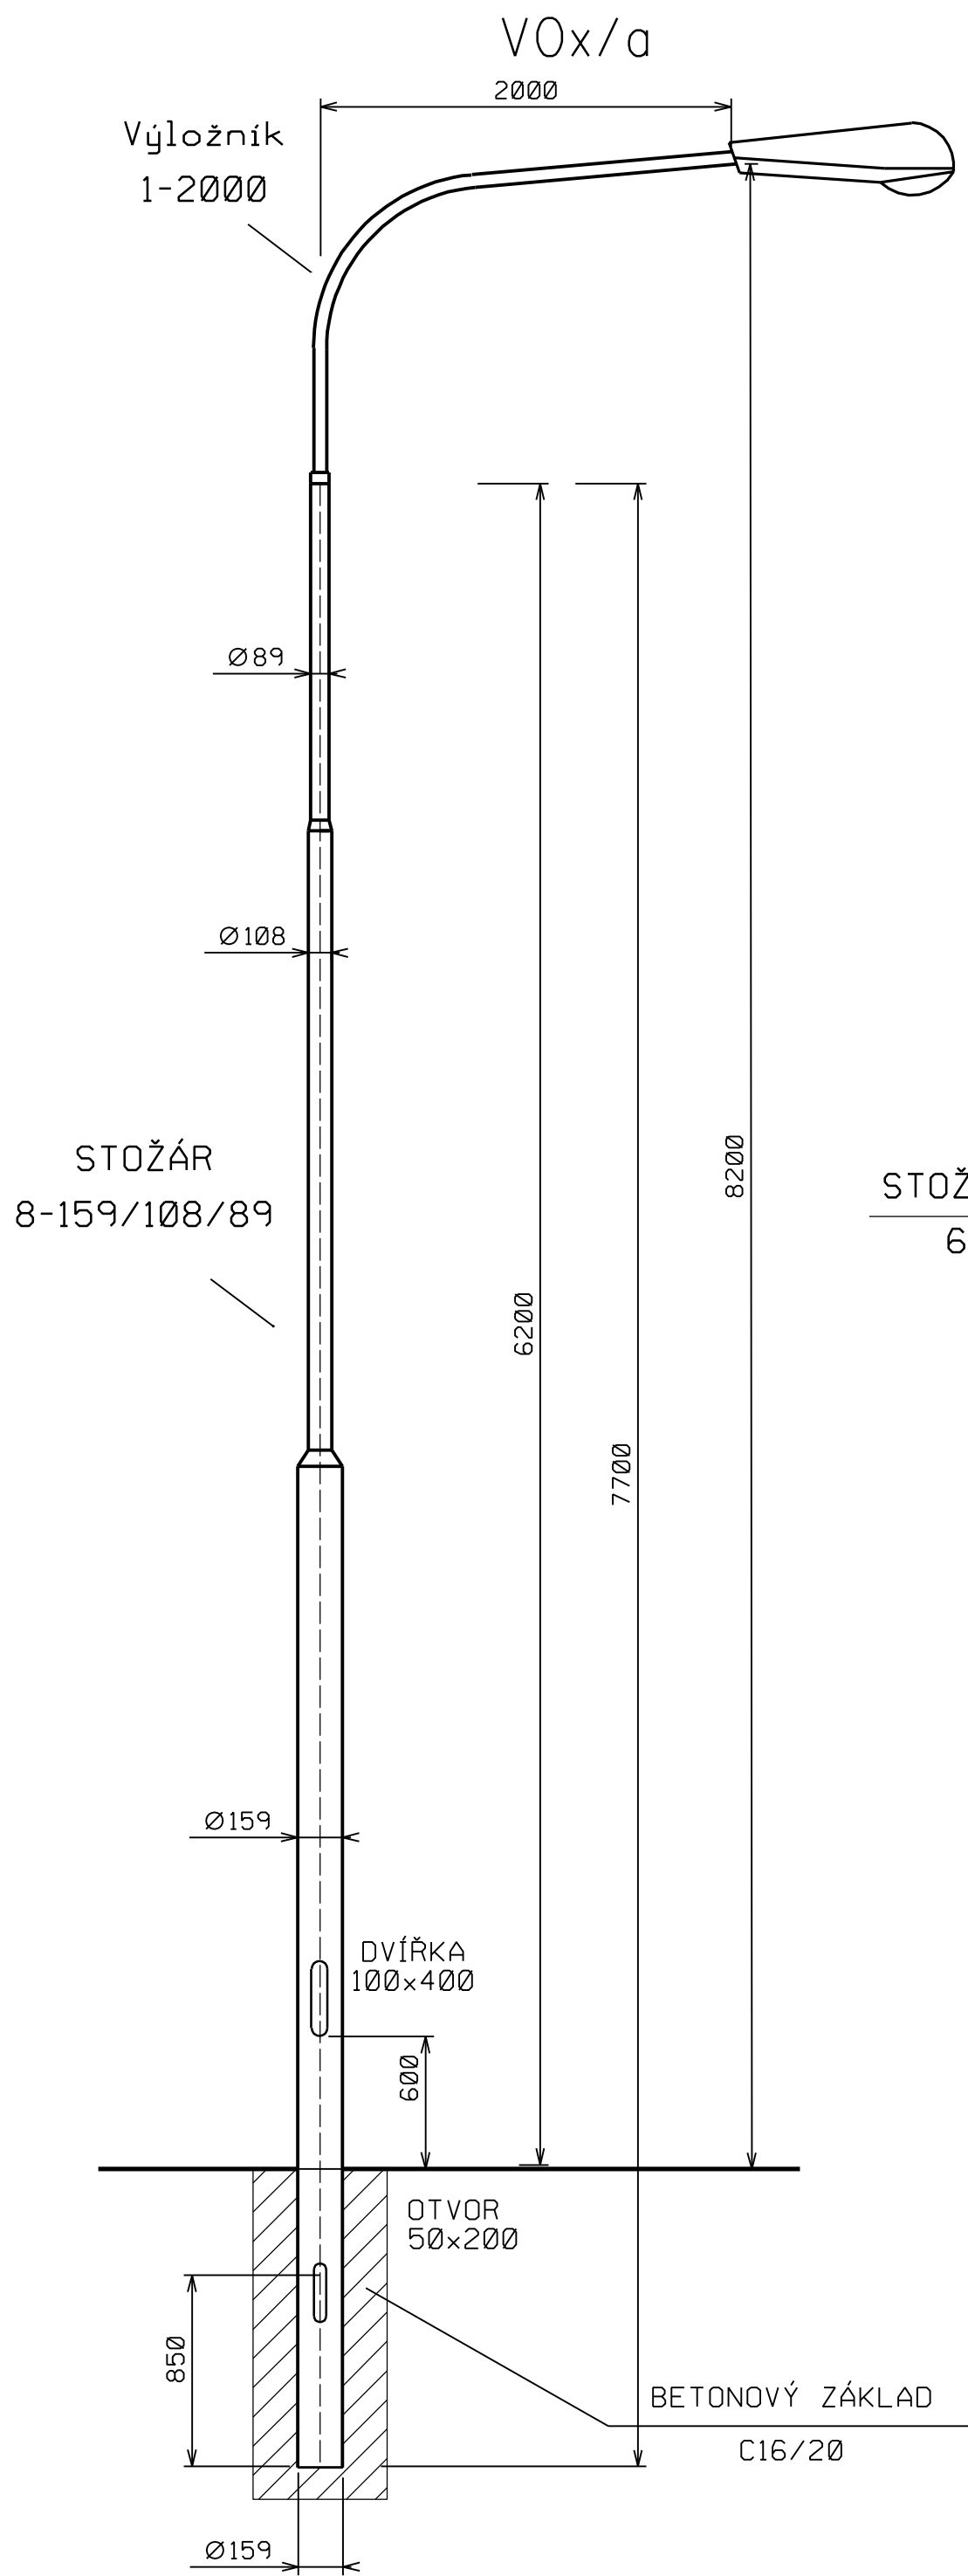

svítidlo  
silniční  
zdroj SON 70W

STOŽÁR PŘECHODOVÝ  
6-159/133/114

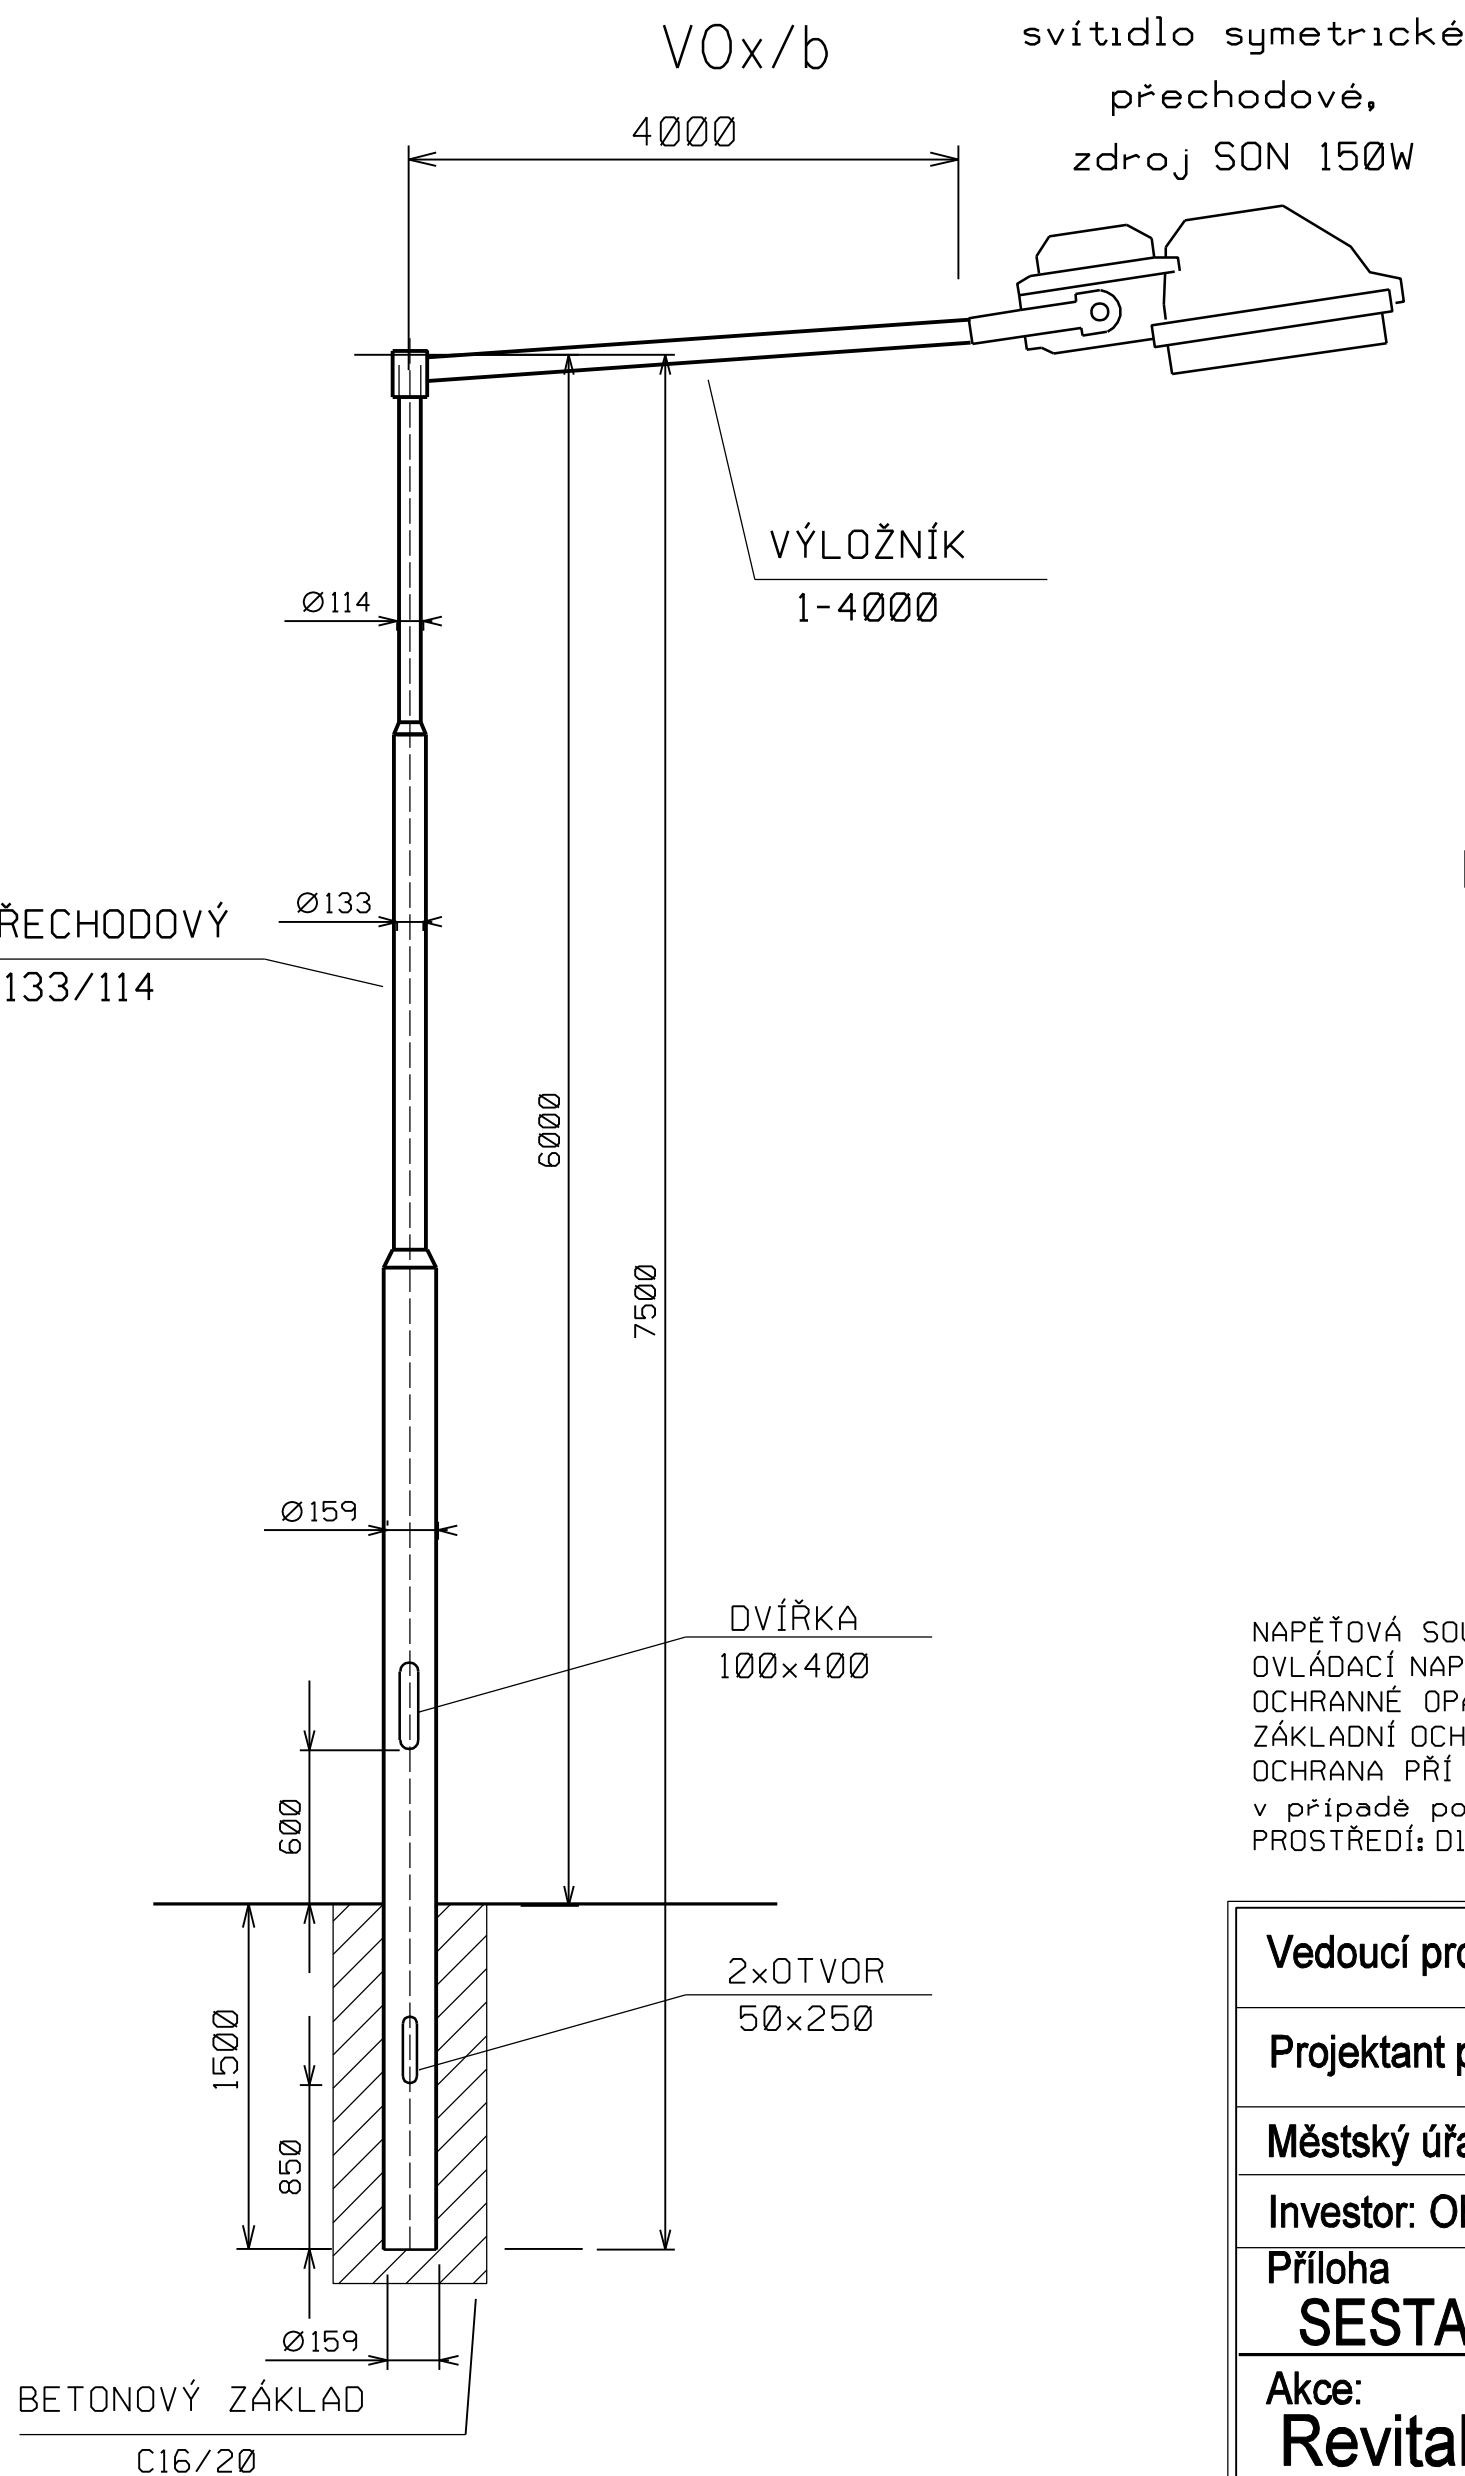

svítidlo symetrické  
přechodové,  
zdroj SON 150W

## LEGENDA SESTAV


| OZN. SESTAVY           | VOx/a                           | VOx/b                           |
|------------------------|---------------------------------|---------------------------------|
| TYP STOŽÁRU            | 8-159/114/89                    | 6-159/133/114                   |
| SVORKOVNICE            | 1 poj. 3x4x35mm <sup>2</sup> CU | 1 poj. 3x4x35mm <sup>2</sup> CU |
| TYP VÝLOŽNÍKU          | OBLOUKOVÝ 1-2000                | PŘECHOD. 1-4000                 |
| POČET RAMEN A SVÍT.    | 1                               | 1                               |
| ROZEVŘENÍ (°)          | -                               | -                               |
| VÝLOŽENÍ M (mm)        | 2200                            | 4200                            |
| DÉLKA VÝLOŽNÍKU K (mm) | 2000                            | 4000                            |
| SVÍTIDLO               | SILNIČNÍ 70W                    | NA PŘECHODY 150S SYMETRICKÉ     |
| ZDROJ                  | SON 70W                         | SON 150W                        |
| POČET v PD             | 7 ks                            | 2 ks                            |

## KUBATURY ZÁKLADU

|                     | KOTVENÍ<br>V ZEMI<br>SILNIČNÍ<br>8-159/108/89<br>E= 1500 mm<br>C= 1700 mm<br>A= 800 mm<br>D= 250 mm | KOTVENÍ<br>V ZEMI<br>PŘECHODOVÝ<br>6-159/133/114<br>E= 1500 mm<br>C= 1700 mm<br>A= 800 mm<br>D= 250 mm | KOTVENÍ<br>V ZEMI<br>CELKEM |
|---------------------|---|---|-----------------------------|
| VÝKOP ZEMINY [m3]   | 3,33                                                                                                | 3,33                                                                                                   | 29,97                       |
| MONOLIT. BETON [m3] | 1,02                                                                                                | 1,02                                                                                                   | 9,18                        |
| ZÁSYP ZEMINY [m3]   | 2,24                                                                                                | 2,24                                                                                                   | 20,16                       |
| ODVOZ ZEMINY [m3]   | 1,09                                                                                                | 1,09                                                                                                   | 9,81                        |
| PÍSKOVÁ VÝPLŇ [m3]  | 0,07                                                                                                | 0,07                                                                                                   | 0,63                        |
| POČET PD            | 7                                                                                                   | 2   | 9                           |

udáno m3

## DETAIL ZÁKLADU PRO STOŽÁRU

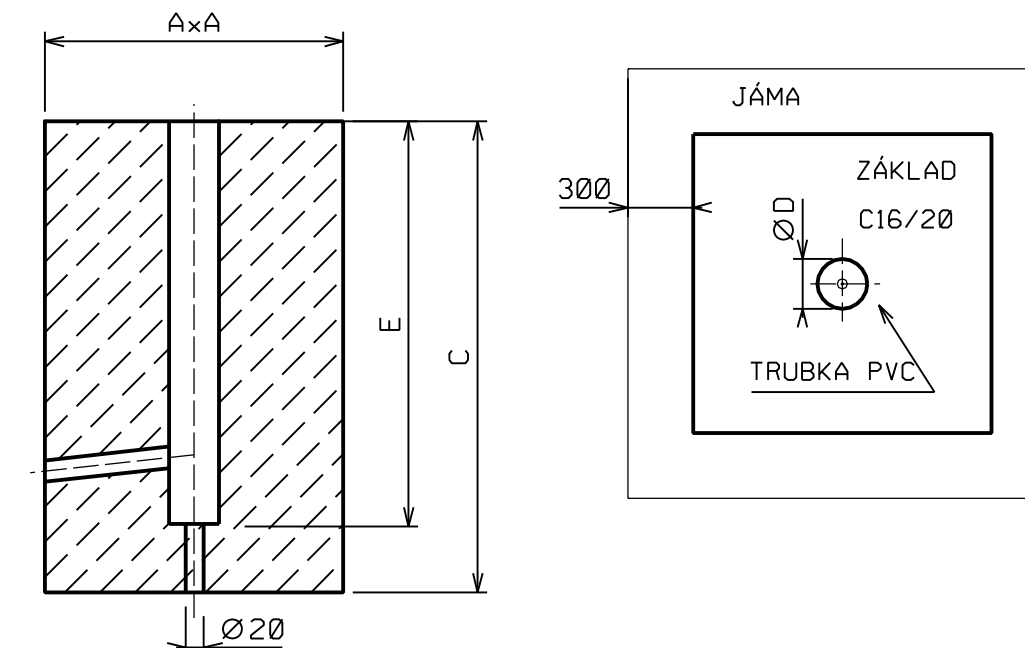

NAPĚŤOVÁ SOUSTAVA: 3x230/400 V stř. 50 Hz TN-C-S  
OVLÁDACÍ NAPĚTÍ: 1x230 V stř. 50 Hz  
OCHRANNÉ OPATŘENÍ : AUTOMATICKÝM ODPOJENÍM OD ZDROJE DLE ČSN 33 2000-4-41ed2  
ZÁKLADNÍ OCHRANA- izolací živých částí, přepážkami a kryty  
OCHRANA PŘÍ PORUŠE- ochranným pospojováním a automatickým odpojením  
v případě poruchy  
PROSTŘEDÍ: Dle přílohy tech. zprávy

|                                                                                                  |   |                  |
|--------------------------------------------------------------------------------------------------|---|------------------|
| Vedoucí projektu : Petr Slezák, č.autorizace 1201265                                             | <b>PROJEKCE s.r.o.</b><br>vodní a dopravní stavby<br>Jílová 2769/6,787 01 Šumperk<br>tel. : +420 583 217 442 |                  |
| Projektant profese: Ing. Tomáš Nedoma, Rovensko 217, 78901                                       | stupeň PD: PDPS                                                                                              | arch. č.: 0Ú.217 |
| Městský úřad : Libina/Šumperk                                                                    | Datum: 09/2015                                                                                               | formát: 2 A4     |
| Investor: Obec Libina, Libina 523,78805 Libina, IČ:00302899                                      | měřítko   | příloha číslo    |
| Příloha<br><b>SESTAVA SVÍTIDEL SO-401 - ROZVODY VO</b>                                           |   |                  |
| Akce:<br><b>Revitalizace centrální části obce Libina II<br/>003. Parkoviště u školní družiny</b> |   | <b>401-5</b>     |