

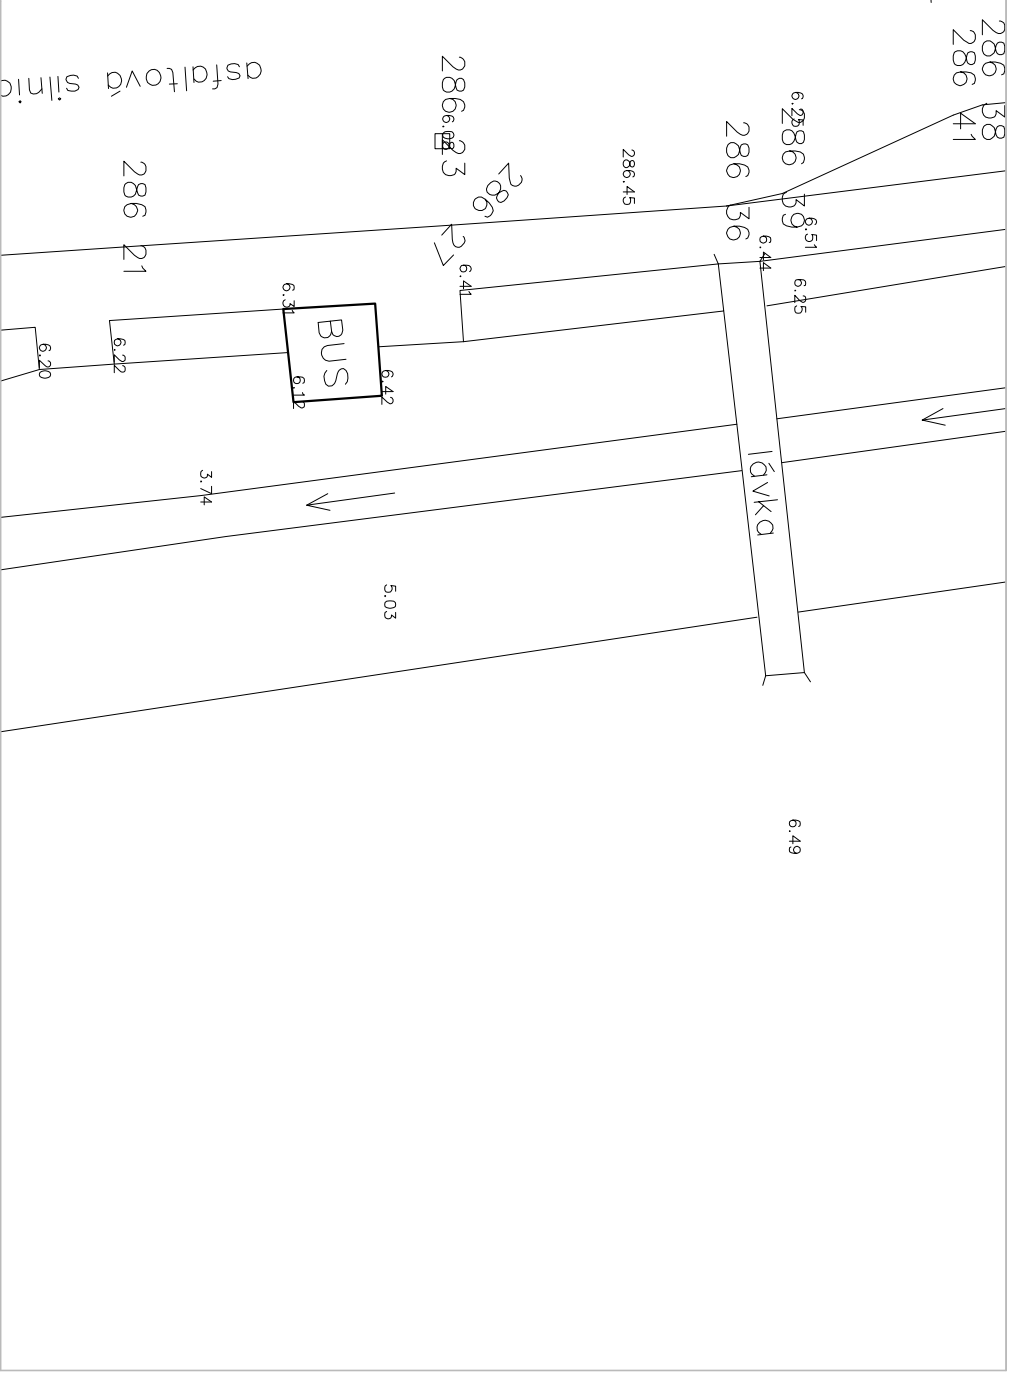


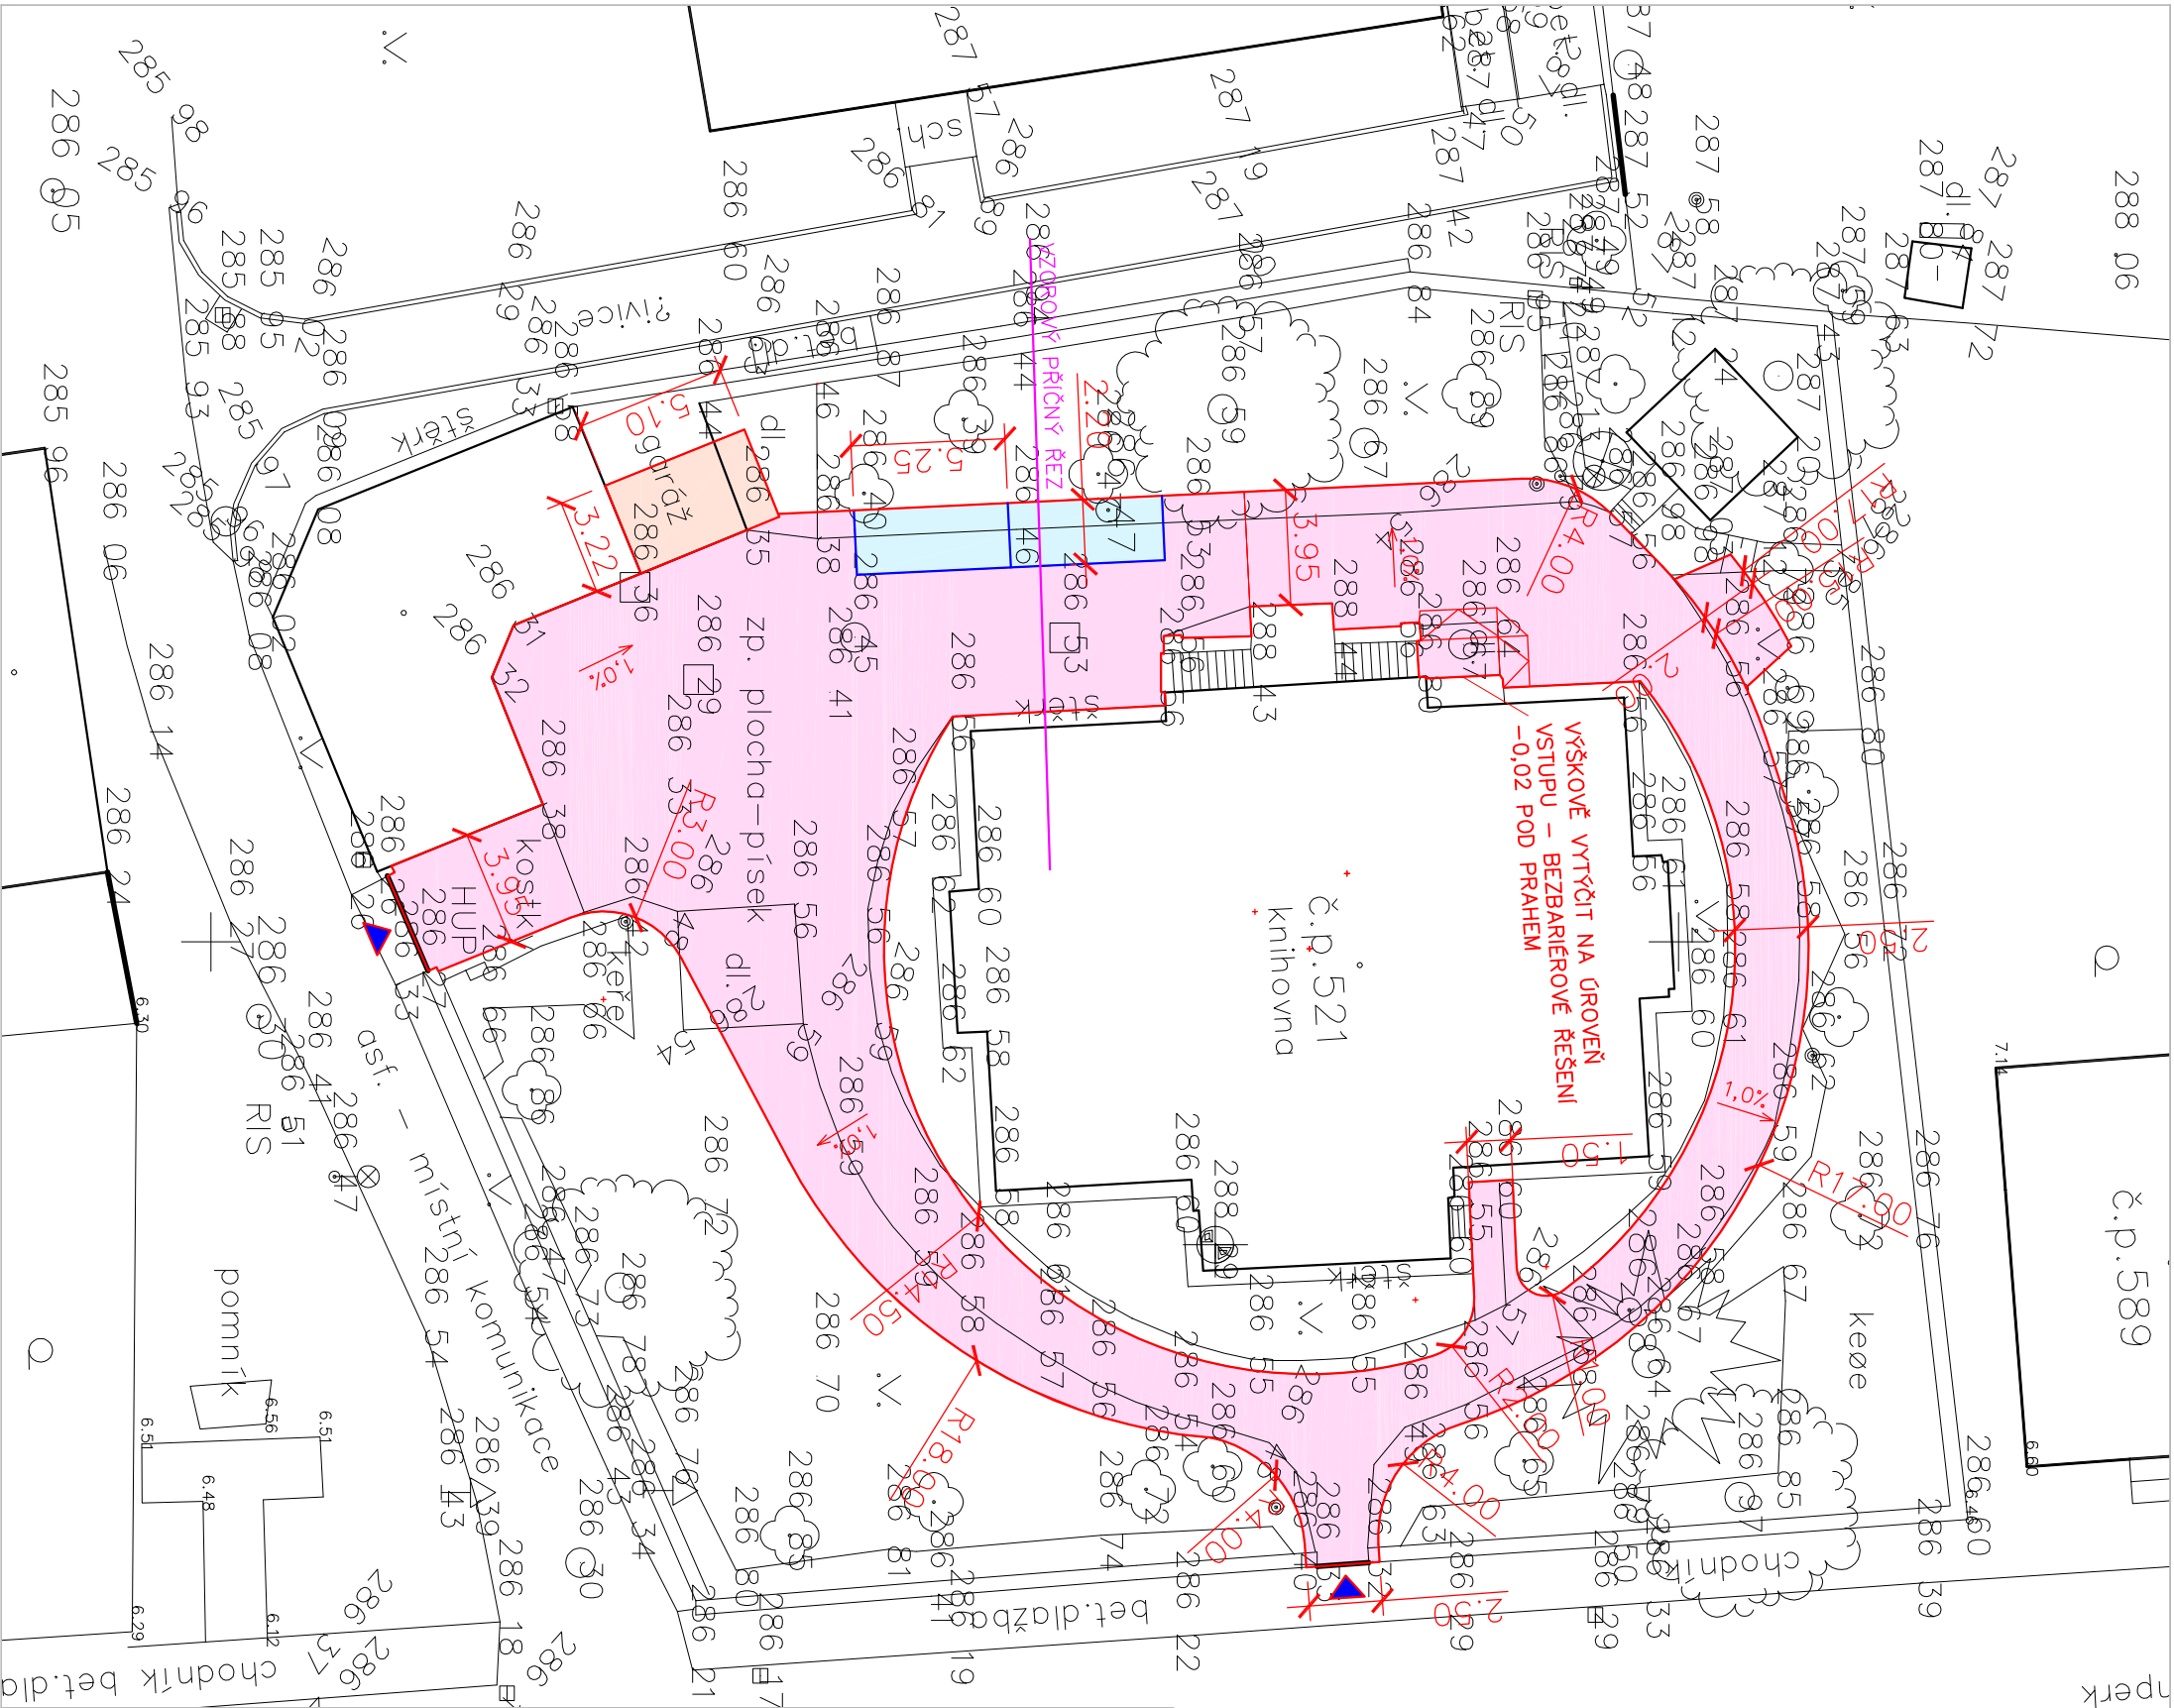

- LEGENDA:
- PLOCHY
- ZPEVNĚNÁ PLOCHA - POVRCH ŽULOVÁ KOSTKA 50 x 50 mm (MOZAIKA)
 - ZPEVNĚNÁ PLOCHA - POVRCH ŽULOVÁ DLAŽBA 100 x 100 cm (PARKOVACÍ STÁNÍ)
 - ZPEVNĚNÁ PLOCHA - POVRCH ŽULOVÁ KOSTKA 100 x 100 mm

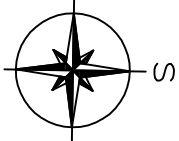

Investor: Obec Libina Libina 523 788 05 LIBINA IČ: 00302899 DIČ: CZ00302899				Projektant:  Projekce / inženýring / stavby	
Zodp. projektant	Ing. Luděk Čekr			Cekr CZ s.r.o. Mazalova 57/2, 787 01 Šumperk IČ: 27821251 Tel: 777 550 647 email: cekr@cekr.cz	
Ved. projektant	Ing. Luděk Čekr				
Vypracoval	Ing. Jakub Novák				
Kreslil	Ing. Jakub Novák				
Kraj: Olomoucký	Kat. území: Horní Libina	Formát	2A4		
Název akce	REVITALIZACE CENTRÁLNÍ ČÁSTI OBCE LIBINA II	Měřítko	1:250		
05. STAVEBNÍ ÚPRAVY U KNIHOVNY V LIBINĚ		Datum	IX/2015		
		Stupeň	DPS		
		Zak. číslo	0706-15/3		
SITUACE POZEMNÍ KOMUNIKACE			Číslo výkresu	100.2.1	Číslo paré