



VYTÝČOVACÍ BODY			VYTÝČOVACÍ BODY			VYTÝČOVACÍ BODY		
č.	X [m]	Y [m]	č.	X [m]	Y [m]	č.	X [m]	Y [m]
1	556078.865	1088910.183	22	556114.499	1088930.633	43	556107.690	1088924.721
2	556078.683	1088912.677	23	556114.714	1088928.092	44	556108.070	1088917.465
3	556079.684	1088912.755	24	556112.516	1088927.988	45	556110.439	1088917.543
4	556081.597	1088913.543	25	556112.765	1088922.744	46	556110.429	1088914.553
5	556083.084	1088915.910	26	556113.014	1088917.499	47	556111.439	1088914.613
6	556083.214	1088917.005	27	556115.212	1088917.604	48	556111.549	1088911.813
7	556086.474	1088924.975	28	556115.793	1088905.346	49	556110.649	1088911.743
8	556092.577	1088930.323	29	556115.528	1088903.691	50	556110.899	1088908.833
9	556099.450	1088933.978	30	556114.597	1088902.293	51	556109.049	1088908.843
10	556100.861	1088935.603	31	556113.701	1088901.420	52	556109.109	1088906.093
11	556100.822	1088937.755	32	556112.378	1088900.148	53	556108.676	1088905.970
12	556098.998	1088942.250	33	556113.221	1088898.233	54	556108.892	1088901.298
13	556099.014	1088942.598	34	556110.093	1088896.166	55	556097.958	1088898.187
14	556102.238	1088943.985	35	556108.685	1088897.703	56	556088.140	1088903.919
15	556102.590	1088943.863	36	556106.924	1088897.013	57	556088.039	1088904.944
16	556104.690	1088938.690	37	556104.997	1088896.395	58	556088.896	1088905.515
17	556109.010	1088940.430	38	556091.979	1088897.458	59	556091.900	1088905.655
18	556110.800	1088939.690	39	556083.558	1088907.441	60	556091.819	1088907.153
19	556112.590	1088935.362	40	556081.996	1088909.539	61	556087.899	1088906.970
20	556115.552	1088936.572	41	556079.472	1088910.225	62	556086.651	1088907.335
21	556117.466	1088931.831	42	556091.072	1088924.175	63	556085.891	1088908.391

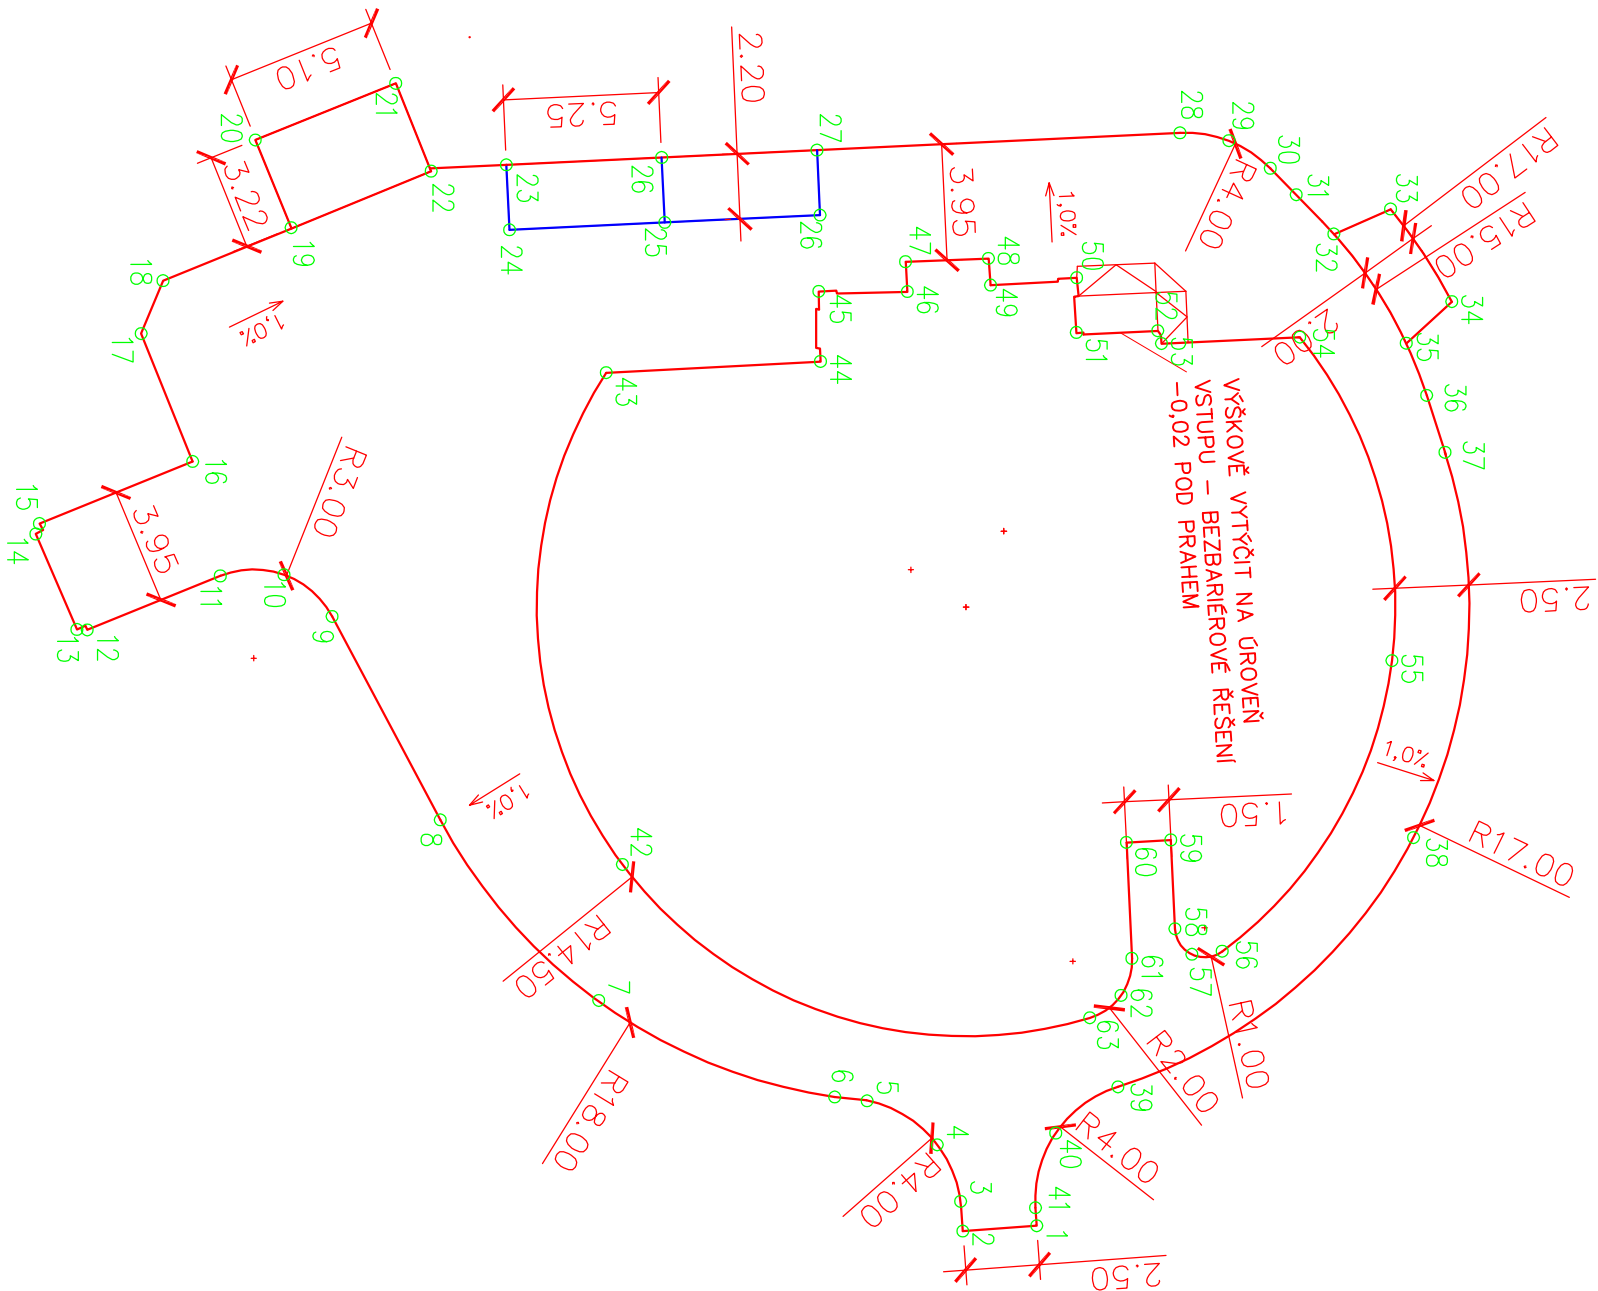

LEGENDA:

STAVEBNÍ ÚPRAVY U KNIHOVNY V LIBINĚ

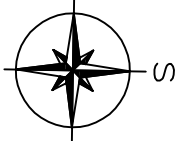

Investor: Obec Libina Libina 523 788 05 LIBINA IČ: 00302899 DIČ: CZ00302899				Projektant: Projekce / inženýring / stavby	
Zodp. projektant	Ing. Luděk Cěkrcz			Cěkrcz s.r.o.	
Ved. projektant	Ing. Luděk Cěkrcz			Mazalova 57/2, 787 01 Šumperk	
Vypracoval	Ing. Jakub Novák			IČ: 27821251	
Kreslil	Ing. Jakub Novák			Tel: 777 550 647	
Kraj: Olomoucký	Kat. území: Horní Libina			email: cekr@cekr.cz.eu	
Název akce	REVITALIZACE CENTRÁLNÍ ČÁSTI OBCE LIBINA II			Měřítko	1:250
05. STAVEBNÍ ÚPRAVY U KNIHOVNY V LIBINĚ				Datum	IX/2015
				Stupeň	DPS
				Zak. číslo	0706-15/3
GEODETICKÝ KOORDINAČNÍ VÝKRES				Číslo výkresu	100.2.2
					Číslo paré