


VZOROVÝ PŘÍČNÝ ŘEZ 1

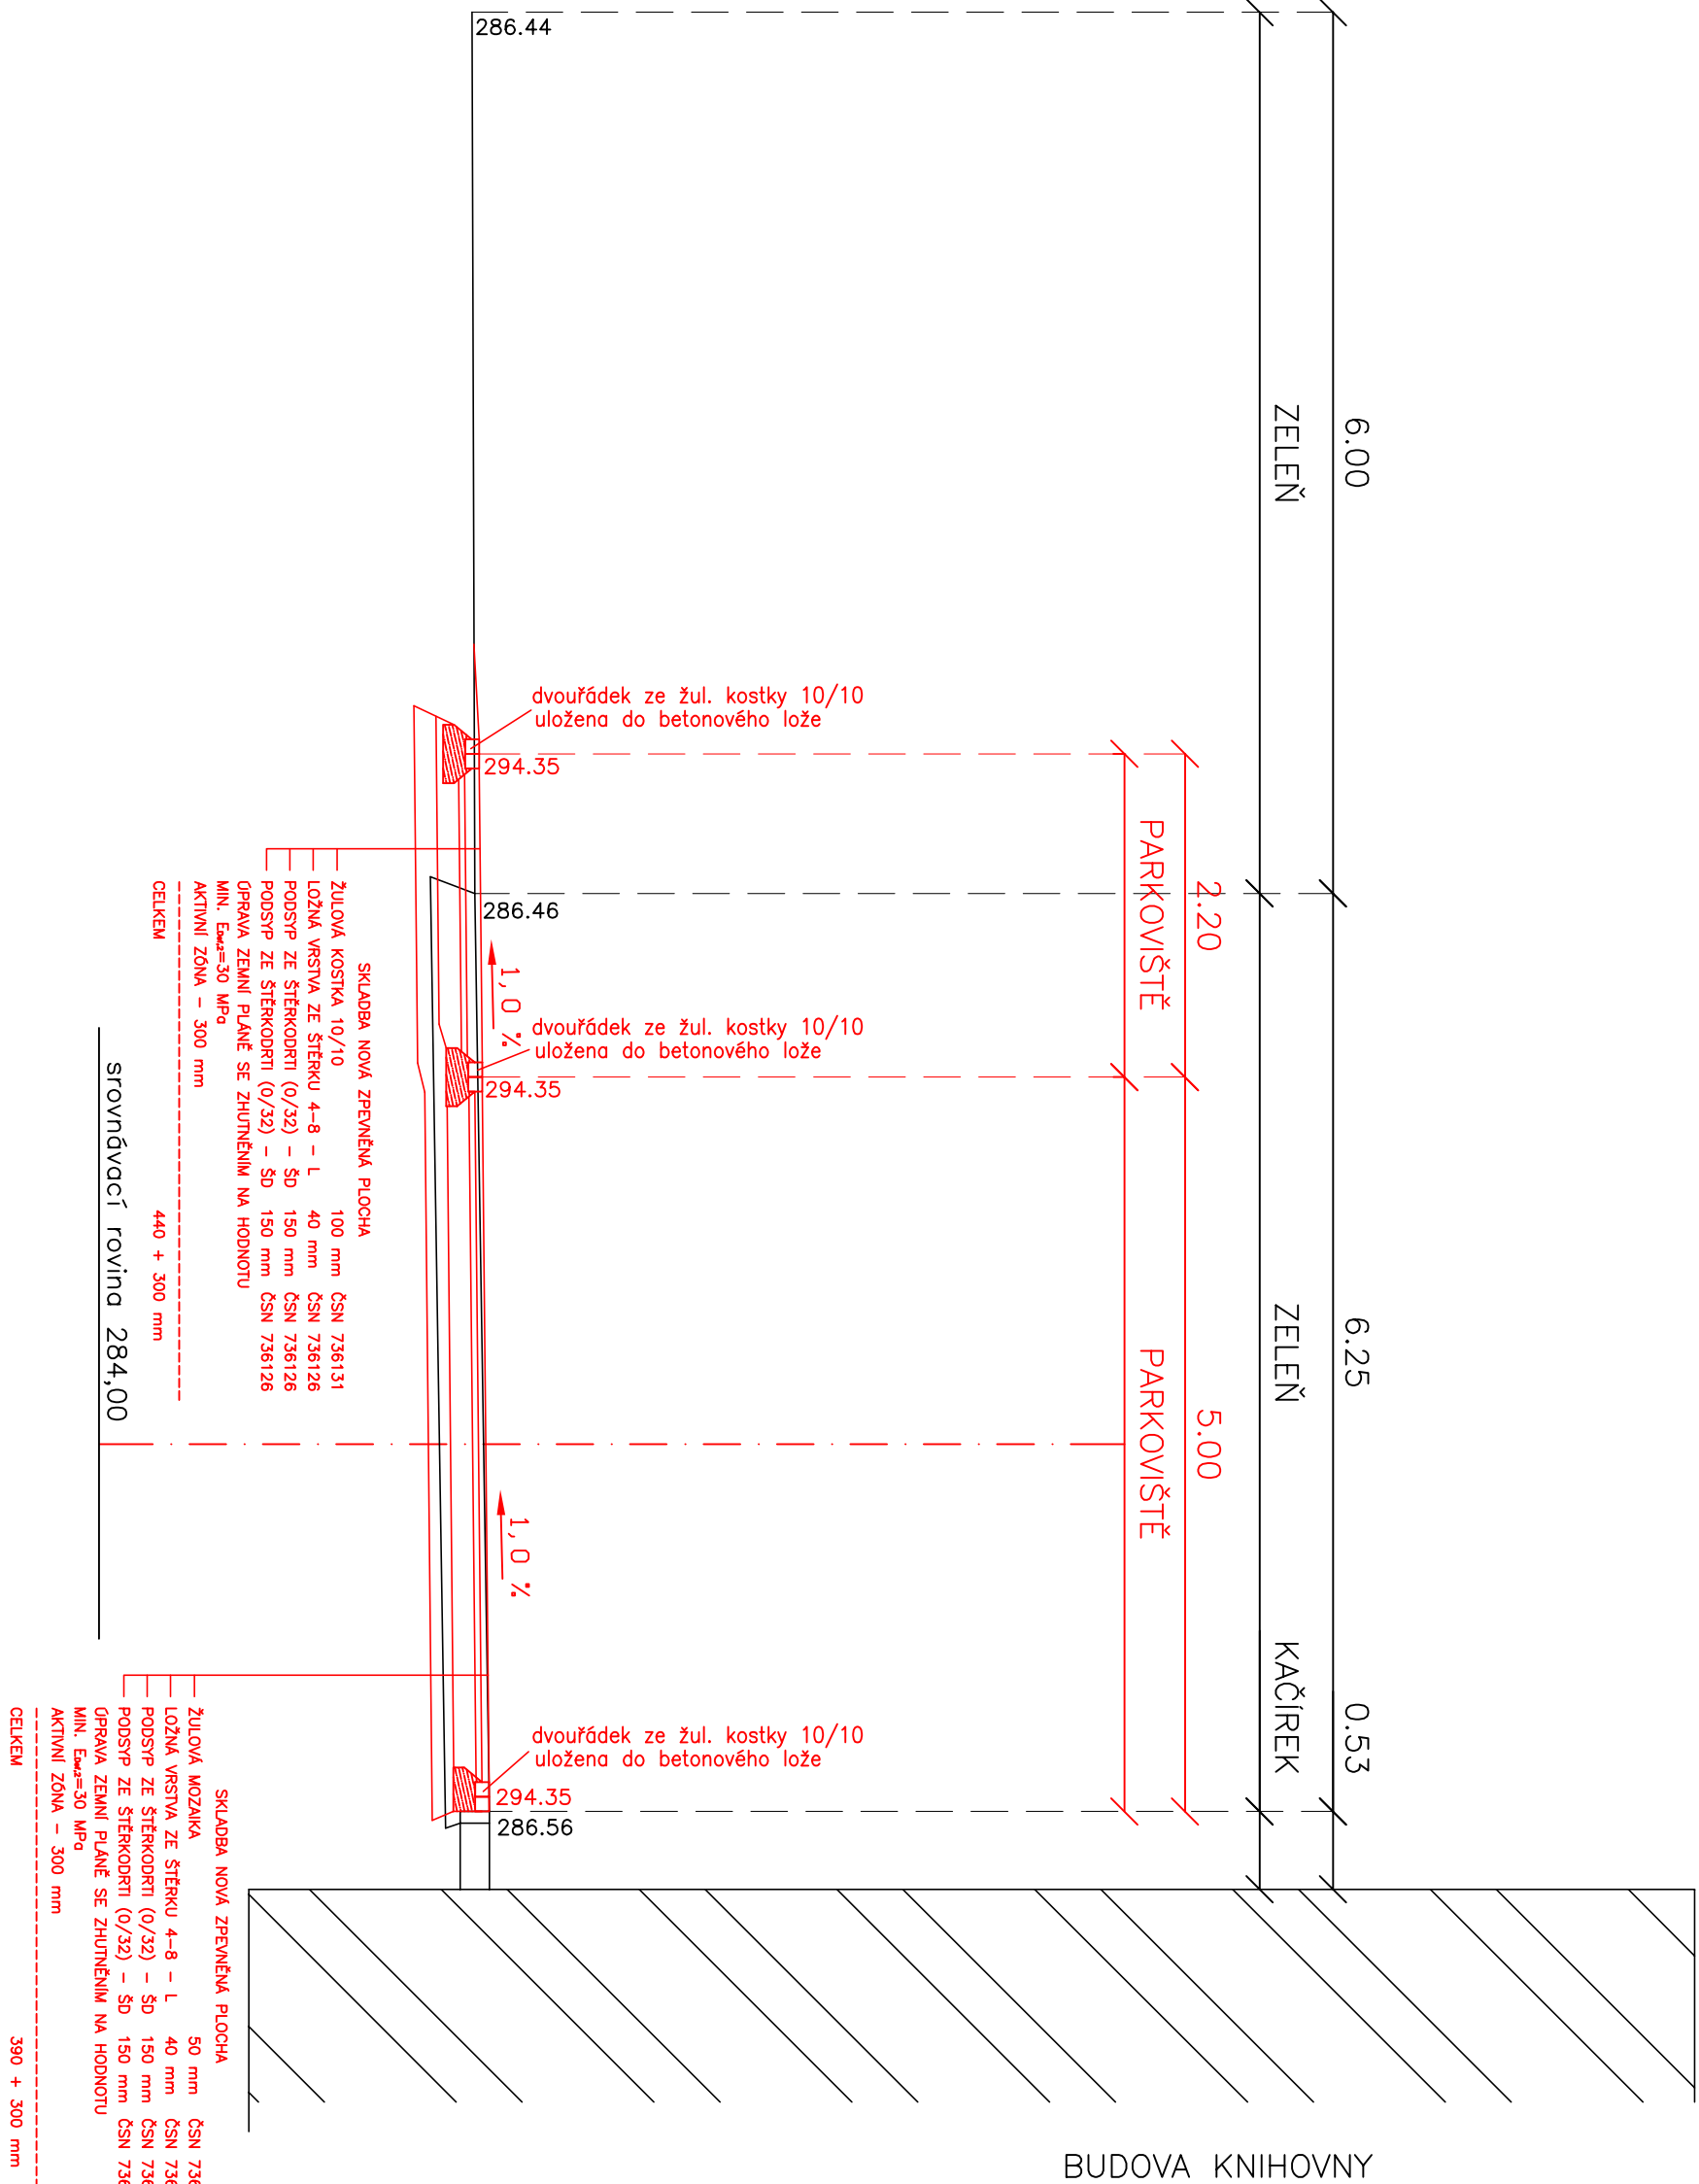

Investor:		Projektant:	
Obec Libina			
Libina 523		Projekce / Inženýring / stavby	
788 05 LIBINA			
IČ: 00302899			
DIČ: CZ00302899			
Zodp. projektant	Ing. Luděk Cěk	Cekr CZ s.r.o.	
Ved. projektant	Ing. Luděk Cěk	Mazalova 57/2, 787 01 Šumperk	
Vypracoval	Ing. Jakub Novák	IČ: 27821251	
Kreslil	Ing. Jakub Novák	Tel: 777 550 647	
Kraj: Olomoucký		email: cekr@cekr.cz	
Kat. území: Horní Libina			
Název díky		Formát	3A4
		Měřítko	1:50
REVITALIZACE CENTRÁLNÍ ČÁSTI OBCE LIBINA II		Datum	IX/2015
05. STAVEBNÍ ÚPRAVY U KNIHOVNY V LIBINĚ		Supleň	DPS
		Zak. číslo	0706-15/3
VZOROVÉ PŘÍČNÉ ŘEZY		Číslo výkresu	100.2.3
		Číslo poré	