

REKONSTRUKCE ULICE TOVÁRNÍ

PODÉLNÝ PROFIL

SKLONOVÉ POMĚRY

DRENÁŽ
OZNAČENÍ PŘÍČNÝCH ŘEZŮ

KÓTY NIVELETY

KÓTY PŮVODNÍHO TERÉNU


SROVNÁVACÍ ROVINA

STANIČENÍ V KM

VZDÁLENOST PŘ.ŘEZŮ

SMĚROVÉ POMĚRY

KLOPENÍ VOZOVKY

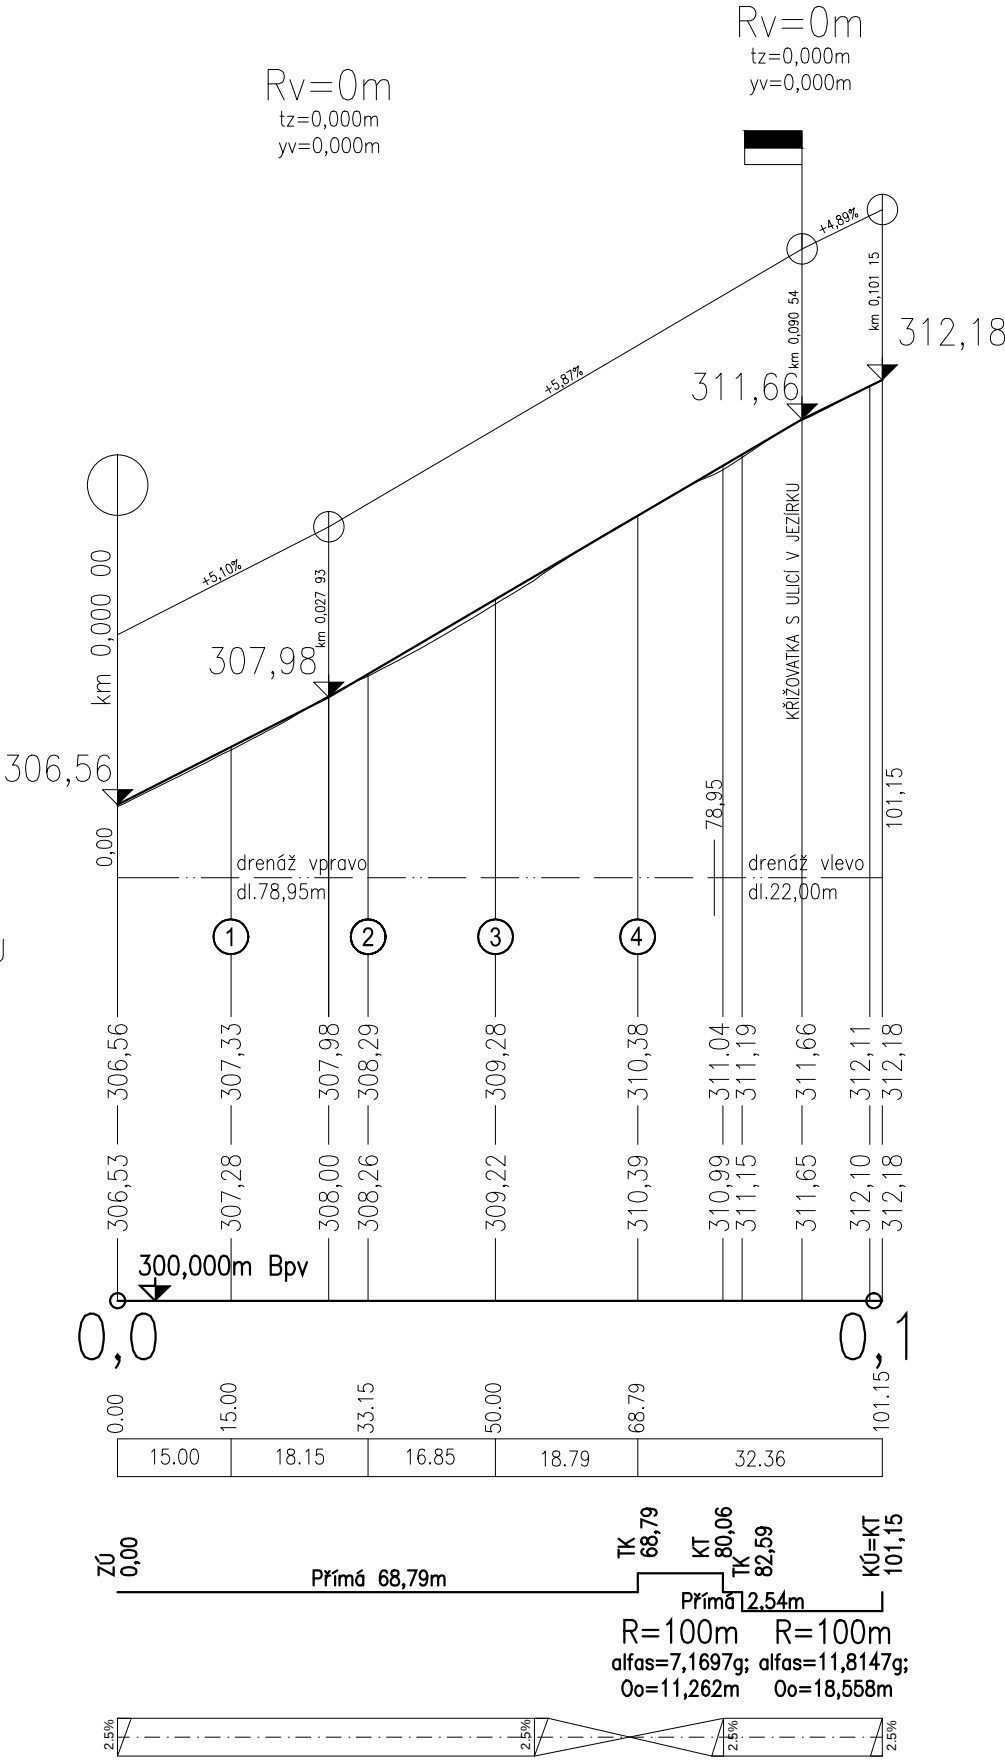

A	UMÍSTĚNÍ PŘECHODU,ZMĚNA OBRUBNÍKŮ	7.3.2014
Index	Změna / Revision	Datum / Date
Tento výkres je duševním vlastnictvím firmy Tebodin Czech Republic s.r.o. This drawing is intellectual property of the company Tebodin Czech Republic s.r.o.		
Veškerá data na magnetických či optických nosičích jsou platná pouze ve spojení s uvolněnou dokumentací. All data of magnetic and optical disks are valid only together with approved documentation.		
Projekt / Project REKONSTRUKCE ULICE TOVÁRNÍ		
Zákazník / Client OBEC PRŮHONICE KVĚTNOVÉ NÁMĚSTÍ 73		
Vypracoval / Elaborated by ING. H. BAMBULOVÁ	Zpracovatel / Concieved by  TEBODIN Consultants & Engineers Tebodin Czech Republic,s.r.o. Prvního pluku 20 186 59 Praha 8 - Karlín	
Zodpovědný projektant / Checked by ING. P. ROTHE	Datum / Date 07/2013	
Kontroloval / Controlled by ING. P. ROTHE		
Uvolnil / Approved by: ING. P. ROTHE	Soubor .dwg / File .dwg 1856003A	
Technická zpráva / Report No. 6577-201-51/1854 001A	Počet A4 / Number A4 2	
Skartační znak / Discard S10	Měřítko / Scale 1:1000/1:100	
Stupeň / Phase DPS	Objekt / Building SO 01 KOMUNIKACE	
Část / Part KOMUNIKACE A ZAMĚŘOVÁNÍ		KZ
Název výkresu / Drawing Title PODÉLNÝ PROFIL		
Archivní číslo / Drawing No. 6577-201-51 1856 003A		Kopie Copy