


REKONSTRUKCE KOMUNIKACÍ TOVÁRNÍ

VZOROVÝ ŘEZ

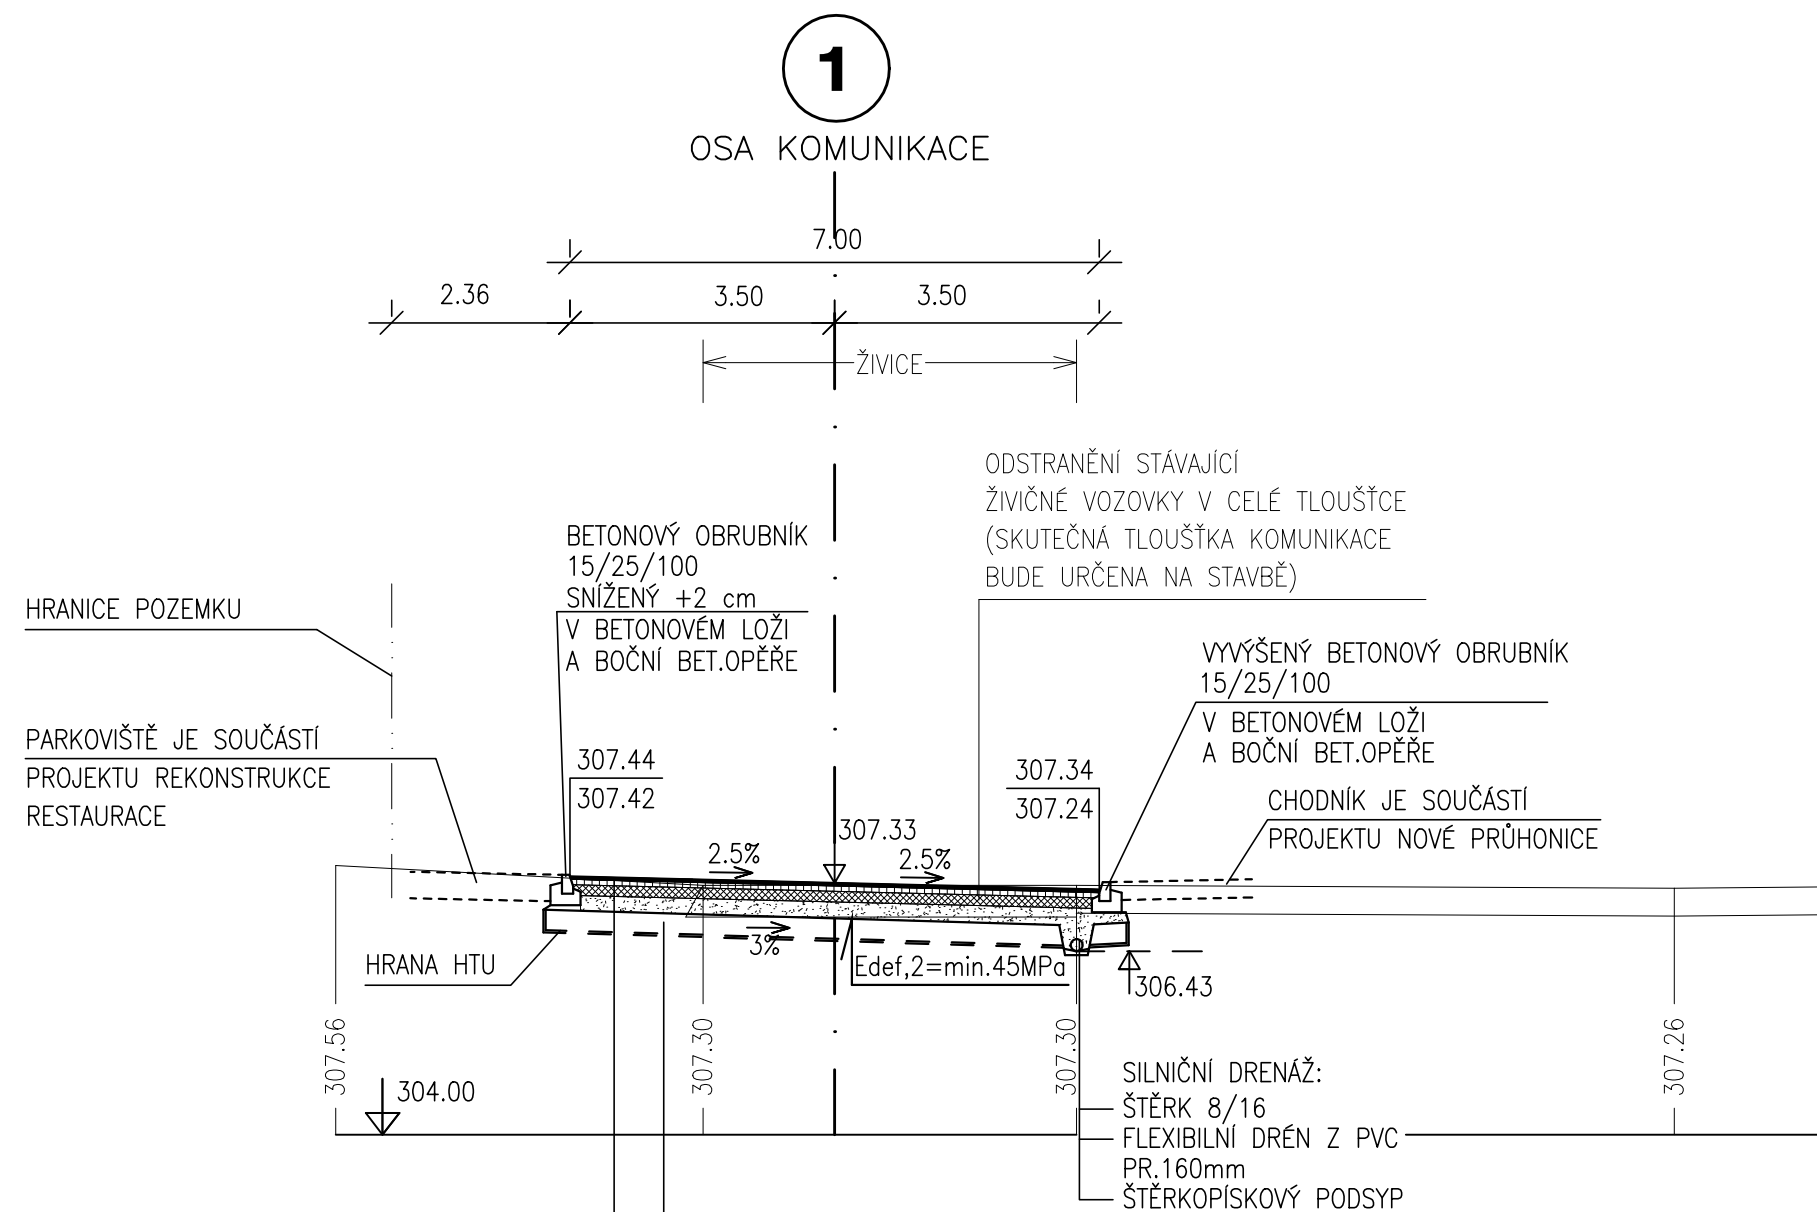

KONSTRUKCE KOMUNIKACE : D1-N-6-IV

ASFALTOVÝ BETON STŘEDNĚZRNNÝ	ACO 11	40mm	ČSN 73 6121
SPOJOVACÍ ASF. POSTŘÍK PS,EK		0.5kg/m ²	
ASFALTOVÝ BETON	ACP 16+	70mm	ČSN 73 6121
SMĚS STMELENÁ CEMENTEM 0/32	SC C8/10	140mm	ČSN 73 6124-1
ŠTĚRKODRŤ	ŠDA	200mm	ČSN 73 6126
CELKEM		450mm	

*) SANACE PODLOŽÍ V TL 0.30M
-AKTIVNÍ ZÓNA VOZOVKY BUDE PROVEDENA
Z VHODNÉ HRUBOZRNNÉ SYPANINY
MÍRA ZHUTNĚNÍ MIN.98% PS
SEPARAČNÍ GEOTEXILIE S PEVNOSTÍ
MIN. 50KN/M2(V PODÉLNÉM I PŘÍČNÉM SMĚRU)

*)
VÝMĚNA PODLOŽÍ A DRUH POUŽITÉHO
MATERIÁLU DO VÝMĚNY PODLOŽÍ BUDE
UPŘESNĚN NA STAVBĚ ZA PŘÍTOMNOSTI
GEOTECHNIKA.SANACI JE PODLE
GEOLOGICKÉHO PRŮZKUMU MOŽNÉ
PROVÉST ZAHUTNĚNÍM BETONOVÉHO
RECYKLÁTU DO SVRCHNÍ VRSTVY JÍLU NA
PLÁNI KOMUNIKACE NEBO V KOMBINACI S
VÝMĚNOU SVRCHNÍ VRSTVY JÍLU ZA
VHODNĚJŠÍ MATERIÁL.

A	UMÍSTĚNÍ PŘECHODU,ZMĚNA OBRUBNÍKŮ	7.3.2014
Index	Změna / Revision	Datum / Date
Tento výkres je duševním vlastnictvím firmy Tebodin Czech Republic s.r.o. This drawing is intellectual property of the company Tebodin Czech Republic s.r.o.		
Veškerá data na magnetických či optických nosičích jsou platná pouze ve spojení s uvolněnou dokumentací. All data of magnetic and optical disks are valid only together with approved documentation.		
Projekt / Project REKONSTRUKCE ULICE TOVÁRNÍ		
Zákazník / Client OBEC PRŮHONICE KVĚTNOVÉ NÁMĚSTÍ 73		
Vypracoval / Elaborated by ING. H. BAMBULOVÁ	Zpracovatel / Concieved by  Tebodin Czech Republic,s.r.o. Prvního pluku 20 186 59 Praha 8 - Karlín	
Zodpovědný projektant / Checked by ING. P. ROTHE	Datum / Date 07/2013	
Kontroloval / Controlled by ING. P. ROTHE		
Uvolnil / Approved by: ING. P. ROTHE	Soubor .dwg / File .dwg 1856005A	
Technická zpráva / Report No. 6577-201-51/1854 001A	Počet A4 / Number A4 2	
Skartační znak / Discard S10	Měřítko / Scale 1:100	
Stupeň / Phase DPS	Objekt / Building SO 01 KOMUNIKACE	
Část / Part KOMUNIKACE A ZAMĚŘOVÁNÍ		KZ
Název výkresu / Drawing Title VZOROVÝ ŘEZ		
Archivní číslo / Drawing No. 6577-201-51 1856 005A		Kopie Copy