
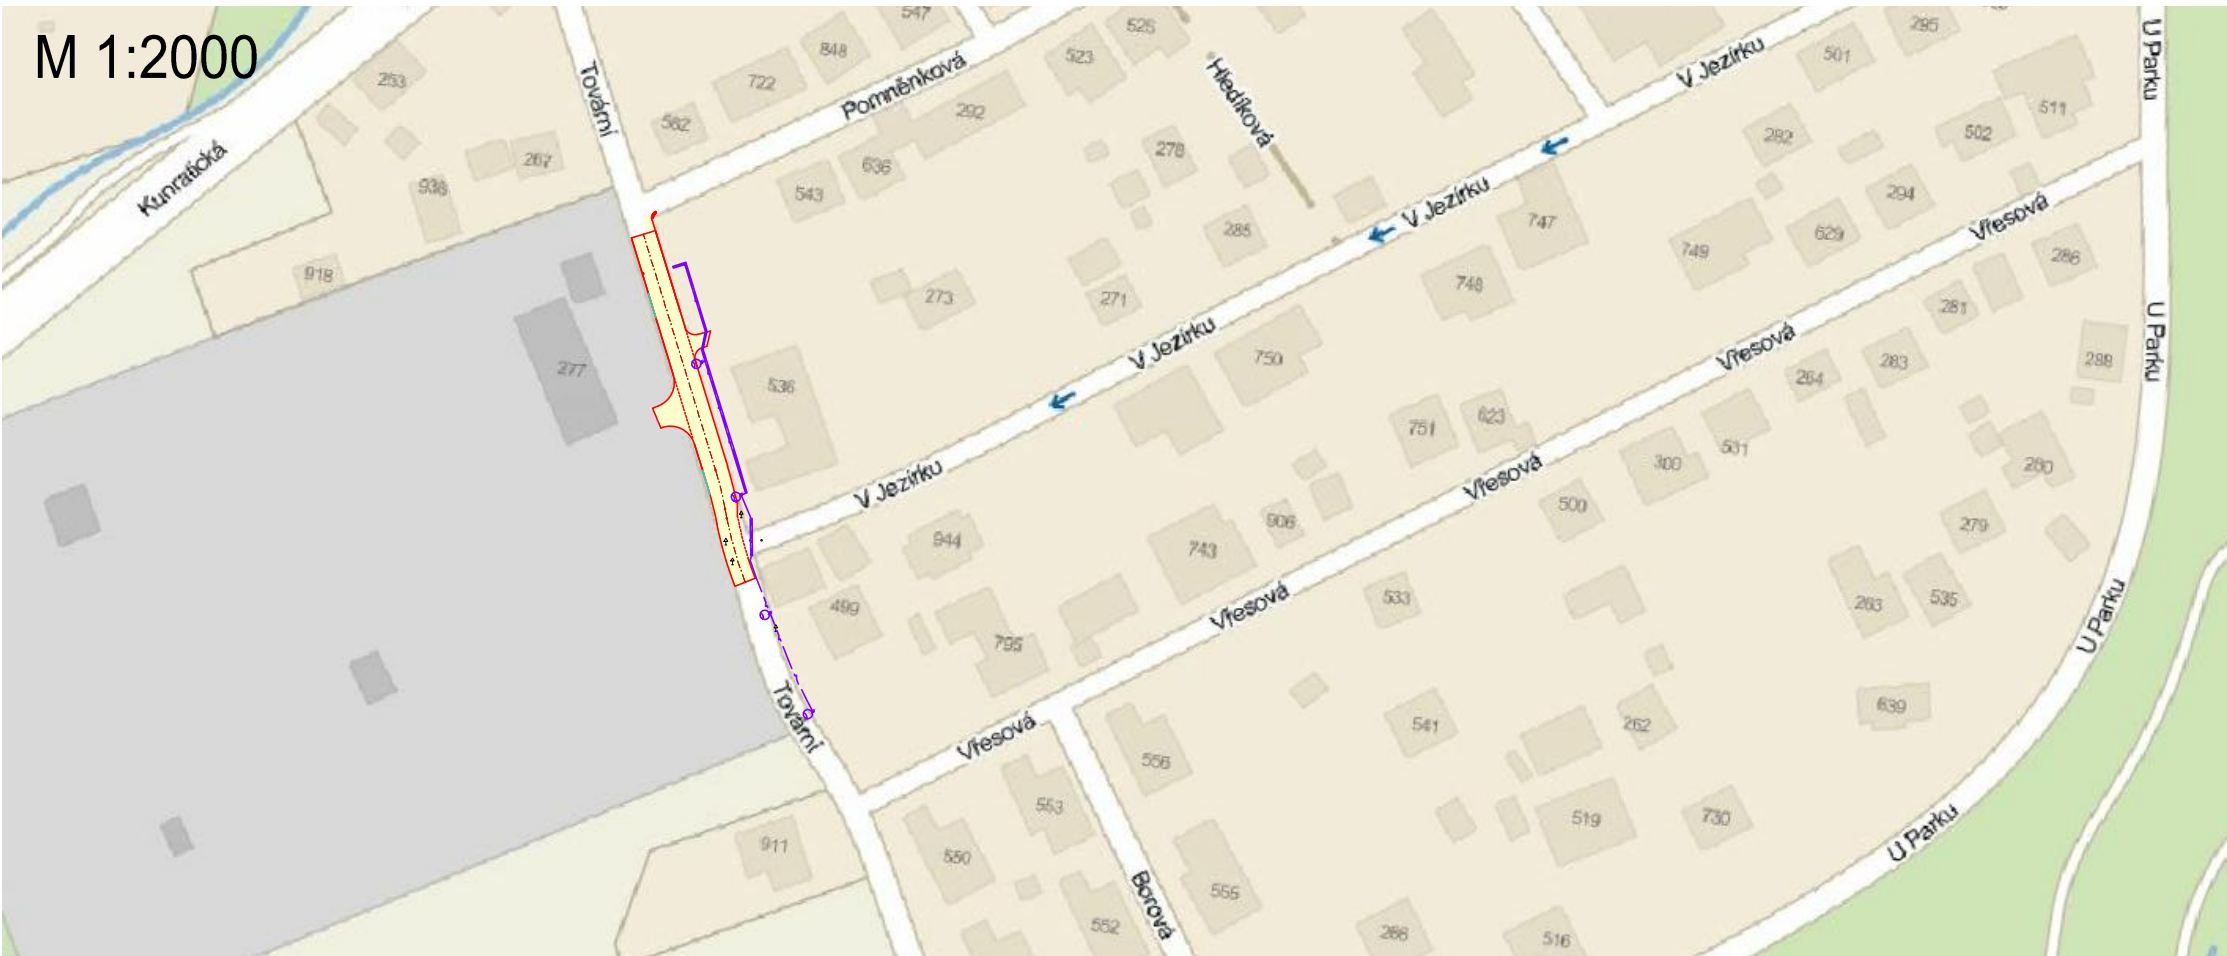


REKONSTRUKCE ULICE TOVÁRNÍ

SITUAČNÍ VÝKRES ŠIRŠÍCH VZTAHŮ

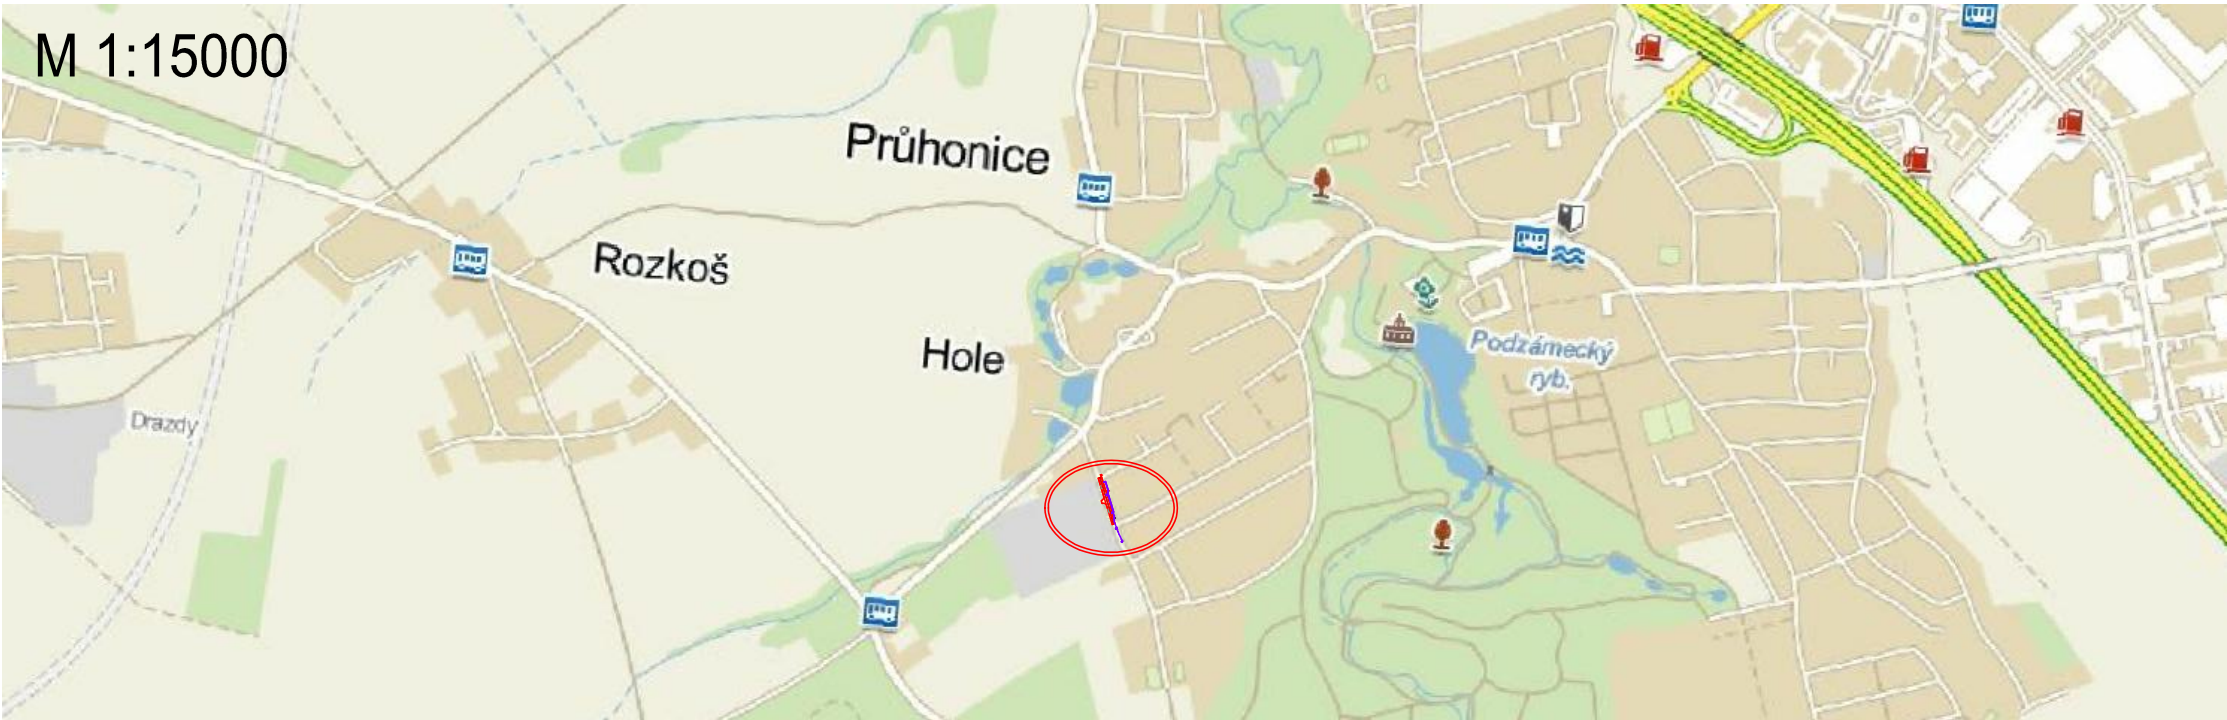

Index		Změna / Revision		Datum / Date	
Tento výkres je duševním vlastnictvím firmy Tebodin Czech Republic s.r.o. This drawing is intellectual property of the company Tebodin Czech Republic s.r.o. Veškerá data na magnetických či optických nosičích jsou platná pouze ve spojení s uvolněnou dokumentací. All data of magnetic and optical disks are valid only together with approved documentation.					
Projekt / Project REKONSTRUKCE ULICE TOVÁRNÍ					
Zákazník / Client OBEC PRŮHONICE KVĚTNOVÉ NÁMĚSTÍ 73					
Vypracoval / Elaborated by ING. H. BAMBULOVÁ		 TEBODIN Consultants & Engineers Tebodin Czech Republic s.r.o. Prvního pluku 20 186 59 Praha 8 - Karlín			
Zodpovědný projektant / Checked by ING. P. ROTHE					
Kontroloval / Controlled by ING. P. ROTHE					
Uvolnil / Approved by: ING. P. ROTHE		Datum / Date 07/2013			
Technická zpráva / Report No. 6577-000-51/7181002		Soubor .dwg / File .dwg 1853001			
Skartační znak / Discard S10		Počet A4 / Number A4 2			
Stupeň / Phase DPS		Měřítko / Scale 1:15000, 1:2000			
Objekt / Building					
Část / Part KOMUNIKACE A ZAMĚŘOVÁNÍ					KZ
Název výkresu / Drawing Title SITUAČNÍ VÝKRES ŠIRŠÍCH VZTAHŮ					
Archivní číslo / Drawing No. 6577-000-51 1853001					Kopie Copy