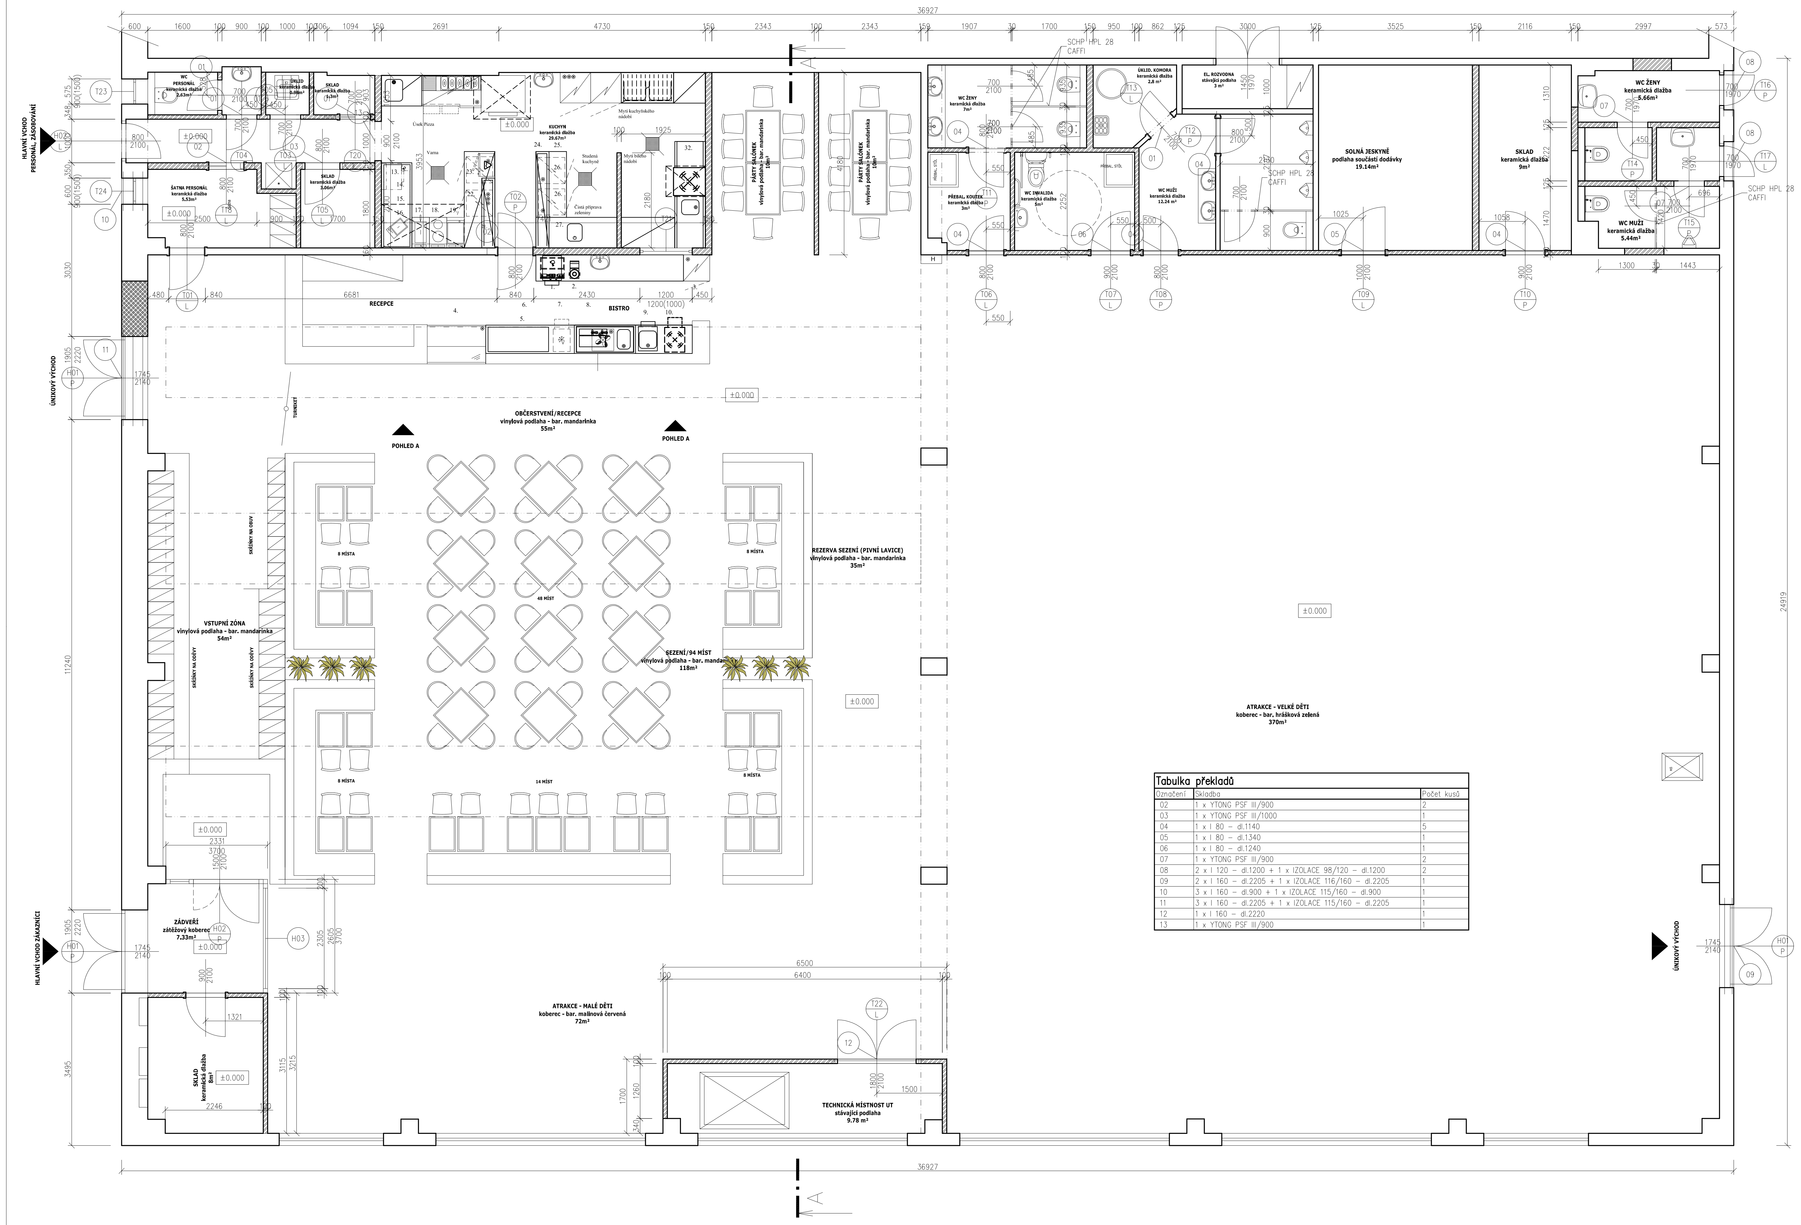

TABULKA DVEŘÍ A OKEN

OZNAČENÍ	ROZMĚRY [mm]	POČET KUSŮ 1.NP	POČET KUSŮ Celkem	POZNÁMKA	Popis (1)	Materiál	BARVA	Kování	Zasklení	Těsnění	Materiál zárubně	Barva zárubně
H01/P	1745 x 2140	3	3	DODÁVKA V KOMPLETIZOVANÉM PROVEDENÍ		HLINÍKOVÝ PROFIL	PRÁŠKOVÝ LAK	KOVÁNÍ NEREZ	VÍCEVRSTVÉ POŽÁRNÍ SKLO BEZPEČNOSTNÍ TVRZENÉ	SYSTÉMOVÉ		
H02/L H02/P	800 x 2100 1500 x 2100 STĚNA 2330 x 3700	1 1	1 1	DODÁVKA V KOMPLETIZOVANÉM PROVEDENÍ		HLINÍKOVÝ PROFIL	PRÁŠKOVÝ LAK	KOVÁNÍ NEREZ	VÍCEVRSTVÉ POŽÁRNÍ SKLO – BEZPEČNOSTNÍ TVRZENÉ	SYSTÉMOVÉ		
H03	2605x3700	1	1	DODÁVKA V KOMPLETIZOVANÉM PROVEDENÍ		HLINÍKOVÝ PROFIL	PRÁŠKOVÝ LAK	–	VÍCEVRSTVÉ POŽÁRNÍ SKLO BEZPEČNOSTNÍ TVRZENÉ	SYSTÉMOVÉ		
T01/L	800 x 2100	1	1	DVEŘE OPATŘENY OKOPOVÝM PLECHEM – MĚD v=250mm.	DVEŘE JEDNOKŘÍDLOVÉ OTOČNĚ LEVÉ	DVEŘNÍ KŘÍDLO – FÓLIE	VIZ PD INTERIÉRŮ	ZÁMEK VLOŽKOVÝ	–	SYSTÉMOVÉ	DŘEVĚNÁ OBLOŽKOVÁ	VIZ PD INTERIÉRŮ
T02/P	800 x 2100	1	1	DVEŘE OPATŘENY OKOPOVÝM PLECHEM – MĚD v=250mm.	DVEŘE JEDNOKŘÍDLOVÉ OTOČNĚ DVOJITĚ PRAVÉ	DVEŘNÍ KŘÍDLO – FÓLIE	VIZ PD INTERIÉRŮ	ZÁMEK VALEČKOVÝ	–	SYSTÉMOVÉ	DŘEVĚNÁ OBLOŽKOVÁ	VIZ PD INTERIÉRŮ
T03/L	700 x 2100	1	1	VČETNĚ PRAHU A ZÁRUBNĚ	DVEŘE JEDNOKŘÍDLOVÉ OTOČNĚ LEVÉ	DVEŘNÍ KŘÍDLO – FÓLIE	VIZ PD INTERIÉRŮ	ZÁMEK VLOŽKOVÝ	–	SYSTÉMOVÉ	ZÁRUBEŇ OCEĽOVÁ PRO ZEĎ 100 MM	VIZ PD INTERIÉRŮ
T04/L	700 x 2100	1	1	VČETNĚ PRAHU A ZÁRUBNĚ	DVEŘE JEDNOKŘÍDLOVÉ OTOČNĚ LEVÉ	DVEŘNÍ KŘÍDLO – FÓLIE	VIZ PD INTERIÉRŮ	ZÁMEK VLOŽKOVÝ	–	SYSTÉMOVÉ	ZÁRUBEŇ OCEĽOVÁ PRO ZEĎ 100 MM	VIZ PD INTERIÉRŮ
T05/L	800 x 2100	1	1	VČETNĚ PRAHU A ZÁRUBNĚ	DVEŘE JEDNOKŘÍDLOVÉ OTOČNĚ LEVÉ	DVEŘNÍ KŘÍDLO – FÓLIE	VIZ PD INTERIÉRŮ	ZÁMEK VLOŽKOVÝ	–	SYSTÉMOVÉ	ZÁRUBEŇ OCEĽOVÁ PRO OTOČNÉ ZEĎ 150 MM	VIZ PD INTERIÉRŮ
T05/P	700 x 2100	1	1		DVEŘE JEDNOKŘÍDLOVÉ OTOČNĚ PRAVÉ			ZÁMEK KOUPELNOVÝ			ZÁRUBEŇ OCEĽOVÁ PRO ZEĎ 100 MM	
T06/L	800 x 2100	1	1	VČETNĚ PRAHU A ZÁRUBNĚ	DVEŘE JEDNOKŘÍDLOVÉ OTOČNĚ LEVÉ	DVEŘNÍ KŘÍDLO – FÓLIE	VIZ PD INTERIÉRŮ	ZÁMEK VLOŽKOVÝ	–	SYSTÉMOVÉ	DŘEVĚNÁ OBLOŽKOVÁ PRO ZEĎ 100 MM	VIZ PD INTERIÉRŮ
T07/L	900 x 2100	1	1	VČETNĚ PRAHU A ZÁRUBNĚ	DVEŘE JEDNOKŘÍDLOVÉ OTOČNĚ LEVÉ	DVEŘNÍ KŘÍDLO – FÓLIE	VIZ PD INTERIÉRŮ	ZÁMEK VLOŽKOVÝ	–	SYSTÉMOVÉ	DŘEVĚNÁ OBLOŽKOVÁ PRO ZEĎ 100 MM	VIZ PD INTERIÉRŮ
T08/P	800 x 2100	1	1	VČETNĚ PRAHU A ZÁRUBNĚ	DVEŘE JEDNOKŘÍDLOVÉ OTOČNĚ PRAVÉ	DVEŘNÍ KŘÍDLO – FÓLIE	VIZ PD INTERIÉRŮ	ZÁMEK VLOŽKOVÝ	–	SYSTÉMOVÉ	DŘEVĚNÁ OBLOŽKOVÁ PRO ZEĎ 100 MM	VIZ PD INTERIÉRŮ
T09/L	1000 x 2100	1	1	VČETNĚ PRAHU A ZÁRUBNĚ	DVEŘE JEDNOKŘÍDLOVÉ OTOČNĚ LEVÉ	DVEŘNÍ KŘÍDLO – FÓLIE	VIZ PD INTERIÉRŮ	ZÁMEK VLOŽKOVÝ	–	SYSTÉMOVÉ	DŘEVĚNÁ OBLOŽKOVÁ PRO ZEĎ 100 MM	VIZ PD INTERIÉRŮ
T10/P	900 x 2100	1	1	VČETNĚ PRAHU A ZÁRUBNĚ	DVEŘE JEDNOKŘÍDLOVÉ OTOČNĚ PRAVÉ	DVEŘNÍ KŘÍDLO – FÓLIE	VIZ PD INTERIÉRŮ	ZÁMEK VLOŽKOVÝ	–	SYSTÉMOVÉ	DŘEVĚNÁ OBLOŽKOVÁ PRO ZEĎ 100 MM	VIZ PD INTERIÉRŮ
T11/P	800 x 2100	1	1	VČETNĚ ZÁRUBNĚ BEZ PRAHU	DVEŘE JEDNOKŘÍDLOVÉ OTOČNĚ PRAVÉ	DVEŘNÍ KŘÍDLO – FÓLIE	VIZ PD INTERIÉRŮ	ZÁMEK VLOŽKOVÝ	–	SYSTÉMOVÉ	DŘEVĚNÁ OBLOŽKOVÁ PRO ZEĎ 100 MM	VIZ PD INTERIÉRŮ
T12/P	800 x 2100	1	1	VČETNĚ ZÁRUBNĚ BEZ PRAHU	DVEŘE JEDNOKŘÍDLOVÉ OTOČNĚ PRAVÉ	DVEŘNÍ KŘÍDLO – FÓLIE	VIZ PD INTERIÉRŮ	ZÁMEK VLOŽKOVÝ	–	SYSTÉMOVÉ	DŘEVĚNÁ OBLOŽKOVÁ PRO ZEĎ 100 MM	VIZ PD INTERIÉRŮ
T13/L	700 x 2100	1	1	VČETNĚ ZÁRUBNĚ BEZ PRAHU	DVEŘE JEDNOKŘÍDLOVÉ OTOČNĚ LEVÉ	DVEŘNÍ KŘÍDLO – FÓLIE	VIZ PD INTERIÉRŮ	ZÁMEK VLOŽKOVÝ	–	SYSTÉMOVÉ	DŘEVĚNÁ OBLOŽKOVÁ PRO ZEĎ 100 MM	VIZ PD INTERIÉRŮ
T14/P	700 x 2100	1	1	VČETNĚ ZÁRUBNĚ BEZ PRAHU	DVEŘE JEDNOKŘÍDLOVÉ OTOČNĚ PRAVÉ	DVEŘNÍ KŘÍDLO – FÓLIE	VIZ PD INTERIÉRŮ	ZÁMEK VLOŽKOVÝ	–	SYSTÉMOVÉ	DŘEVĚNÁ OBLOŽKOVÁ PRO ZEĎ 125 MM	VIZ PD INTERIÉRŮ
T15/P	700 x 1970	1	1	VČETNĚ ZÁRUBNĚ BEZ PRAHU	DVEŘE JEDNOKŘÍDLOVÉ OTOČNĚ PRAVÉ	DVEŘNÍ KŘÍDLO – FÓLIE	VIZ PD INTERIÉRŮ	ZÁMEK VLOŽKOVÝ	–	SYSTÉMOVÉ	DŘEVĚNÁ OBLOŽKOVÁ PRO ZEĎ 125 MM	VIZ PD INTERIÉRŮ
T16/P	700 x 2100	1	1	VČETNĚ PRAHU A ZÁRUBNĚ	DVEŘE JEDNOKŘÍDLOVÉ OTOČNĚ PRAVÉ	PLAST	BÍLÁ	ZÁMEK VLOŽKOVÝ	–	SYSTÉMOVÉ	PLAST	BÍLÁ
T17/L	700 x 1970	1	1	VČETNĚ PRAHU A ZÁRUBNĚ	DVEŘE JEDNOKŘÍDLOVÉ OTOČNĚ LEVÉ	PLAST	BÍLÁ	ZÁMEK VLOŽKOVÝ	–	SYSTÉMOVÉ	PLAST	BÍLÁ
T18/L	800 x 2100	1	1	VČETNĚ PRAHU A ZÁRUBNĚ	JEDNOKŘÍDLOVÉ ZASOUVACÍ S POUZDREM LEVÉ	DVEŘNÍ KŘÍDLO – FÓLIE	VIZ PD INTERIÉRŮ	ZÁMEK VLOŽKOVÝ	–	SYSTÉMOVÉ	DŘEVĚNÁ OBLOŽKOVÁ PRO ZEĎ 150 MM	VIZ PD INTERIÉRŮ
T20/L	700 x 2100	1	1	VČETNĚ PRAHU A ZÁRUBNĚ	JEDNOKŘÍDLOVÉ ZASOUVACÍ S POUZDREM LEVÉ	DVEŘNÍ KŘÍDLO – FÓLIE	VIZ PD INTERIÉRŮ	ZÁMEK VLOŽKOVÝ	–	SYSTÉMOVÉ	DŘEVĚNÁ OBLOŽKOVÁ PRO ZEĎ 100 MM	VIZ PD INTERIÉRŮ
T21	1200 x 1200	1	1	DODÁVKA V KOMPLETIZOVANÉM PROVEDENÍ	OKNO JEDNODUCHÉ VÝSUVNÉ	DŘEVO – LEPENÉ LAMELY	VIZ PD INTERIÉRŮ	KOVÁNÍ NEREZ	SKLO TVRZENÉ BEZP.	SYSTÉMOVÉ	–	–
T22/L	1800 x 2100	1	1	DODÁVKA V KOMPLETIZOVANÉM PROVEDENÍ	DVEŘE DVOUKŘÍDLOVÉ OTOČNĚ LEVÉ	DVEŘNÍ KŘÍDLO – FÓLIE	VIZ PD INTERIÉRŮ	ZÁMEK VLOŽKOVÝ	–	SYSTÉMOVÉ	ZÁRUBEŇ OCEĽOVÁ PRO ZEĎ 100 MM	VIZ PD INTERIÉRŮ
T23	575 x 900	1	1	DODÁVKA V KOMPLETIZOVANÉM PROVEDENÍ	OKNO ZDVOJENÉ OTEVÍRAVÉ A SKLÁPĚCÍ	DŘEVO – LEPENÉ LAMELY	BÍLÁ	EURO	IZOLAČNÍ DVOJSKLO U=1,1W/(m2.K)	SYSTÉMOVÉ	–	–
T24	600 x 900	1	1	DODÁVKA V KOMPLETIZOVANÉM PROVEDENÍ	OKNO ZDVOJENÉ OTEVÍRAVÉ A SKLÁPĚCÍ	DŘEVO – LEPENÉ LAMELY	BÍLÁ	EURO	IZOLAČNÍ DVOJSKLO U=1,1W/(m2.K)	SYSTÉMOVÉ	–	–

Tabulka překladů

Označení	Základna	Počet kusů
02	1 x YTONG PSF III/900	2
03	1 x YTONG PSF III/1000	1
04	1 x I 80 – dl.1140	5
05	1 x I 80 – dl.1340	1
06	1 x I 80 – dl.1240	1
07	1 x YTONG PSF III/900	2
08	2 x I 120 – dl.1200 + 1 x IZOLACE 98/120 – dl.1200	2
09	2 x I 160 – dl.2205 + 1 x IZOLACE 116/160 – dl.2205	1
10	3 x I 160 – dl.900 + 1 x IZOLACE 115/160 – dl.900	1
11	3 x I 160 – dl.2205 + 1 x IZOLACE 115/160 – dl.2205	1
12	1 x I 160 – dl.2220	1
13	1 x YTONG PSF III/900	1

STÁVAJÍCÍ KONSTRUKCE

ZDIVO YTONG TL. 100, 125 A 150 MM

ZDIVO NOSNÉ CP 10/MC 50

Vypracoval: Ing.K.Drahokoupil	Zodp. projektant: Ing.K.Drahokoupil	Tech. kontrola
Kreslil		
Investor: AUTO–MAKAR s.r.o.		
Akce: Dětské zábavní centrum Sokolov		
Obsah výkresu: půdorys 1.NP		

ING. KAREL DRAHOKOUPIL
projektová kancelář
Bezručká 256, Ostrava
tel/fax 353 228 868

formát	10A4
datum	leden 2014
účel	DSP
Č. zakázky	012014
Č. kopie	
archivní Č.	012014
Měřítko	1:50
Č. výkresu	D1.1.b.03