


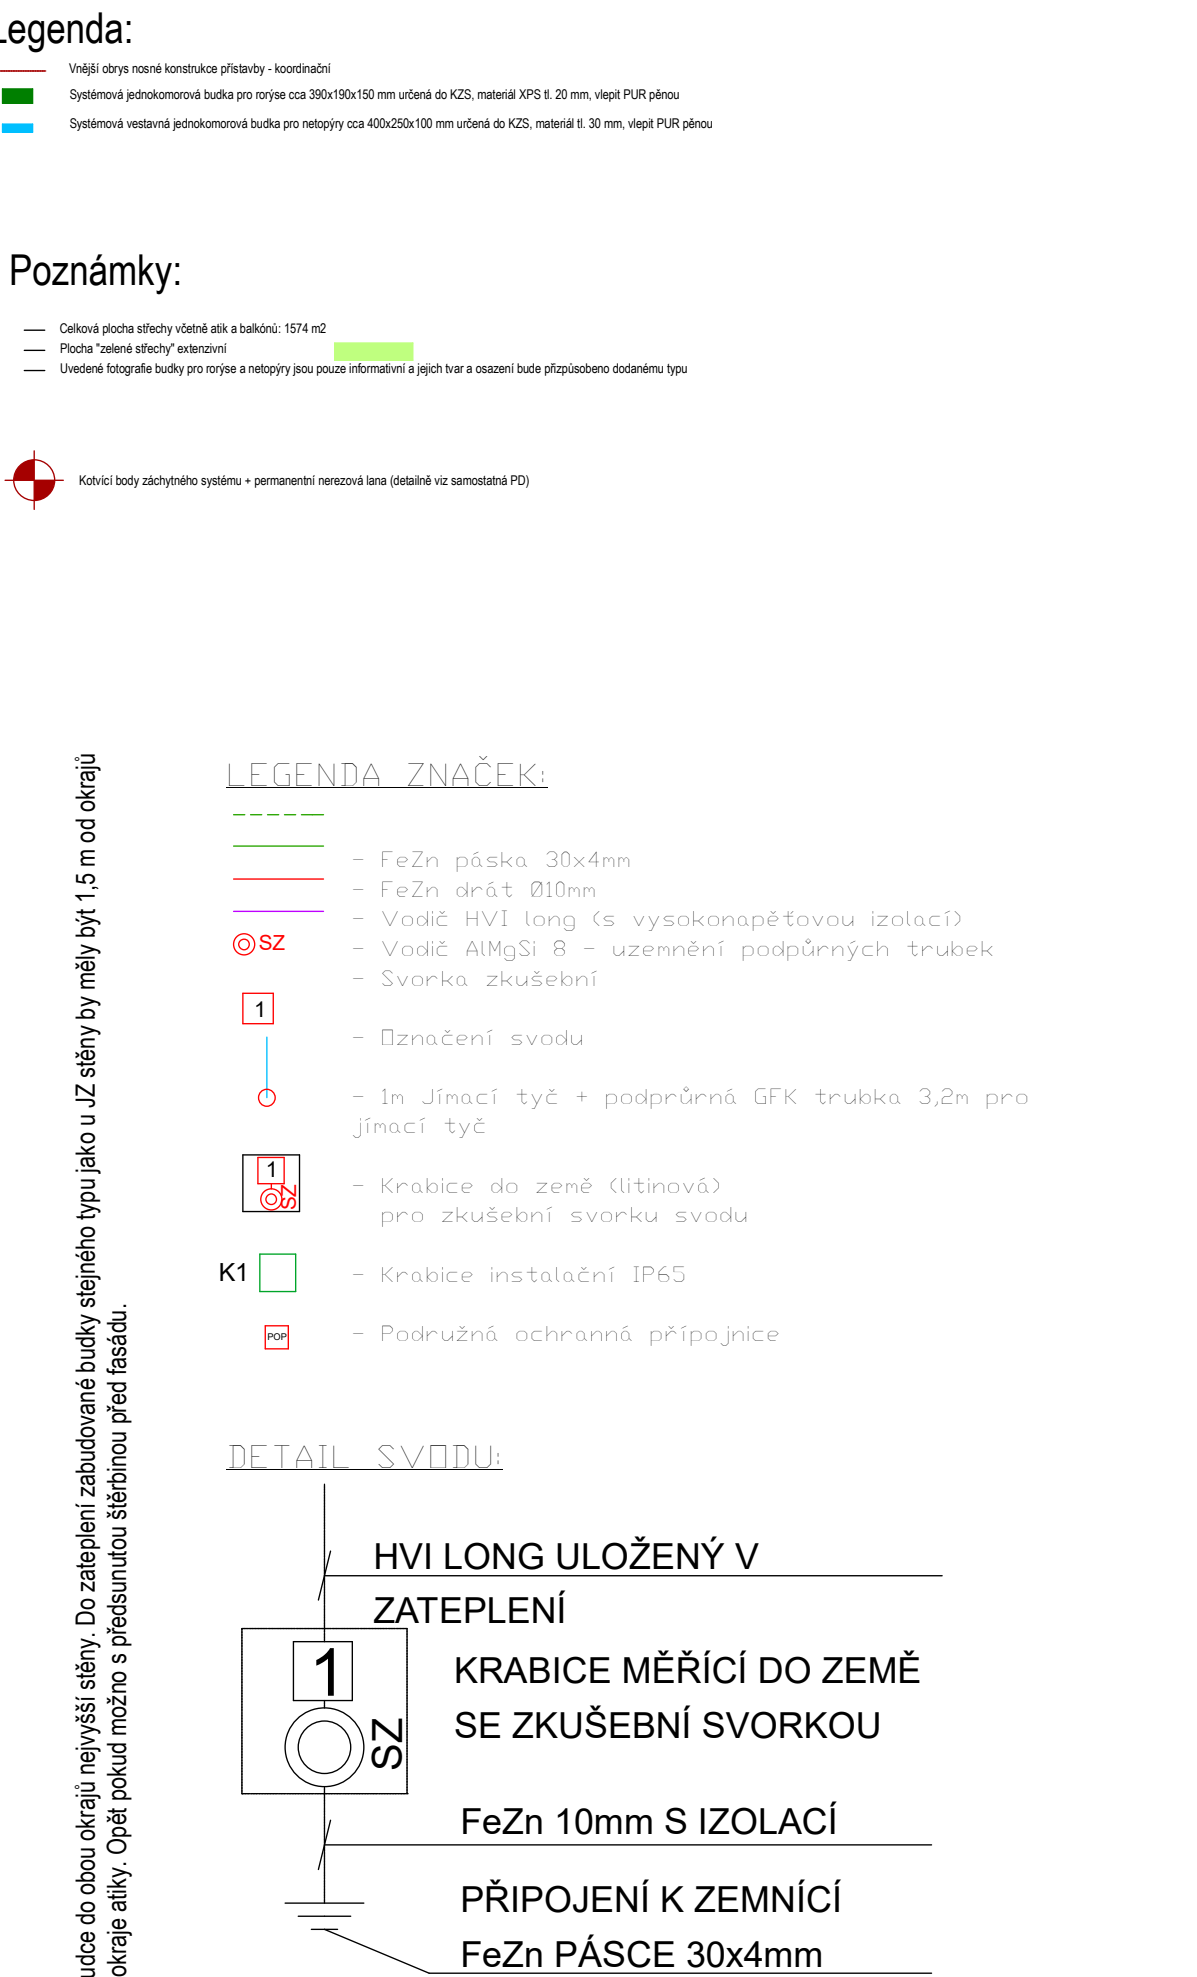

Index	Popis změny	Datum	Provedl	Podpis
HI.projektant:	Ing. arch. Eva Svinteková	Zpracovatel:		
Vypracoval:	Ing. arch. Eva Svinteková	Ateliéř Písek s.r.o., IČO: 06019005 Máchova 1429 397 01 Písek		
Investor:	Základní škola Tomáše Šobry a Matefská škola Písek, Šobrova 2070, 397 01 Písek			
Akce:	Stavební úpravy za účelem vybudování odborných učeben a komunitní tělocvičny u ZŠ T. Šobra Písek	Zak. č.:		Kopie:
		Datum:	07/2026	
		Stupeň:	DPS	
Část:	D_1_1 Architektonicko-stavební část Objekt SO.01	Místo:	Písek	Výkres:
Obsah:	Sřecha - koordinační výkres pro FVE	Okres:	Písek	07b
		Počet A4:	8	
		Měřítko:	1:100	