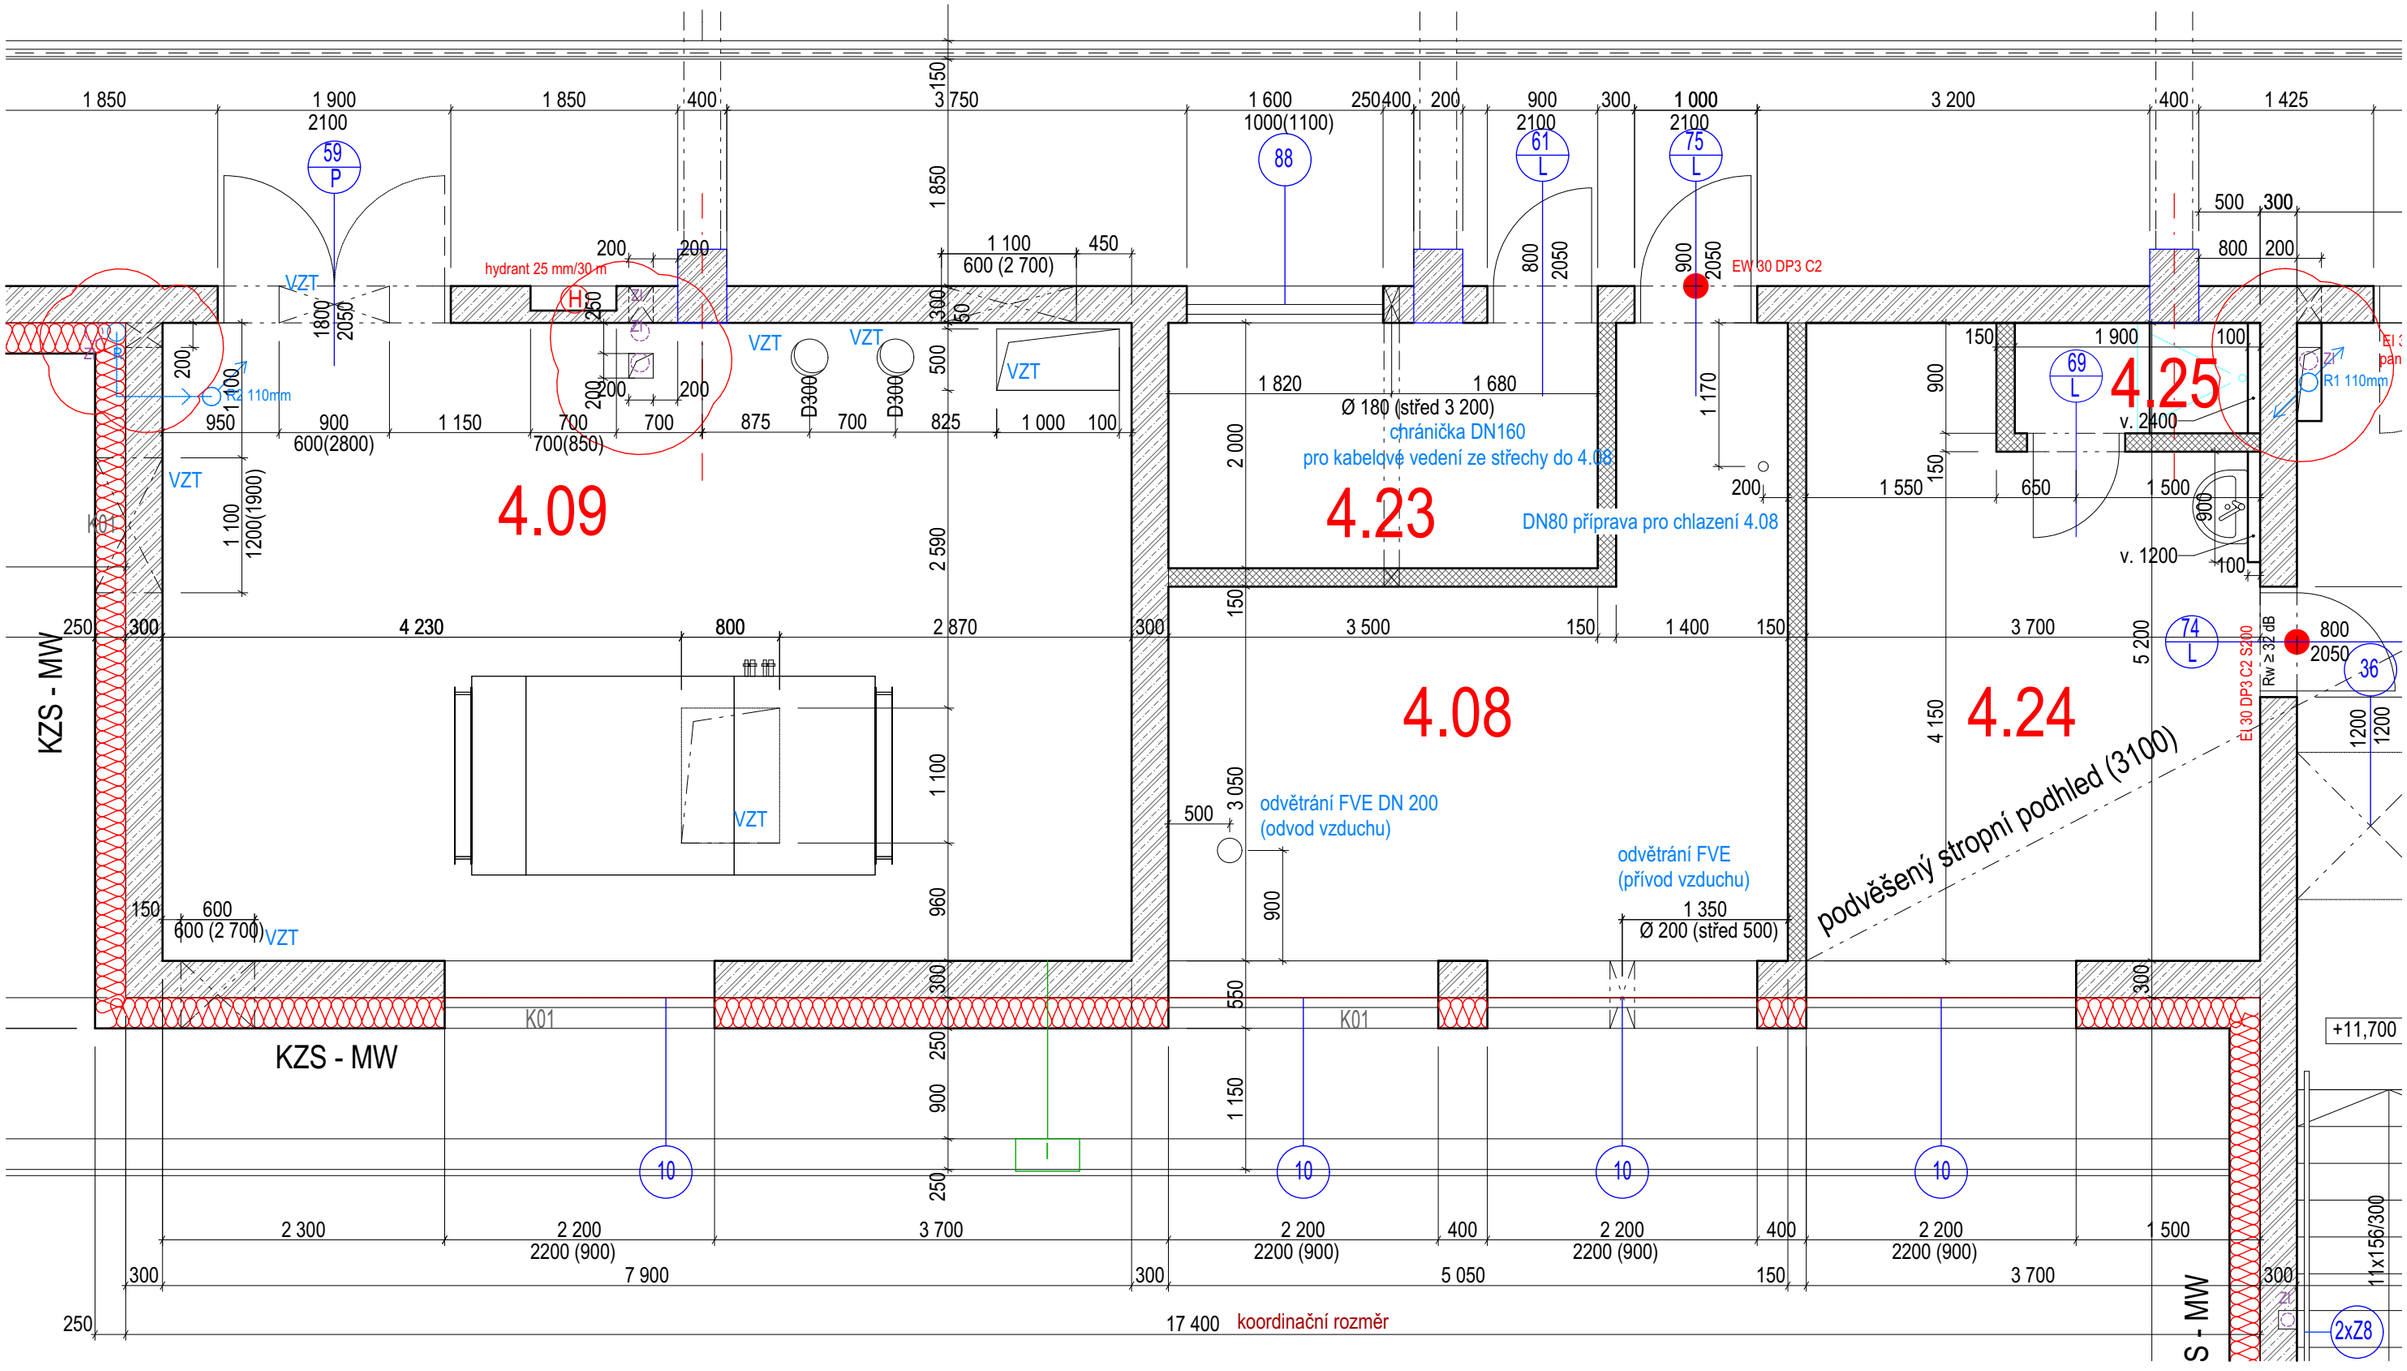

Půdorys 4.NP - půdorys místností souvisejících s FVE 4.08
formát A3, M 1 : 50 (19/8/2026)