
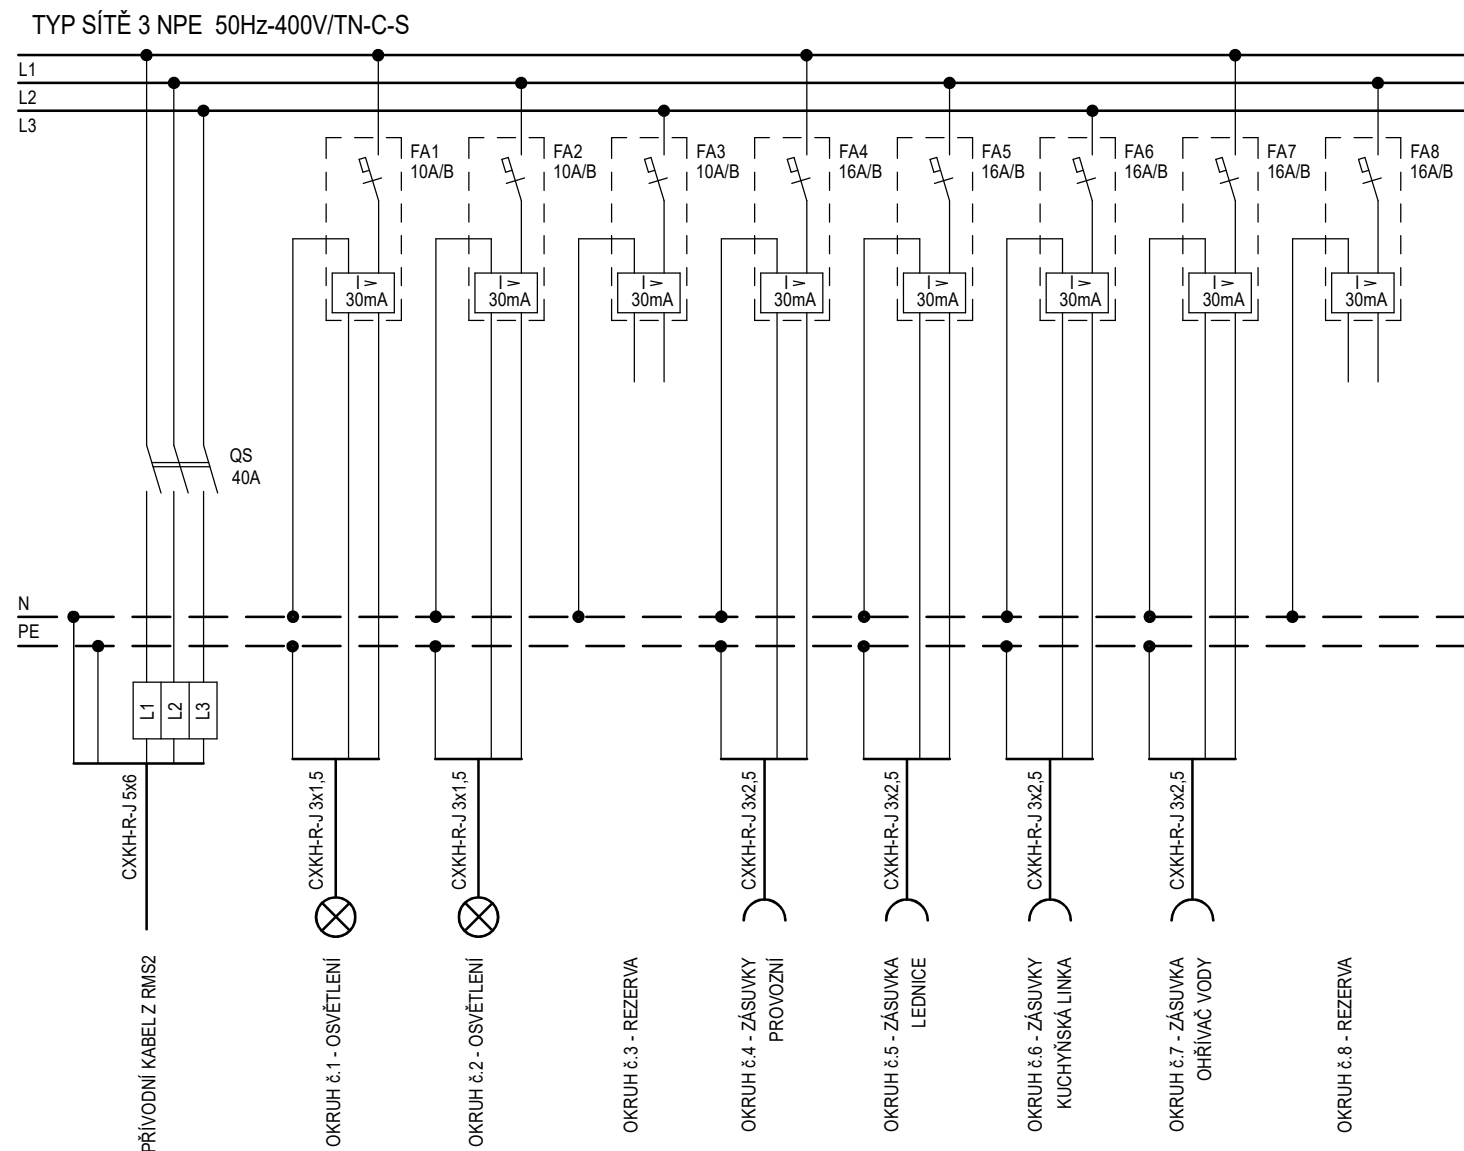


 

BÍLÁ ZAPUŠTĚNÁ ROZVODNICE PRO 36 MODULŮ (3x 12M)

PŘÍVOD :	VRCHEM
VÝVODY :	VRCHEM
PROVEDENÍ DVEŘÍ :	LEVÉ, OCELOPLECHOVÉ
ZKRATOVÁ ODOLNOST :	6 kA
KRYTÍ :	IP30/20

VEŠKERÉ PŘÍSTROJE NESMAZATELNĚ OZNAČIT
DLE PŘILOŽENÉHO SCHÉMA

Autorizační razítko	Investor	Projekční kancelář
	STATUTÁRNÍ MĚSTO LIBEREC nám. Dr. E. Beneše 1/1 460 01 Liberec	 B E D N Á Ř elektro projekty 604 665 735 604 361 655 elektro.bednar@seznam.cz

Veďoucí proj.	Zodpovědný proj.	Vypracoval	Stupeň	DSP
Ing. Radovan Novotný	Jaromír Bednář	Jaromír Bednář	Ev. číslo	081-24-3
			Formát	2x A4
Akce Divadlo F. X. Šaldy - Liberec Rozšíření šatny kulisáků			Datum	8.2024
			Měřítko	
			Číslo paré	Číslo výkresu
Část D.1.4.4 - ELEKTROINSTALACE				D.1.4.4-04
Výkres ROZVADĚČ RMS2.1				