


TYP SÍTĚ 3 NPE 50Hz-400V/TN-C-S

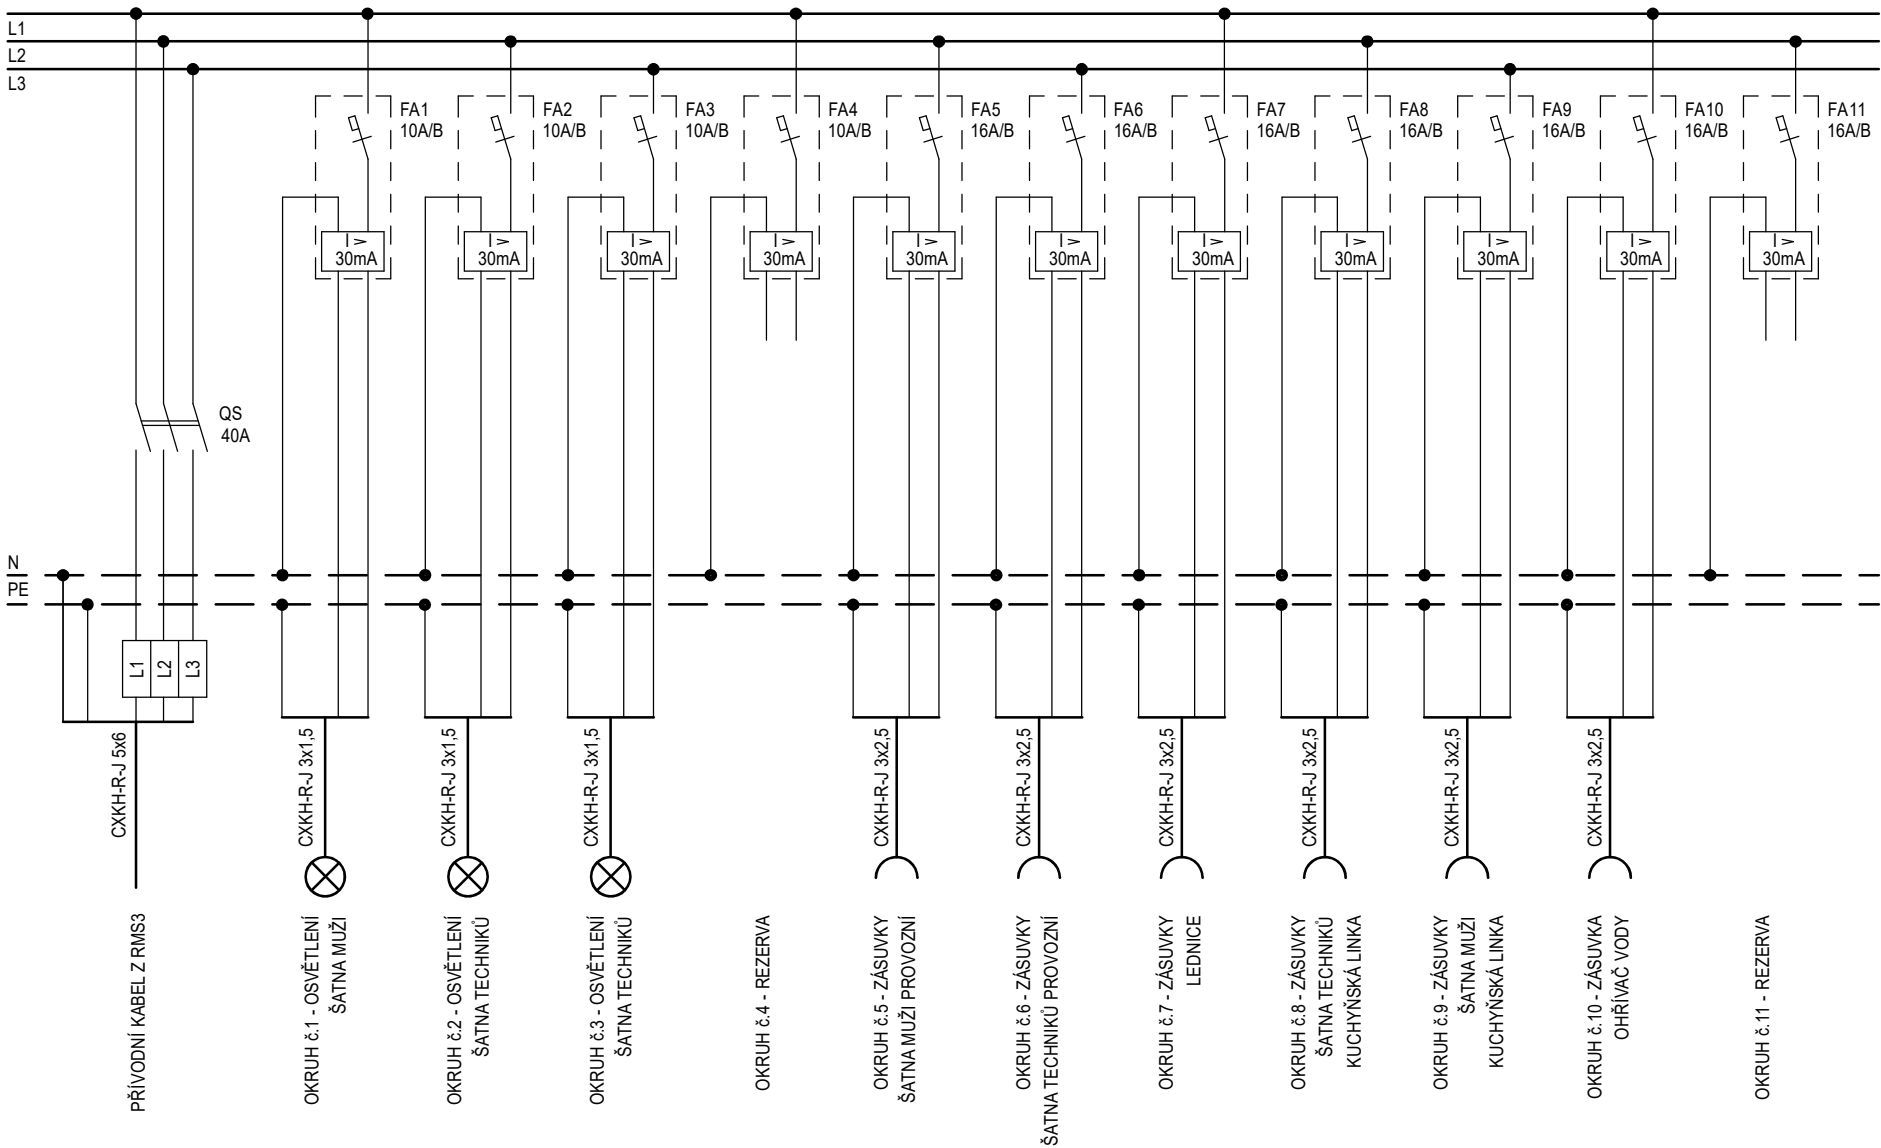

BÍLÁ ZAPUŠTĚNÁ ROZVODNICE
PRO 36 MODULŮ (3x 12M)

PŘÍVOD : VRCHEM
VÝVODY : VRCHEM
PROVEDENÍ DVEŘÍ : LEVÉ, OCELOPLECHOVÉ
ZKRATOVÁ ODOLNOST : 6 kA
KRYTÍ : IP30/20

VEŠKERÉ PŘÍSTROJE NESMAZATELNĚ OZNAČIT
DLE PŘILOŽENÉHO SCHÉMA

Autorizační razítko		Investor	Projekční kancelář	
		STATUTÁRNÍ MĚSTO LIBEREC nám. Dr. E. Beneše 1/1 460 01 Liberec	 B E D N Á Ř elektro projekty 604 665 735 604 361 655 elektro.bednar@seznam.cz	

Vedoucí proj.	Zodpovědný proj.	Vypracoval	Stupeň	DSP
Ing. Radovan Novotný	Jaromír Bednář	Jaromír Bednář	Ev. číslo	081-24-3
			Formát	2x A4
Akce Divadlo F. X. Šaldy - Liberec Rozšíření šatny kulisáků			Datum	8.2024
			Měřítko	
Část D.1.4.4 - ELEKTROINSTALACE			Číslo paré	Číslo výkresu
Výkres ROZVADĚČ RMS3.1				D.1.4.4-05