



VĚTEV "10"

KATASTRÁLNÍ ÚZEMÍ:
DRUH POZEMKŮ:
KRAJ:

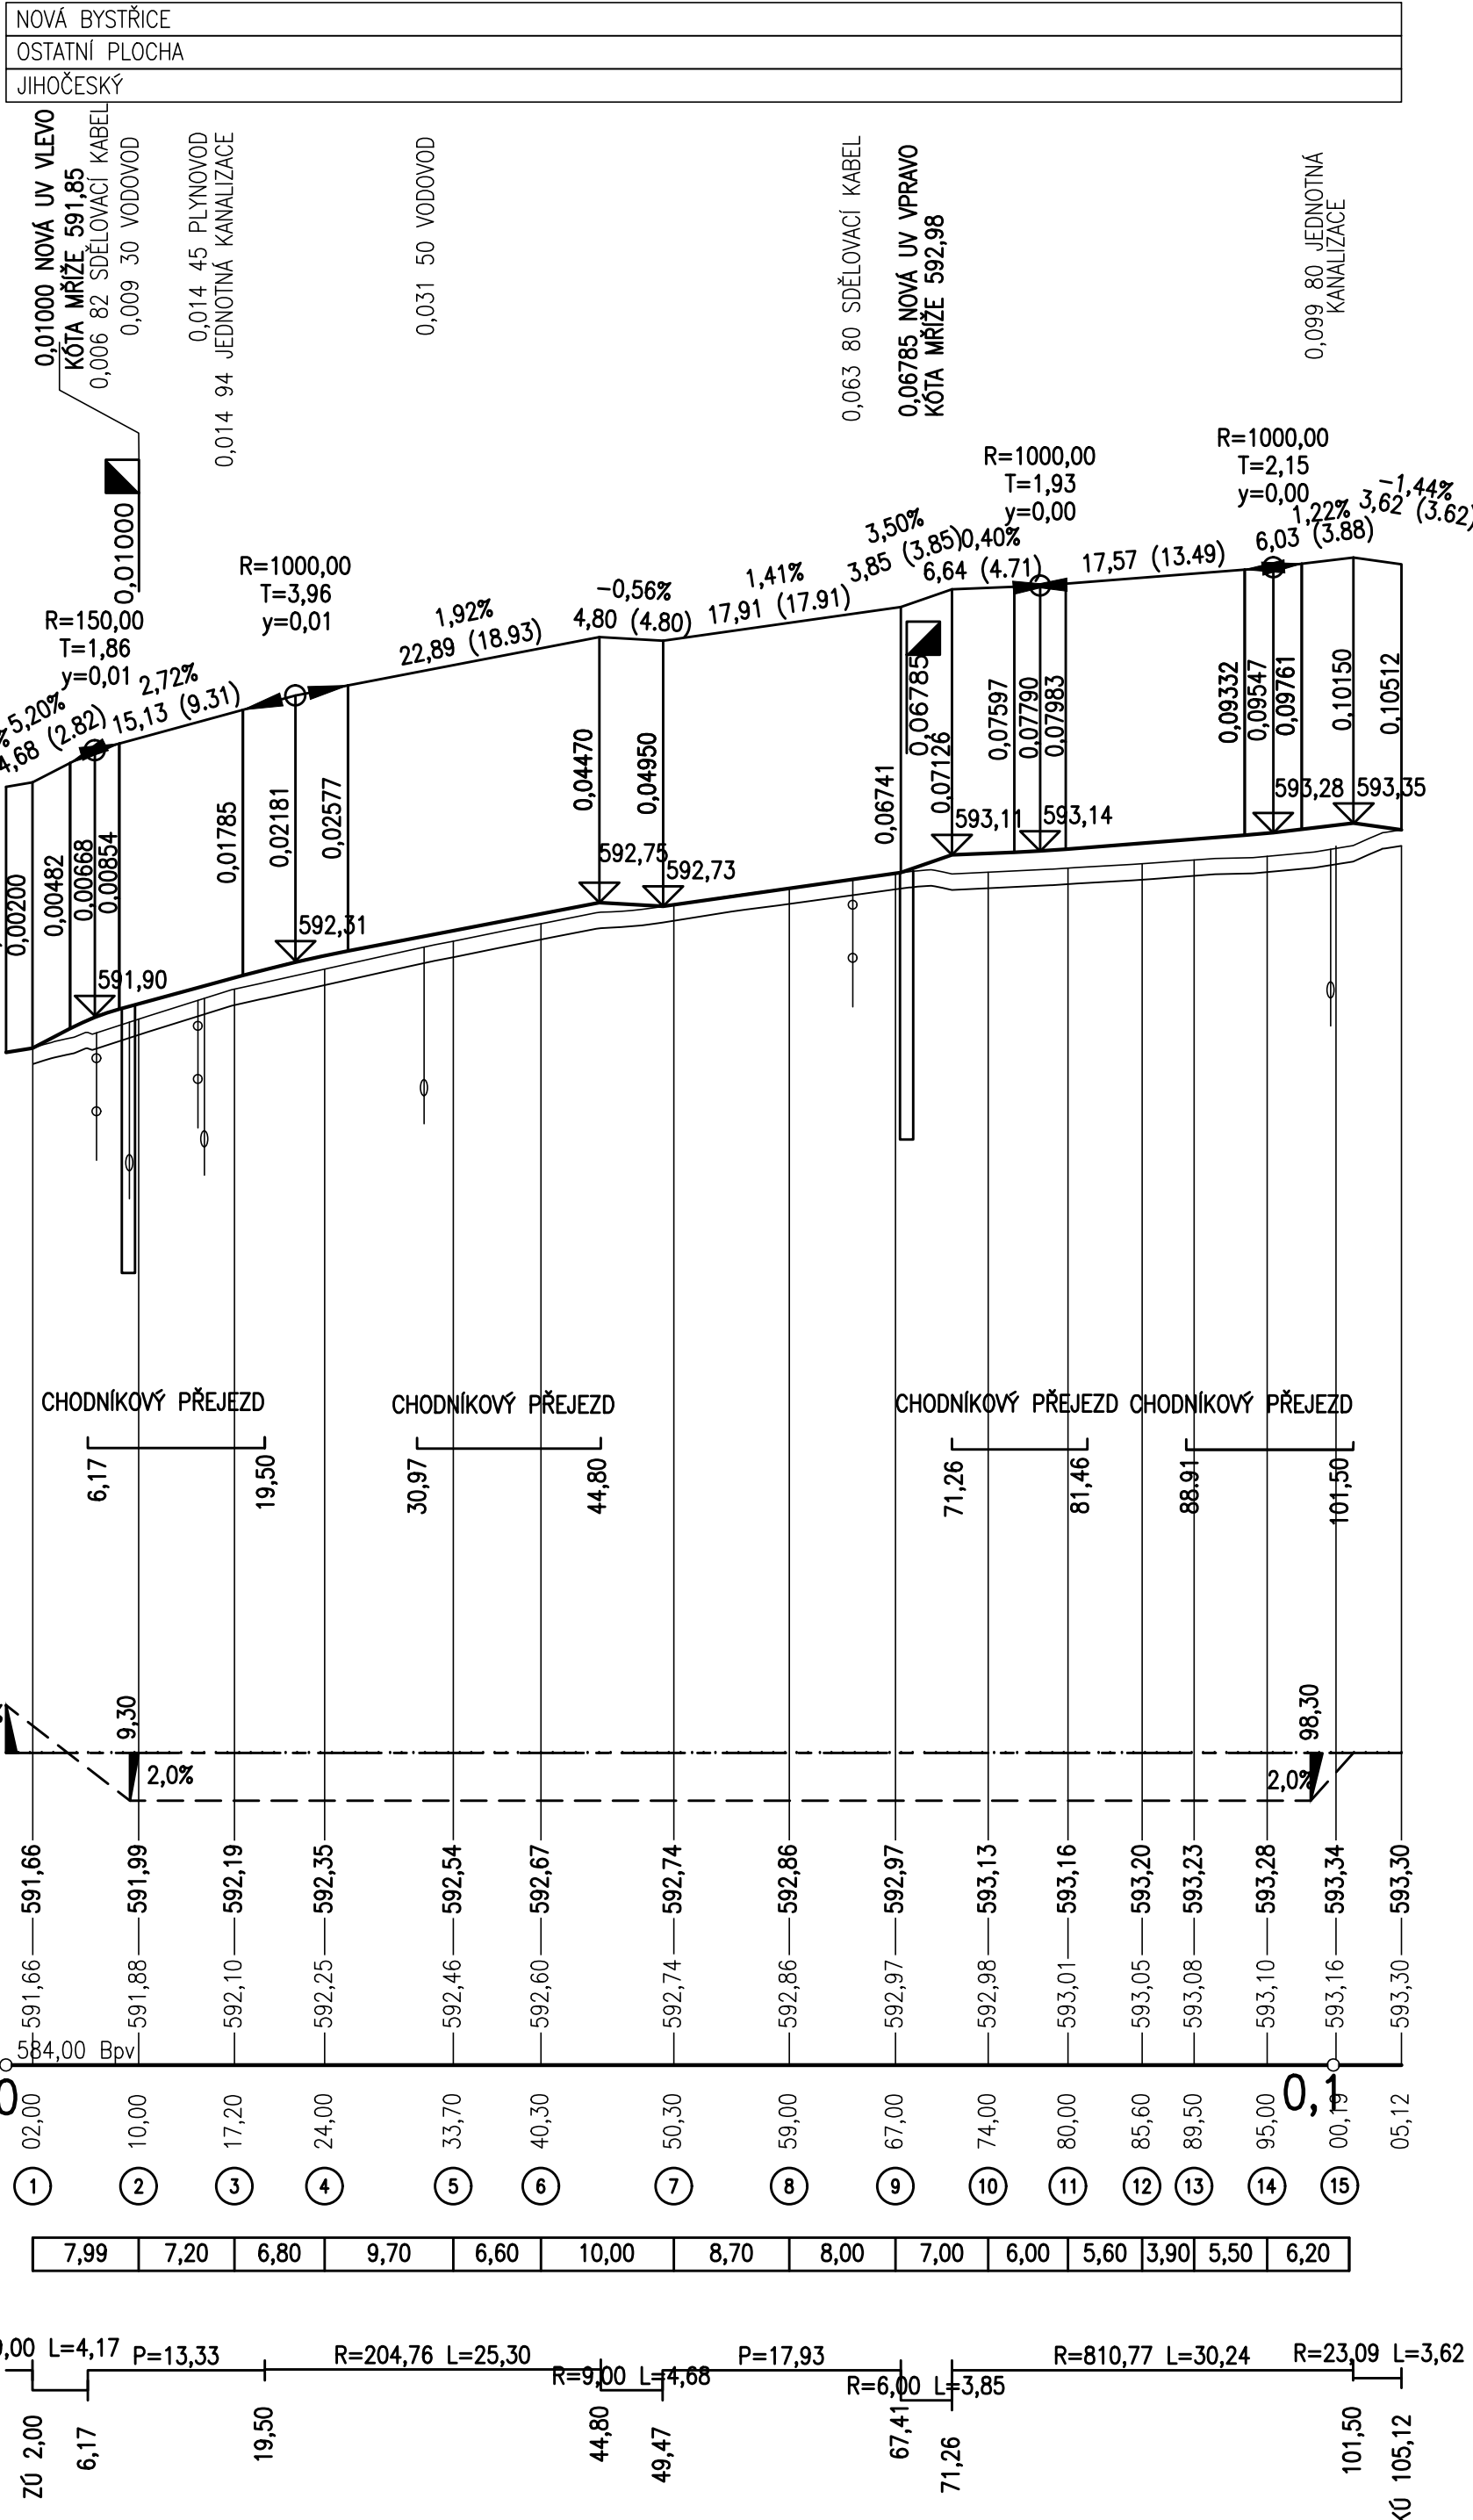

VĚTEV "20"

KATASTRÁLNÍ ÚZEMÍ:
DRUH POZEMKŮ:
KRAJ:

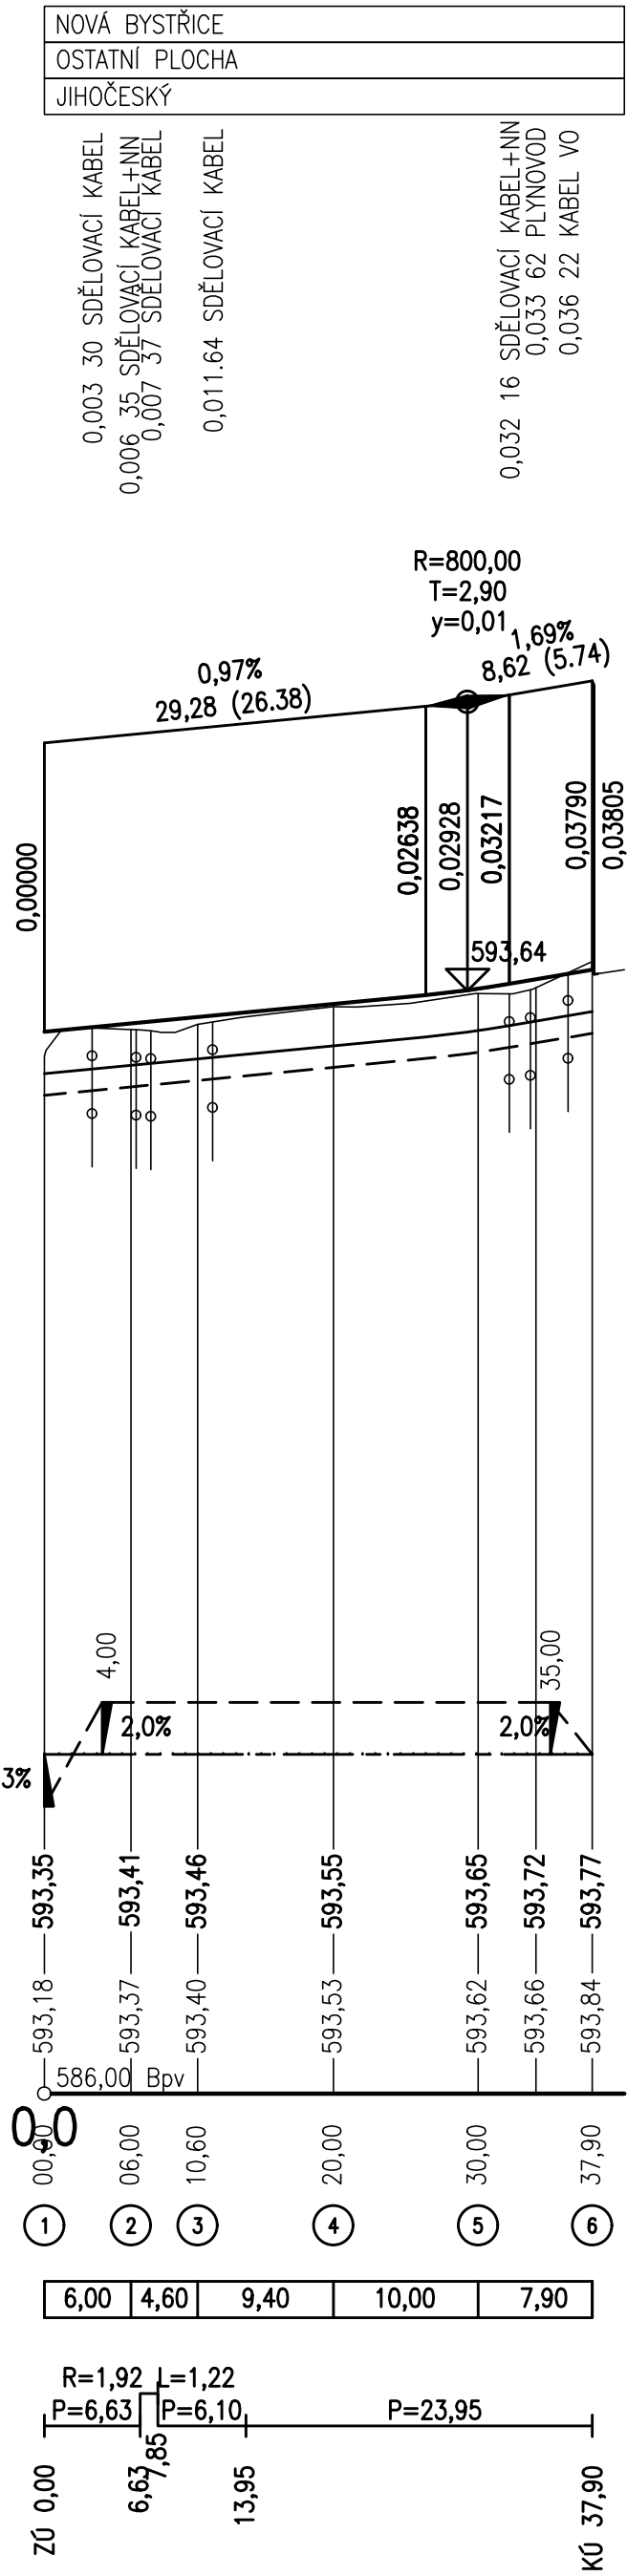

Souřadnicový systém s-JTSK.
Výškový systém Bpv.

SO 101

HIP :	VP :	WAY project s. r. o. Jindřichův Hradec, Jarošovská 1126/II tel.: 384 321 494, 384 327 505 email: wayproject@wayproject.cz	
Projektant : Ing. Pavla Jirků	Kontroloval : Josef Šedivý	Zodp. projektant : Ing. Lubomír Hlom	Paré č.:
Stavebník : Město Nová Bystřice			Č. zakázky : 1168
Obec : Nová Bystřice			Datum : 04/2023
Stavba : Chodník podél silnice II/152 – Nová Bystřice			Formát : 8 A4
			Měřítko : 1 : 500/50
Příloha :			Stupeň : PDPS
Podélné profily		Číslo arch. : 01/23	Číslo přílohy : D.1.1.2b