




POHLED JIŽNÍ

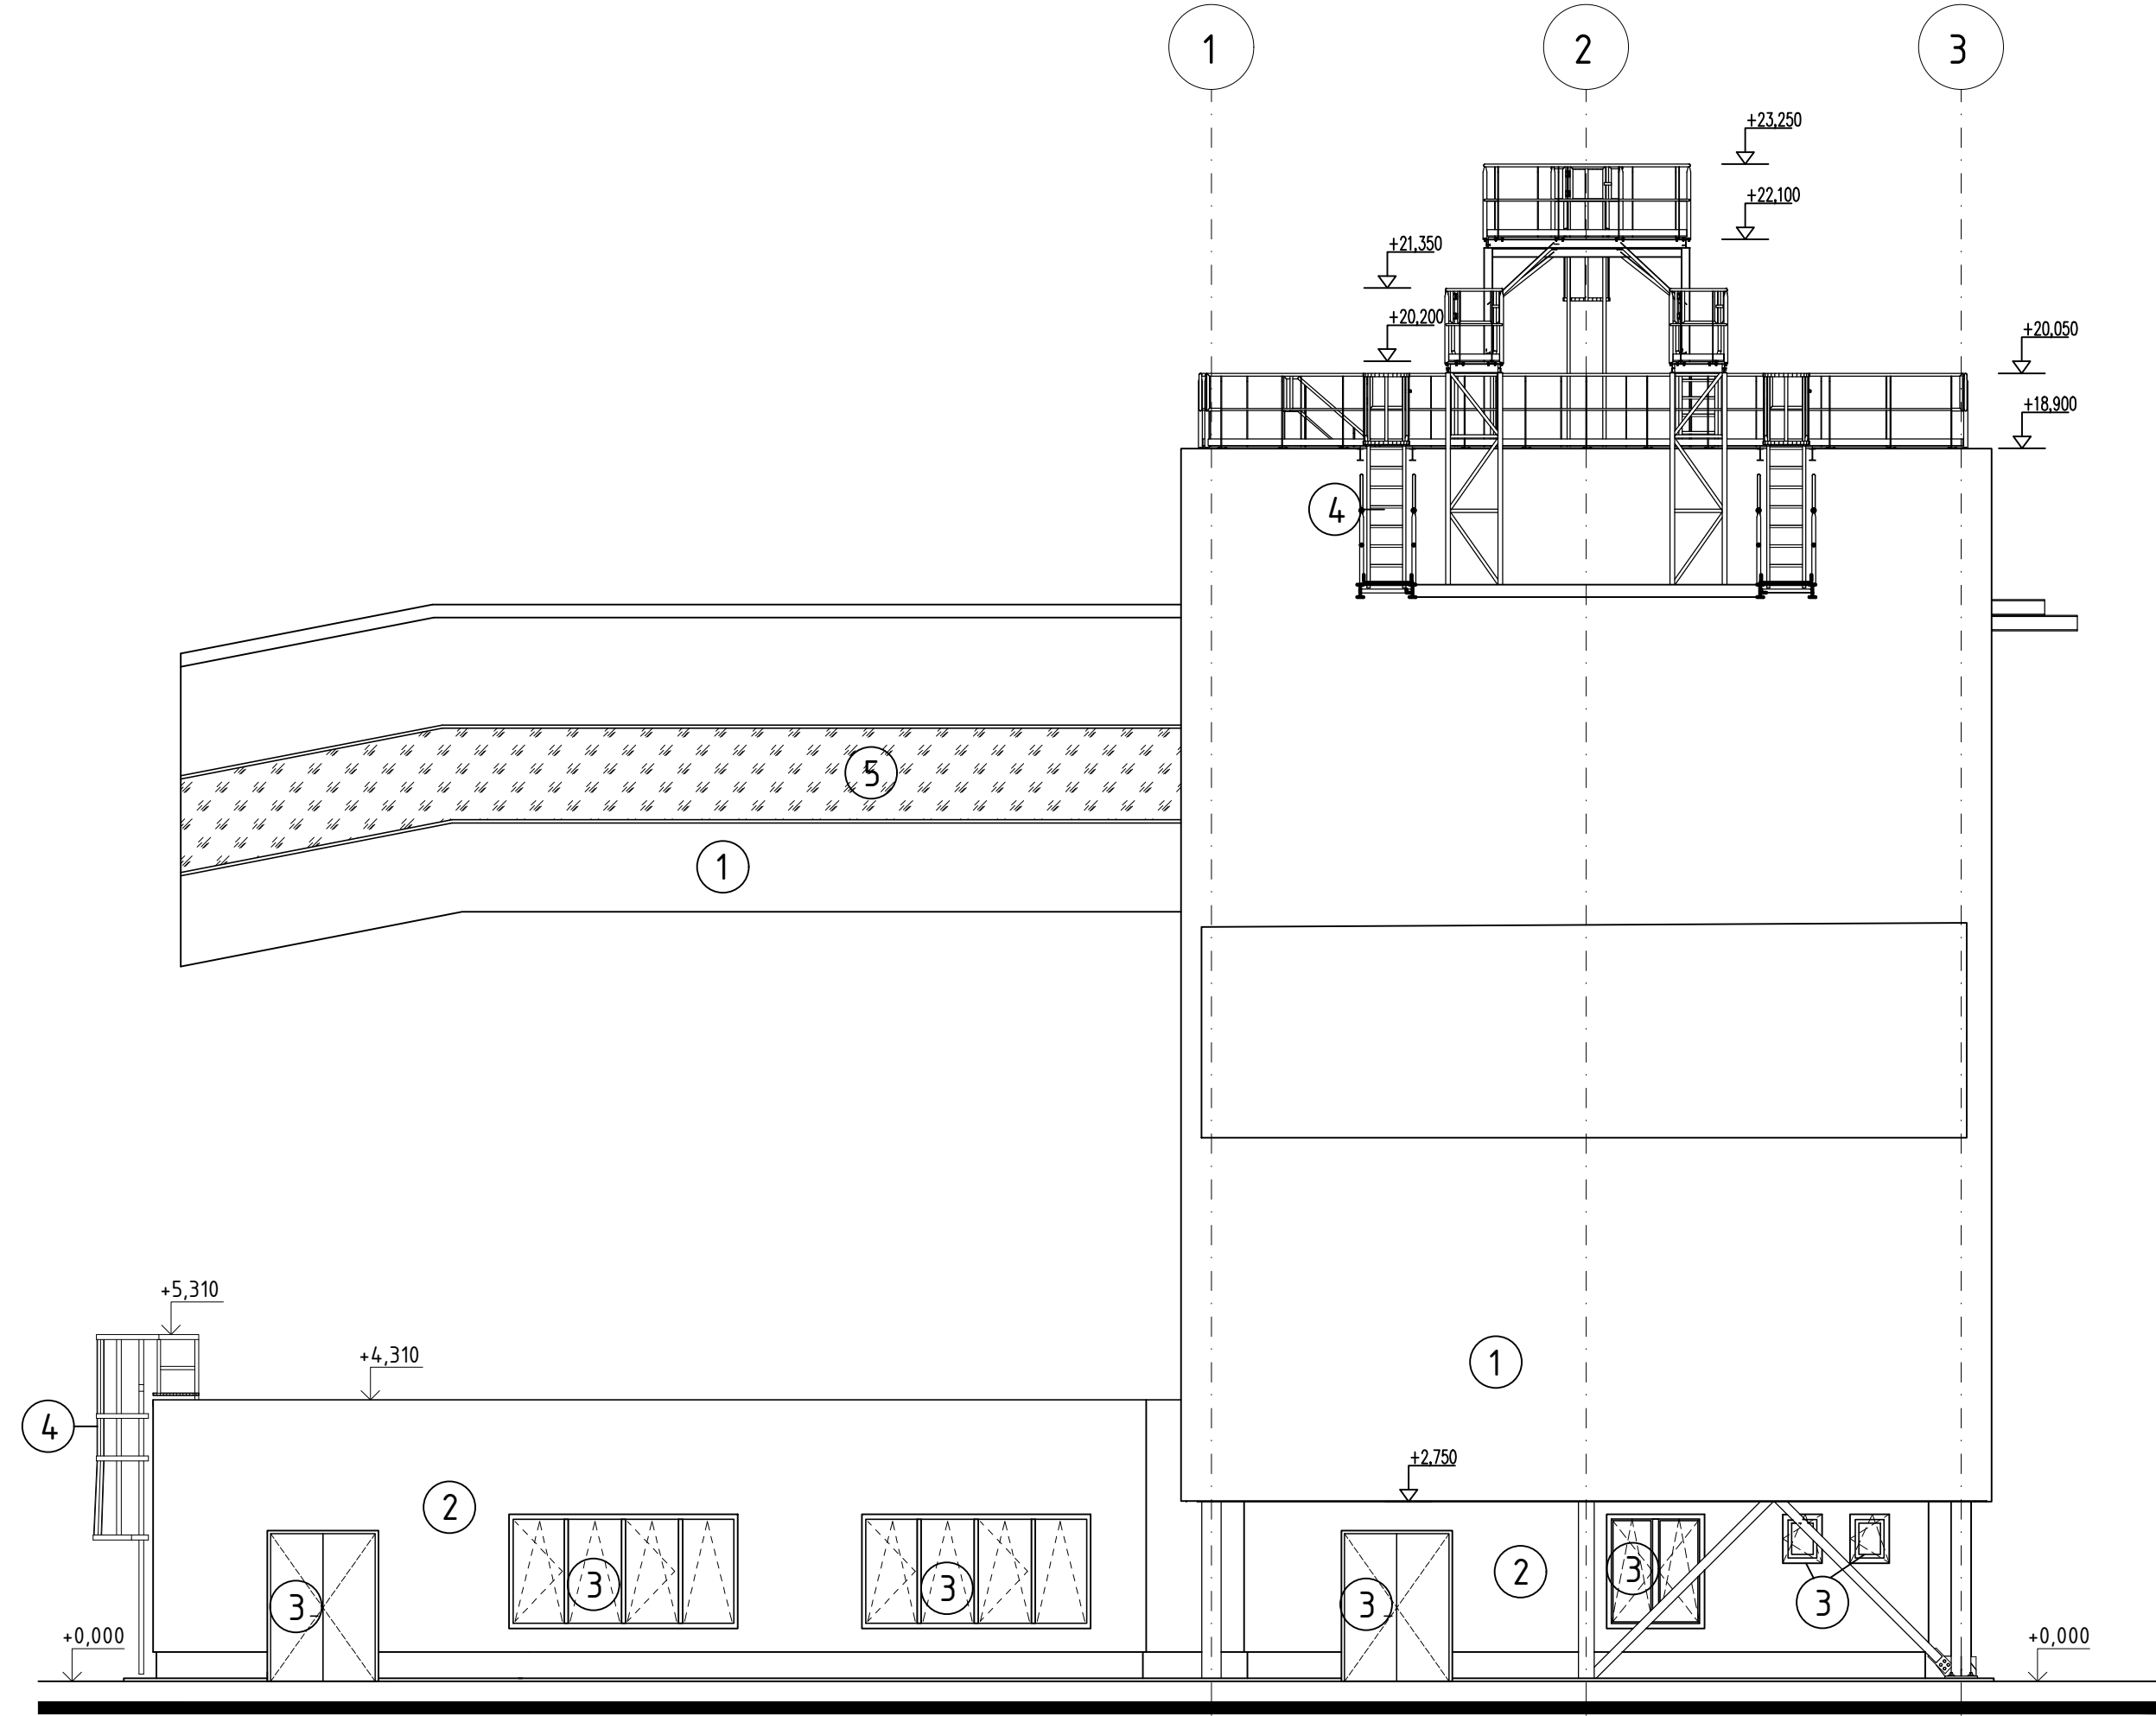


POHLED SEVERNÍ

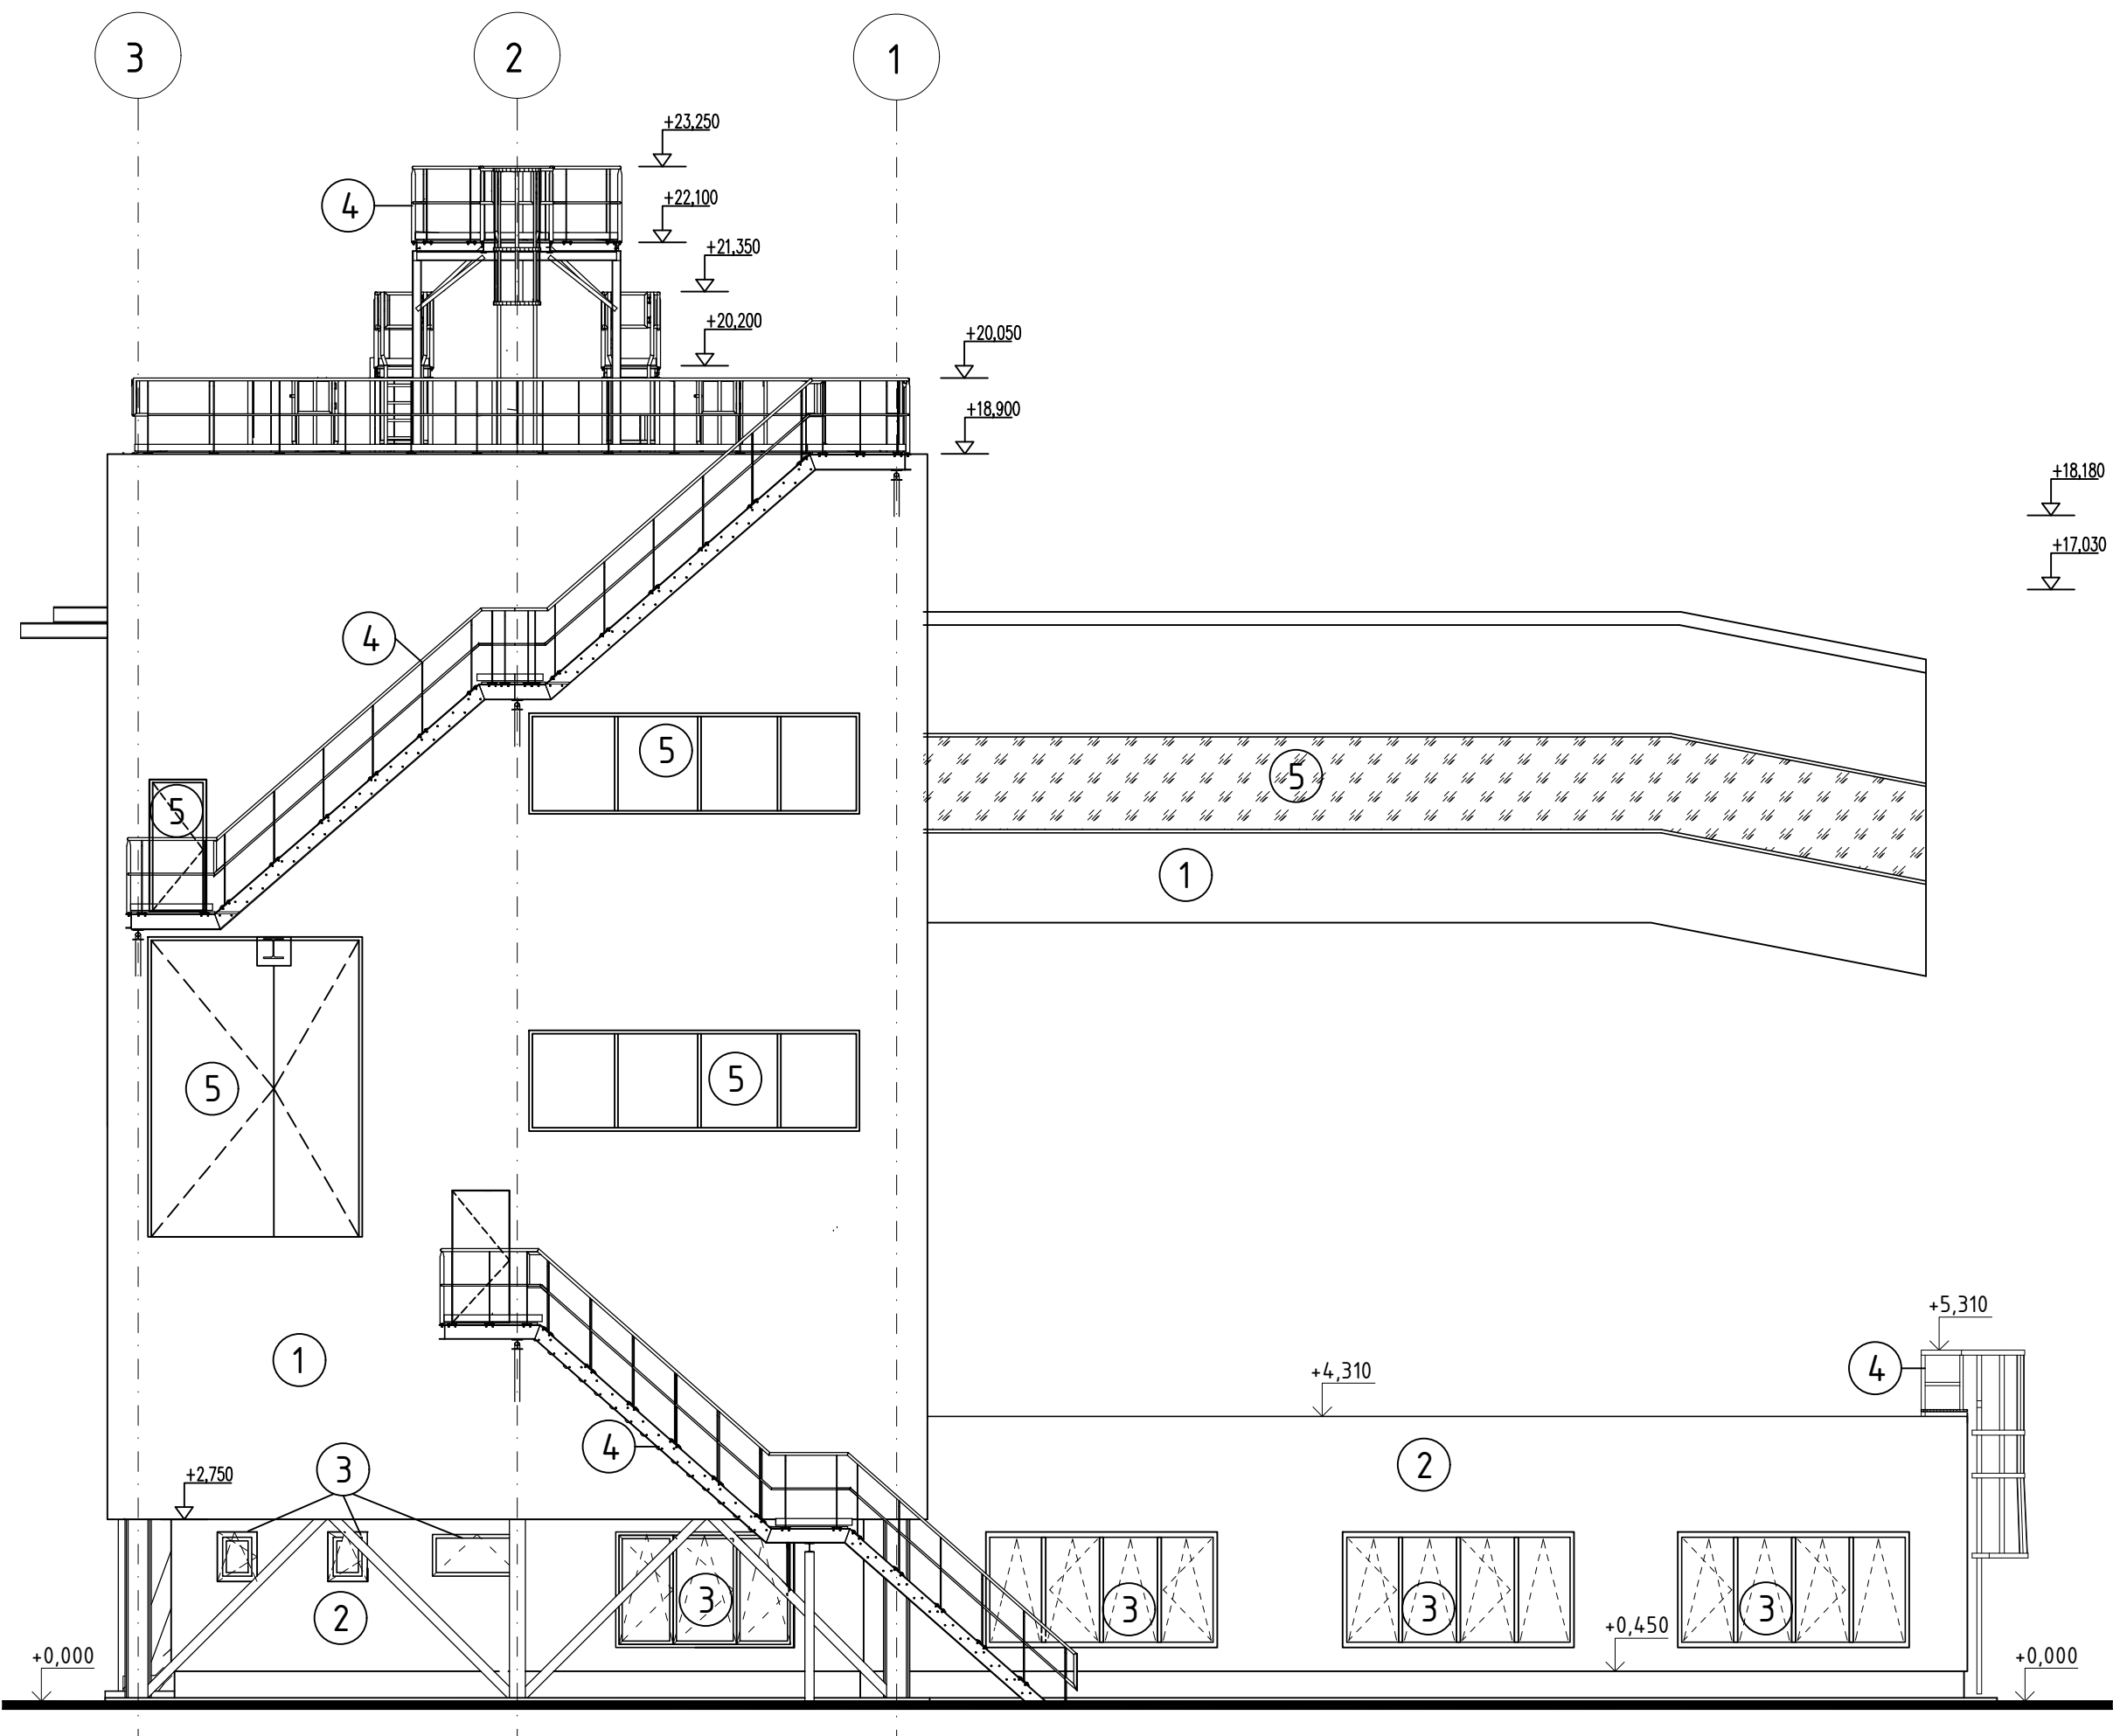

POHLED VÝCHODNÍ

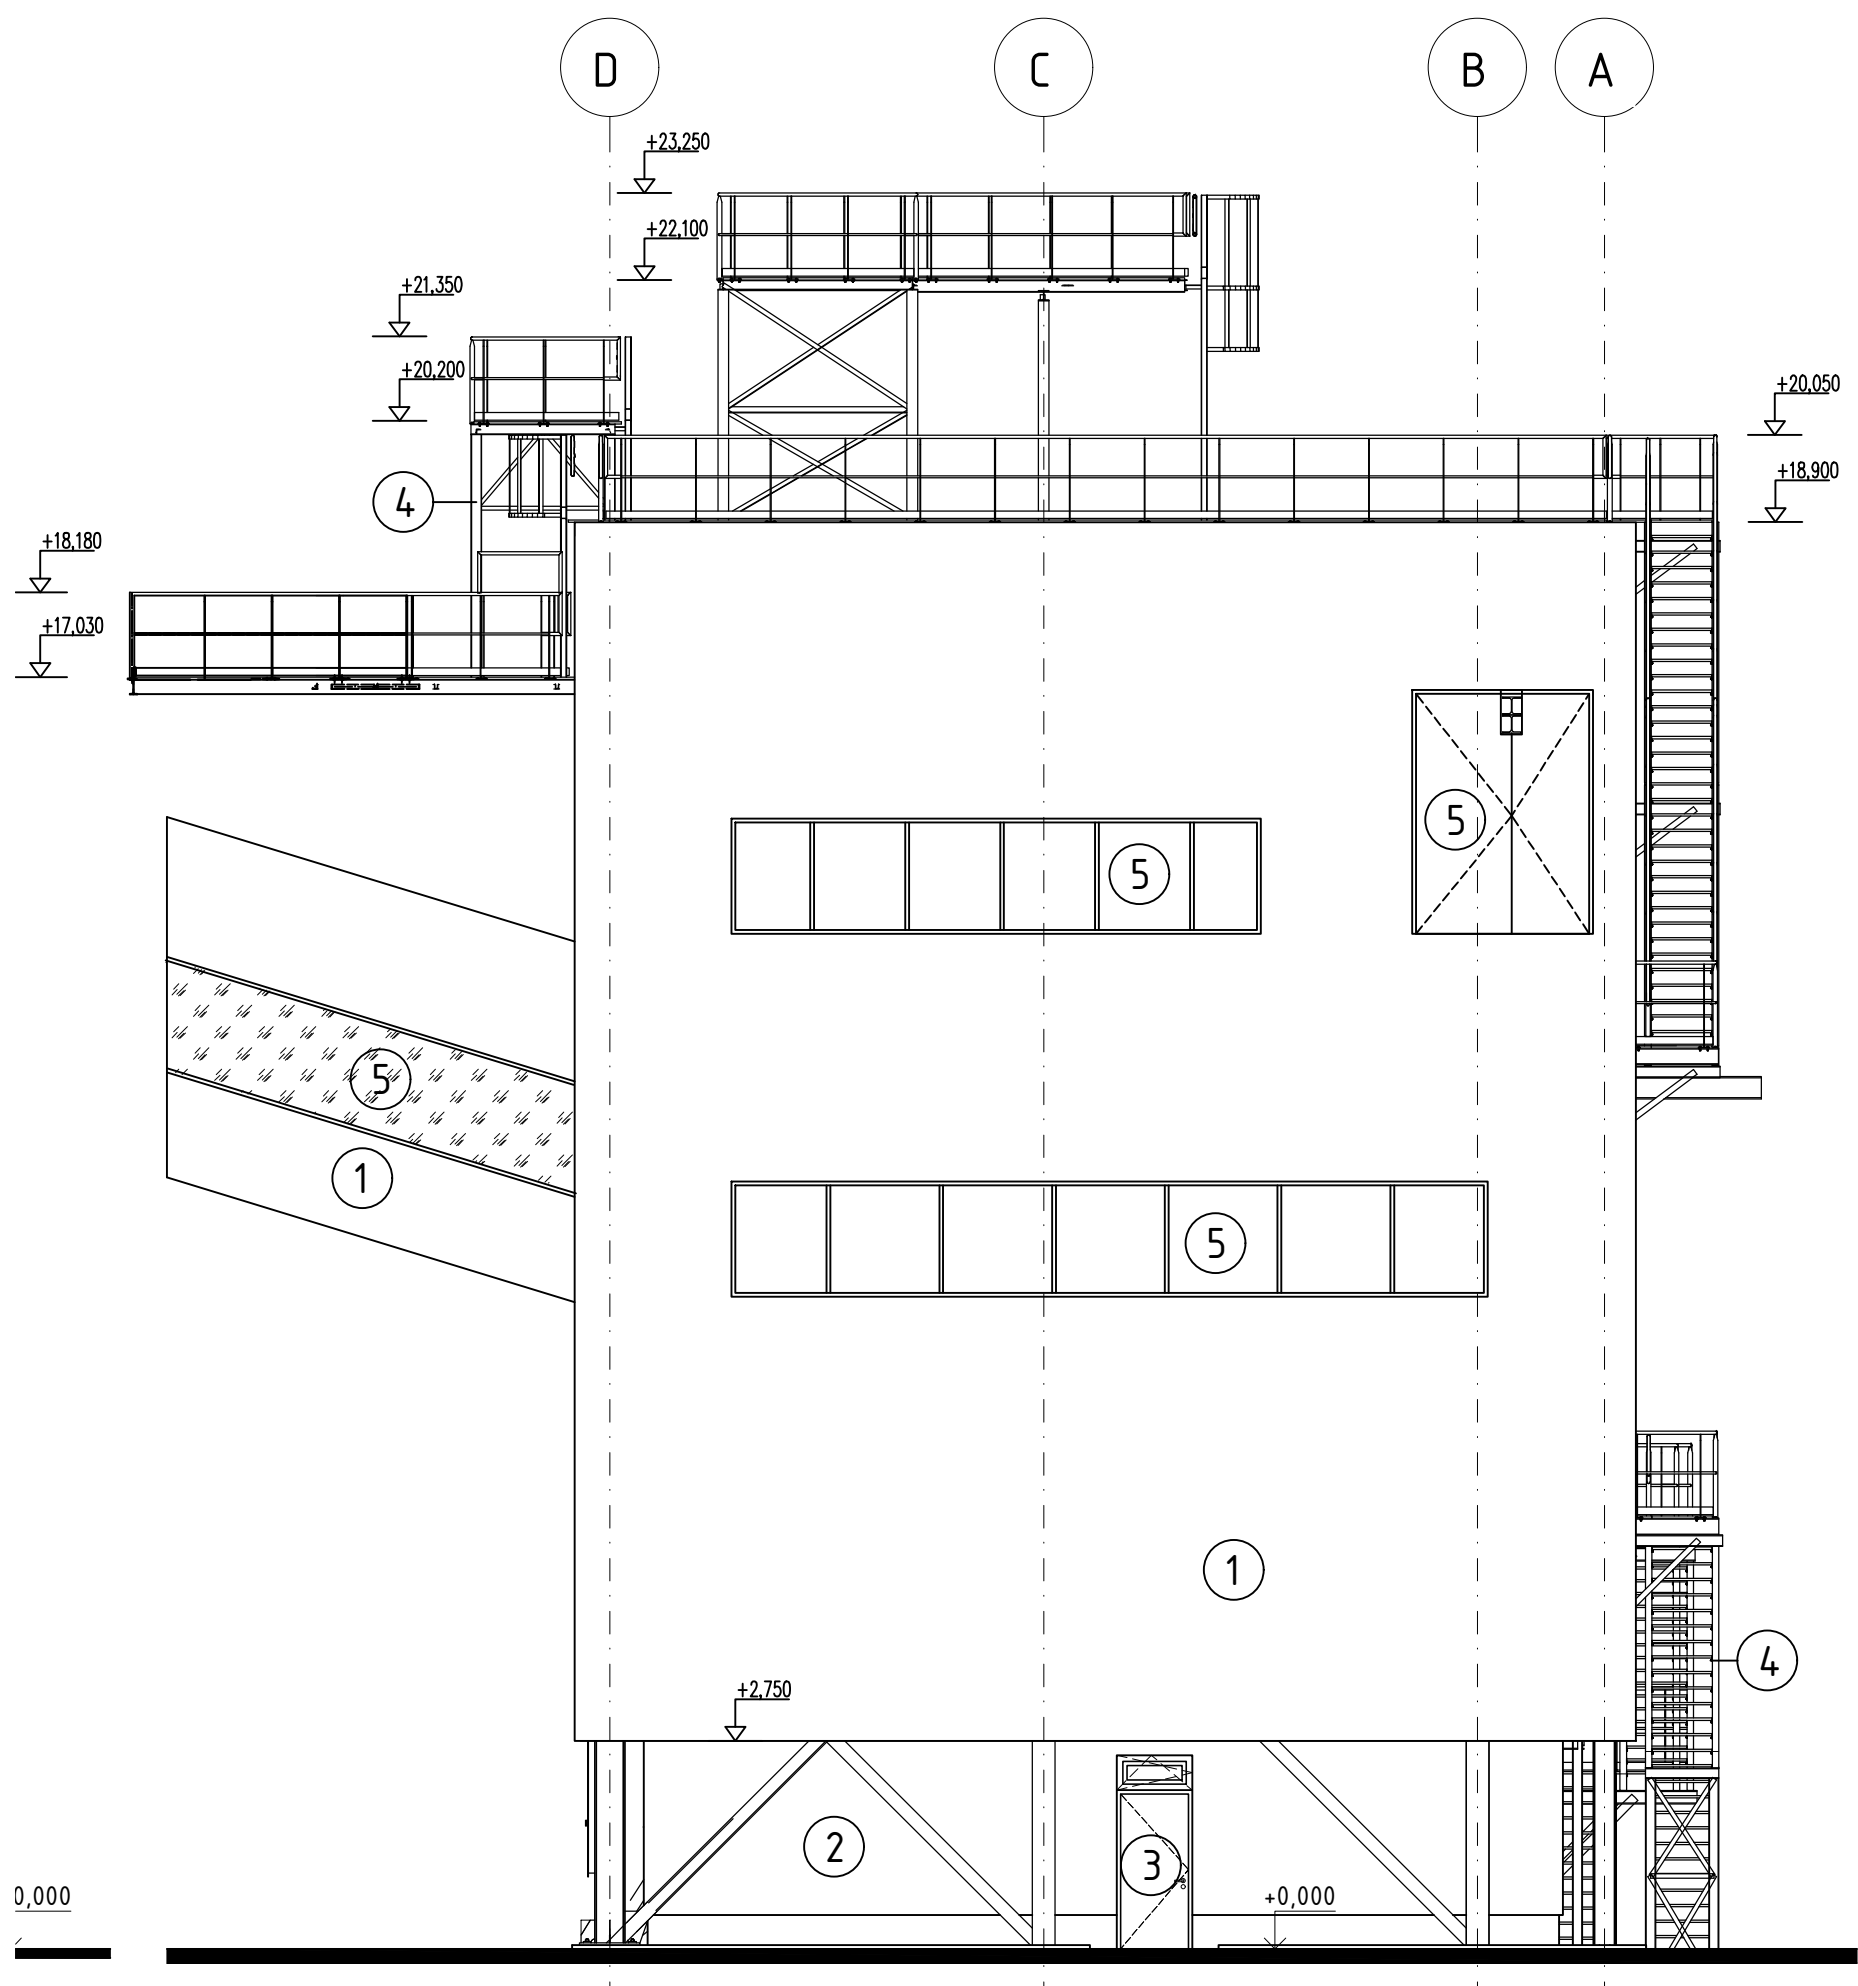

POHLED ZÁPADNÍ

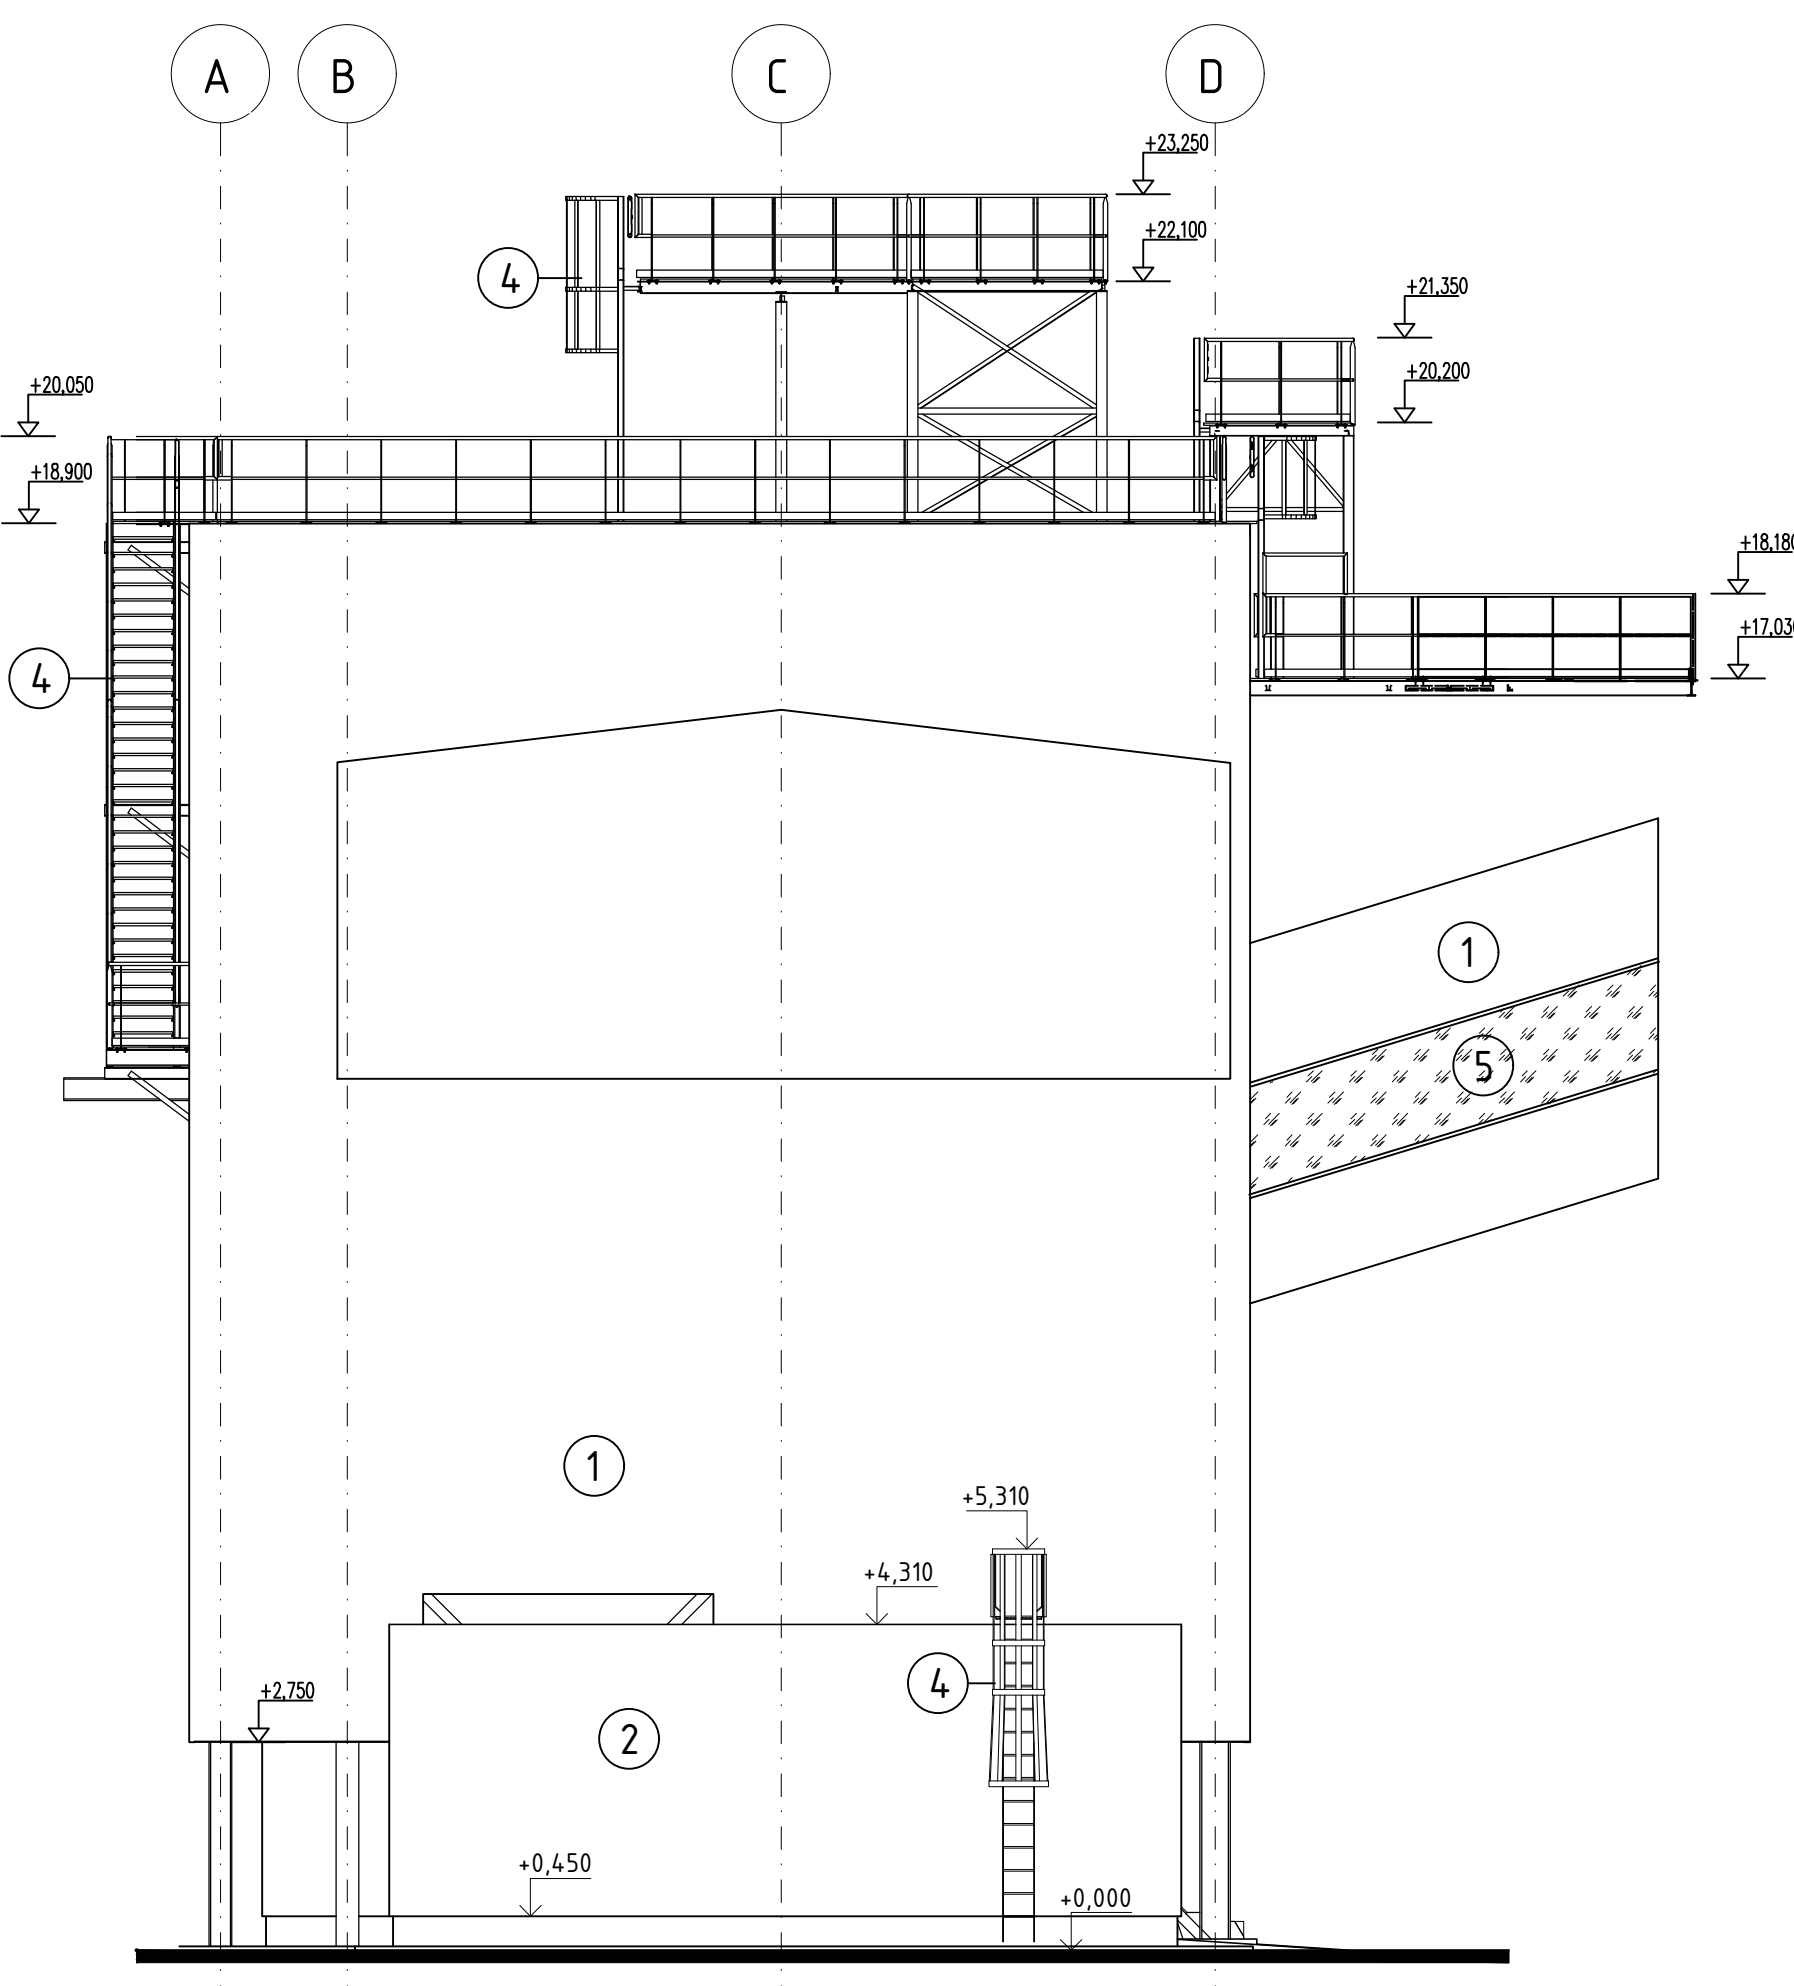

BAREVNÉ ŘEŠENÍ

- 1 METALICKÁ FASÁDA - RAL 9007
- 2 OMÍTANÁ FASÁDA - RAL 7047
- 3 VÝPLNĚ OTVORŮ - RAL 9006/RAL 7047
- 4 ŽÁROVÉ ZINKOVÁNÍ
- 5 VÝPLNĚ OTVORŮ - RAL 9007/RAL 7042

±0.000 = 210.440 m.n.m.
Střechový systém: S-JTSK
Výškový systém: Bpv

PROJEKTANT: T I Centrum, a.s.		PROJEKTOVÁ A INŽENÝRSKÁ ČINNOST PROVÁDĚNÍ STAVEB SLOVANSKÁ ALEJ 30 326 00 PLZEŇ		tel.: 377 445 349 fax: 377 241 771 e-mail: ticentrum@ticplzeň.cz http: www.ticentrum.eu
ZAKÁZKOVÉ ČÍSLO: 0404T21		NÁZEV: D.1.1 Architektonicko-stavební část S0103 Doprava paliva do skladu – věž. č.2 S0112 Vzorokovná DS		MĚŘÍTKO: 1:100
STUPEŇ: DOKUMENTACE: DSP		VYPRACOVAL: ING. JABLONČÍK		KONTROLOVAL A ZODPOVÍDÁ: ING. ROUDA
DATUM: 12/2023		ARCHIVNÍ ČÍSLO: S404T21-DS103-107		POČET A4: 8
				REVIZE: 0