



SO 103 – DOPRAVA DŘEVNÍ ŠTĚPKY DO SKLADU – ZÁKLADY – M=1:100

OZNAČENÍ PILOTY	Sn 534
PRŮMĚR PILOTY	900mm
HLOUBKA VETKNUTÍ DO SKALNÍHO PODLOŽÍ	2000mm
VÝŠKA HLAVICE PILOTY	1200mm
CELKOVÁ DĚLKA PILOTY (VŠ. HLAVICE)	11m

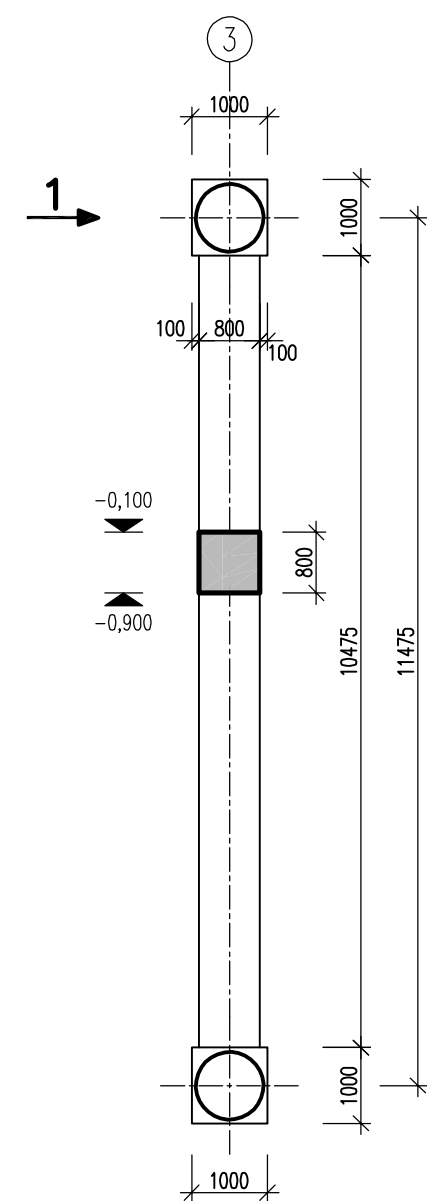


OZNAČENÍ PILOTY	Sn 525
PRŮMĚR PILOTY	900mm
HLOUBKA VETKNUTÍ DO SKALNÍHO PODLOŽÍ	2000mm
VÝŠKA HLAVICE PILOTY	1200mm
CELKOVÁ DĚLKA PILOTY (VČ. HLAVICE)	11m

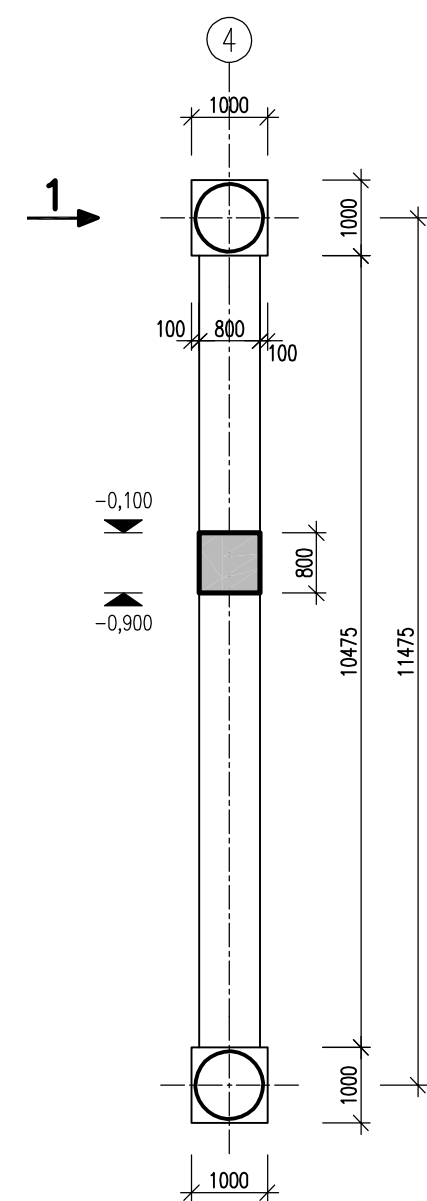


OZNAČENÍ PILOTY	Sn 533
PRŮMĚR PILOTY	900mm
HLoubKA VETKNUTÍ DO SKALNÍHO PODLOŽÍ	2000mm
VÝŠKA HLAVICE PILOTY	1200mm
CELKOVÁ DĚLKA PILOTY (VČ. HLAVICE)	11m




OZNAČENÍ PILOTY	Sn 526
PRŮMĚR PILOTY	900mm
HLOUBKA VETKNUTÍ DO SKALNÍHO PODŁOŽÍ	2000mm
VÝŠKA HLAVICE PILOTY	1200mm
CELKOVÁ DĚLKA PILOTY (VČ. HLAVICE)	11m

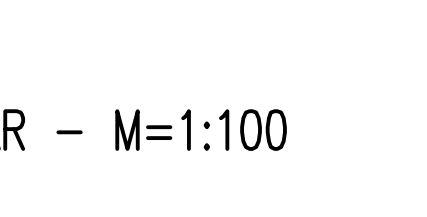


ZÁKLADOVÁ DESKA – TVAR – M=1:100
PV1

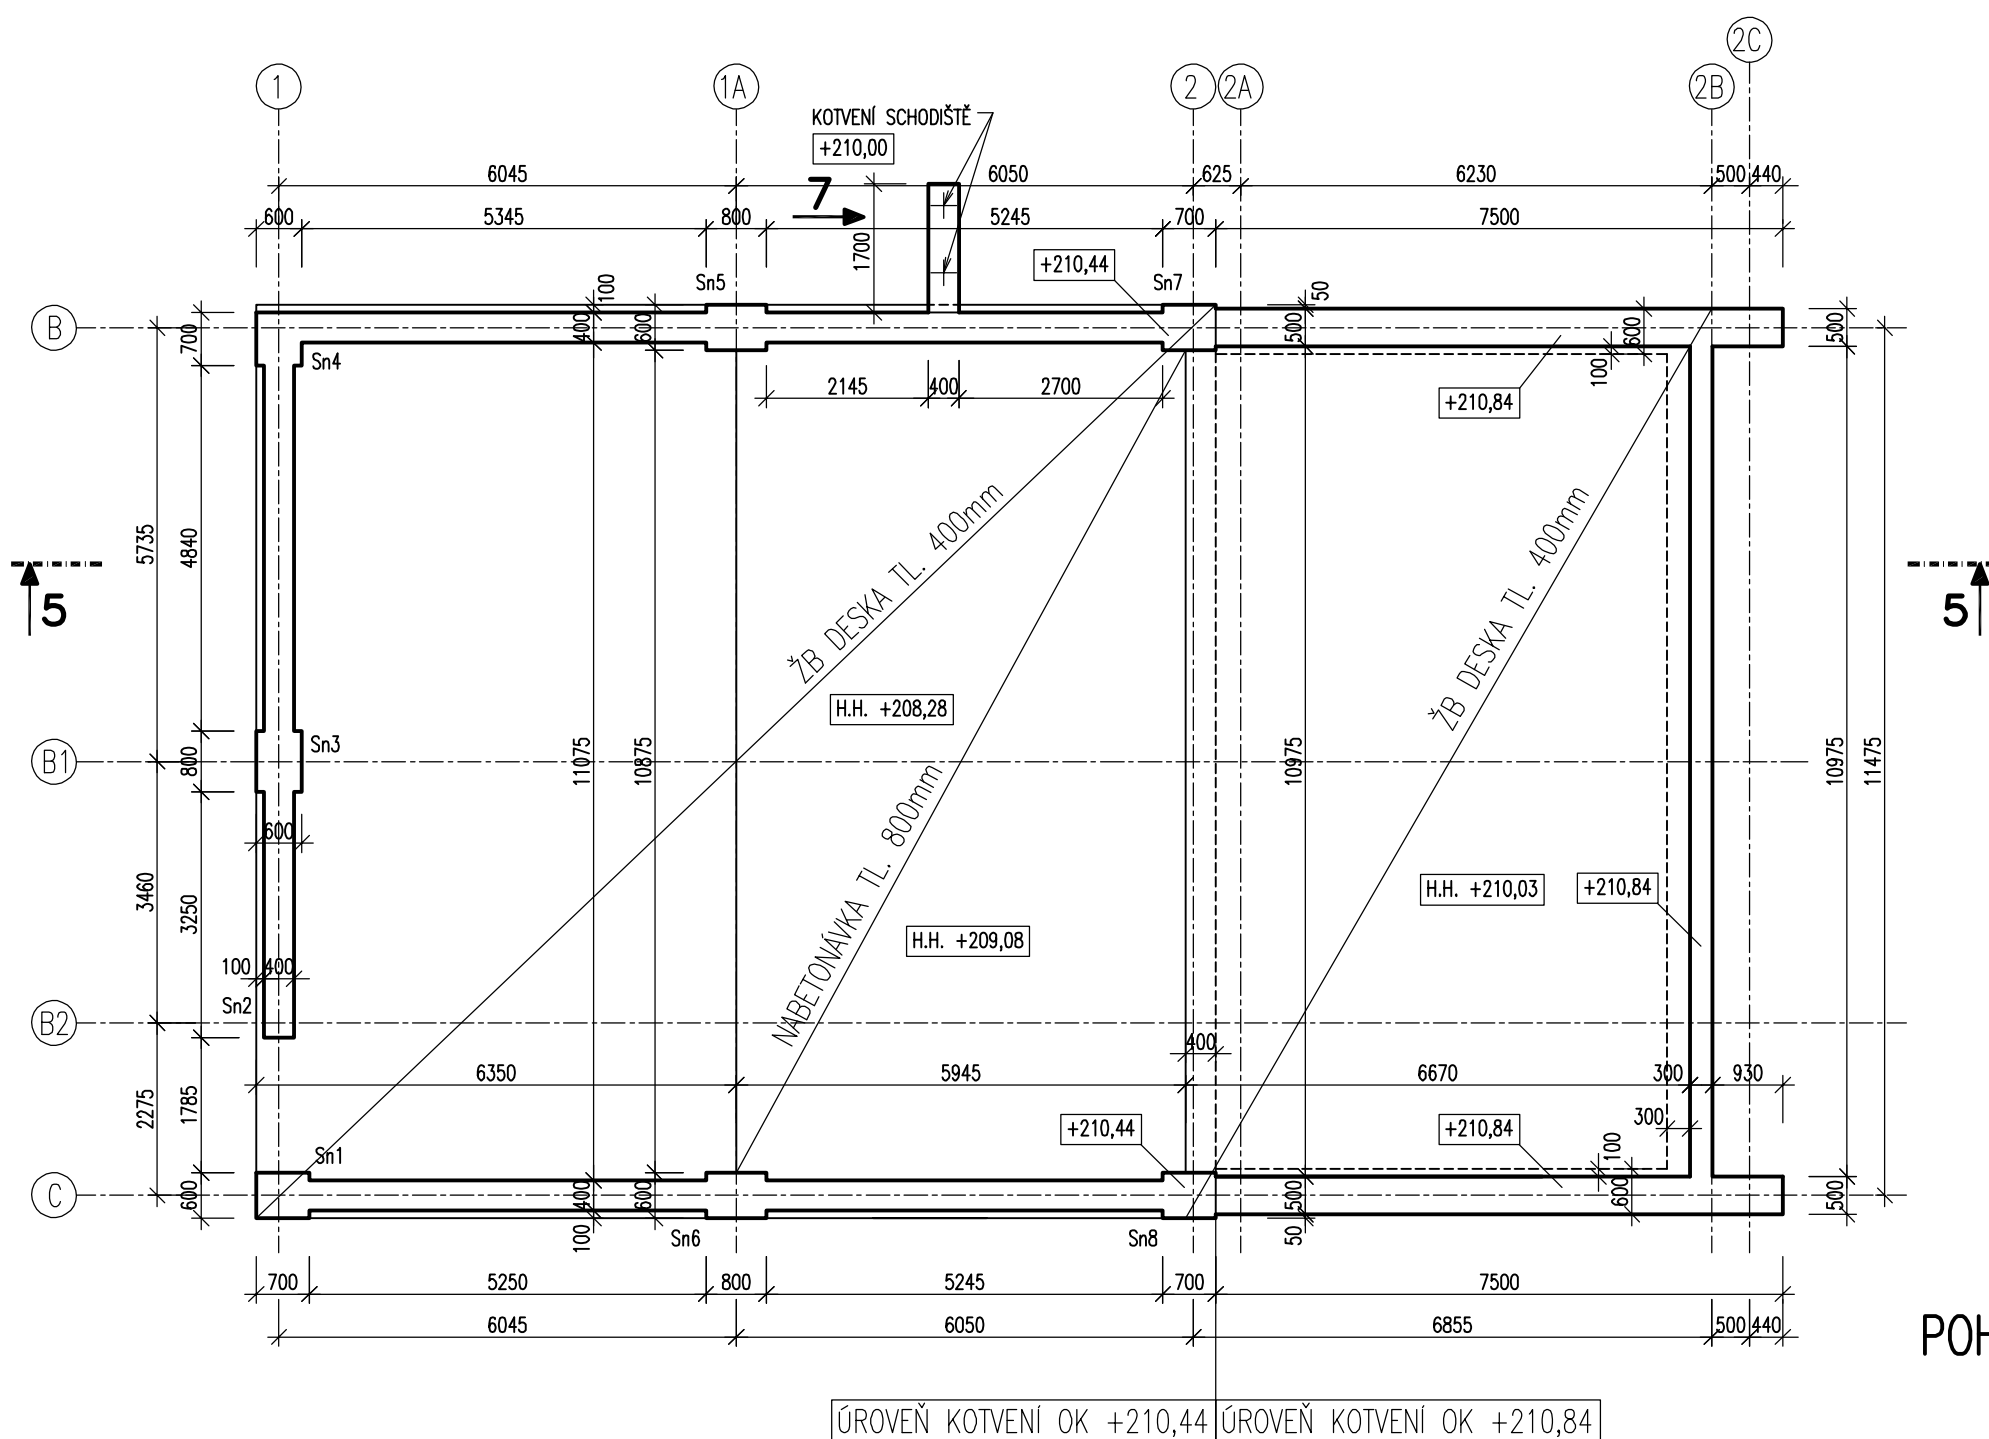

ŘEZ 5-5 - M=1:100

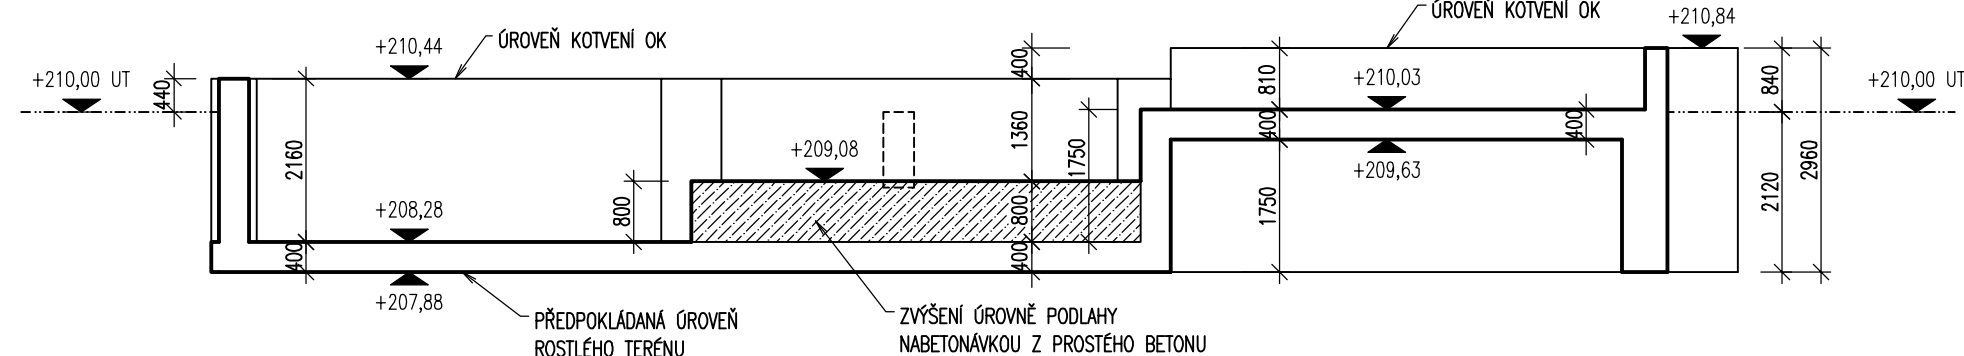


ZÁKLADY – TVAR – M=1:100
PV2

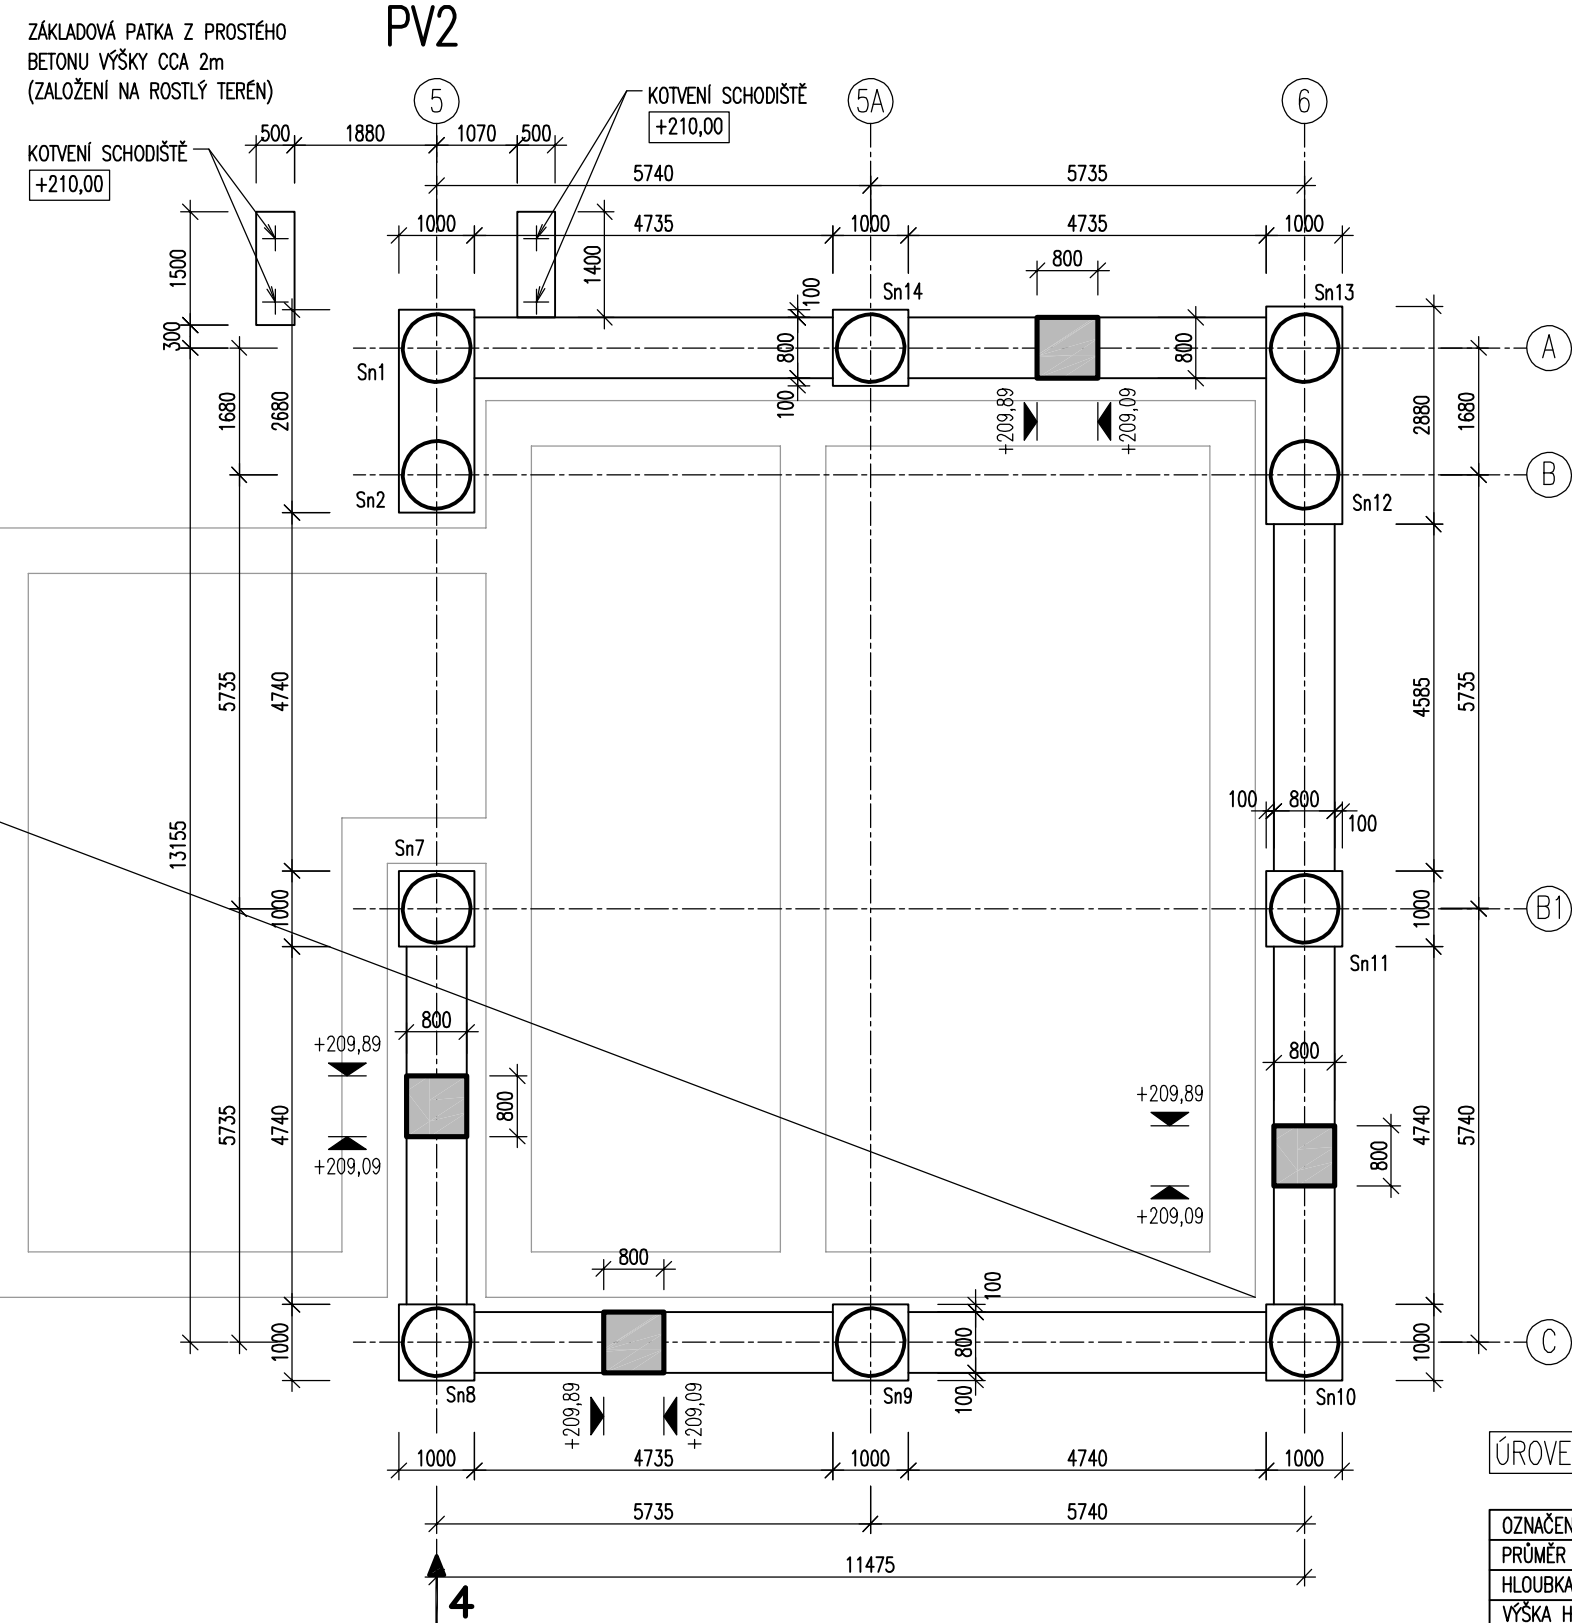


OZNAČENÍ PILOT OBJEKTU PV2	Sn1 – Sn14
PRŮMĚR PILOT	900mm
HLOUBKA VETKNUTÍ DO SKALNÍHO PODLOŽÍ	2000mm
VÝŠKA HLAVICE PILOTY	1350mm
CELKOVÁ DĚLKA PILOTY (VČ. HLAVICE)	11m


POHLED 1 - M=1:100

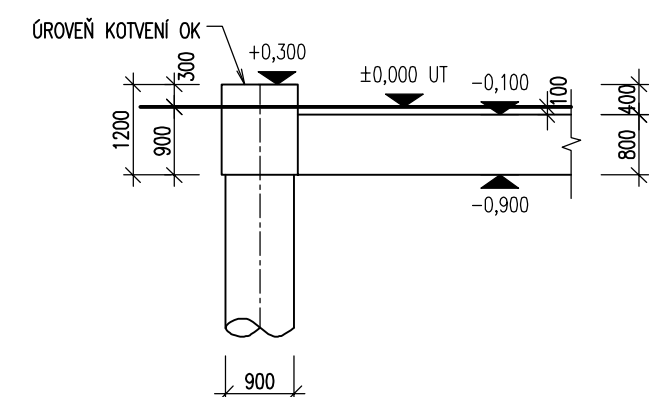



POHLED 2 - M=1:100

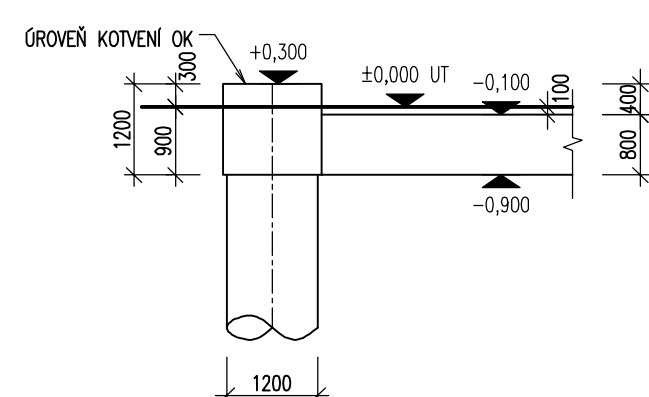

ŘEZ 3 - M=1:100

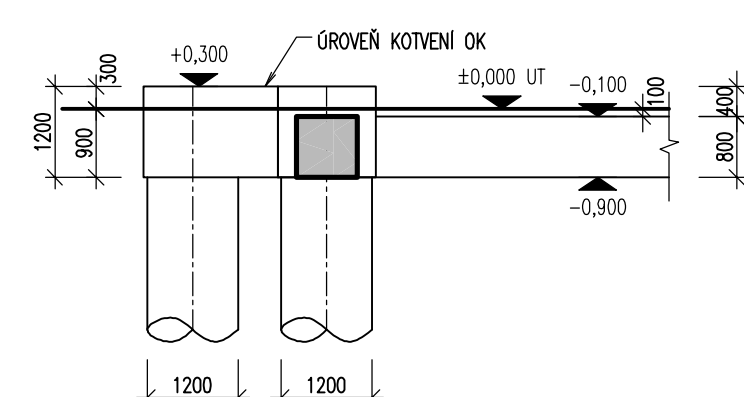


POHLED 4 – M=1:100

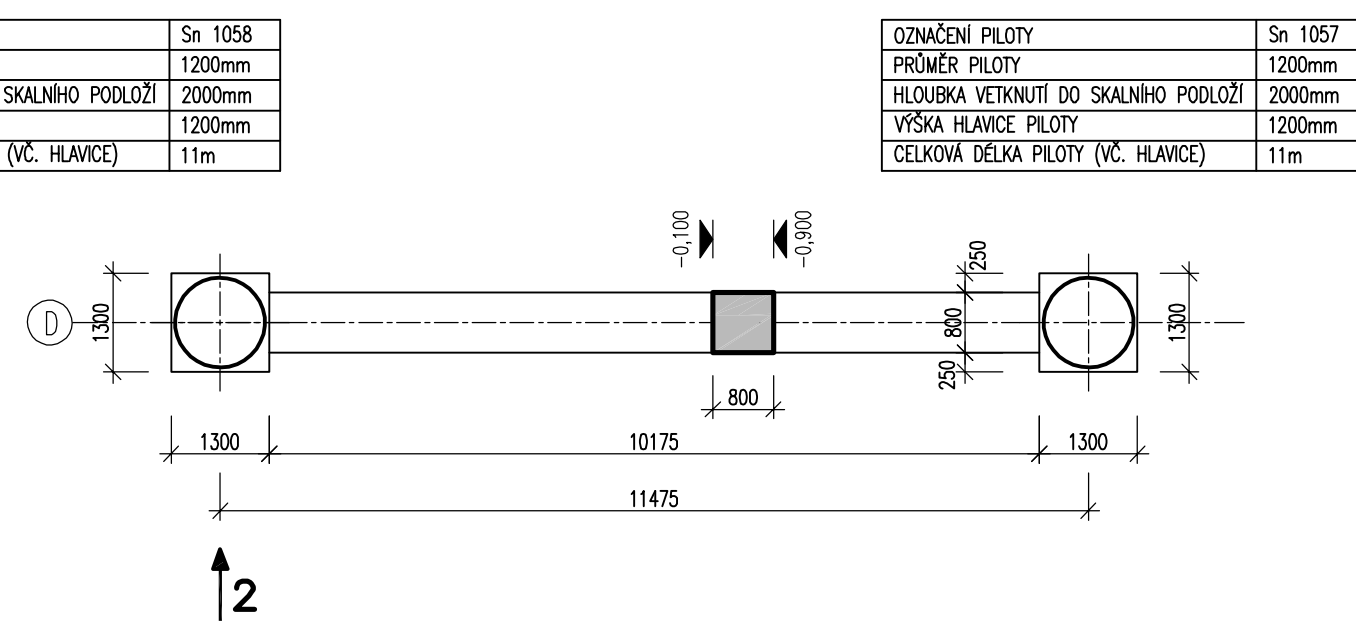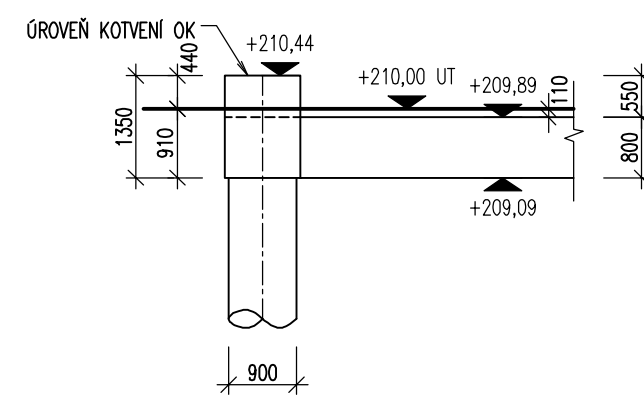

OZNAČENÍ PILOTY	Sn 1058
PRŮMĚR PILOTY	1200mm
HLoubKA VETKNUTÍ DO SKALNÍHO PODŁOŽÍ	2000mm
VÝŠKA HLAVICE PILOTY	1200mm
CELKOVÁ DĚLKA PILOTY (VČ. HLAVICE)	11m

OZNAČENÍ PILOTY	Sn 1057
PRŮMĚR PILOTY	1200mm
HLOUBKA VETKNUTÍ DO SKALNÍHO PODLOŽÍ	2000mm
VÝŠKA HLAVICE PILOTY	1200mm
CELKOVÁ DĚLKA PILOTY (VČ. HLAVICE)	11m

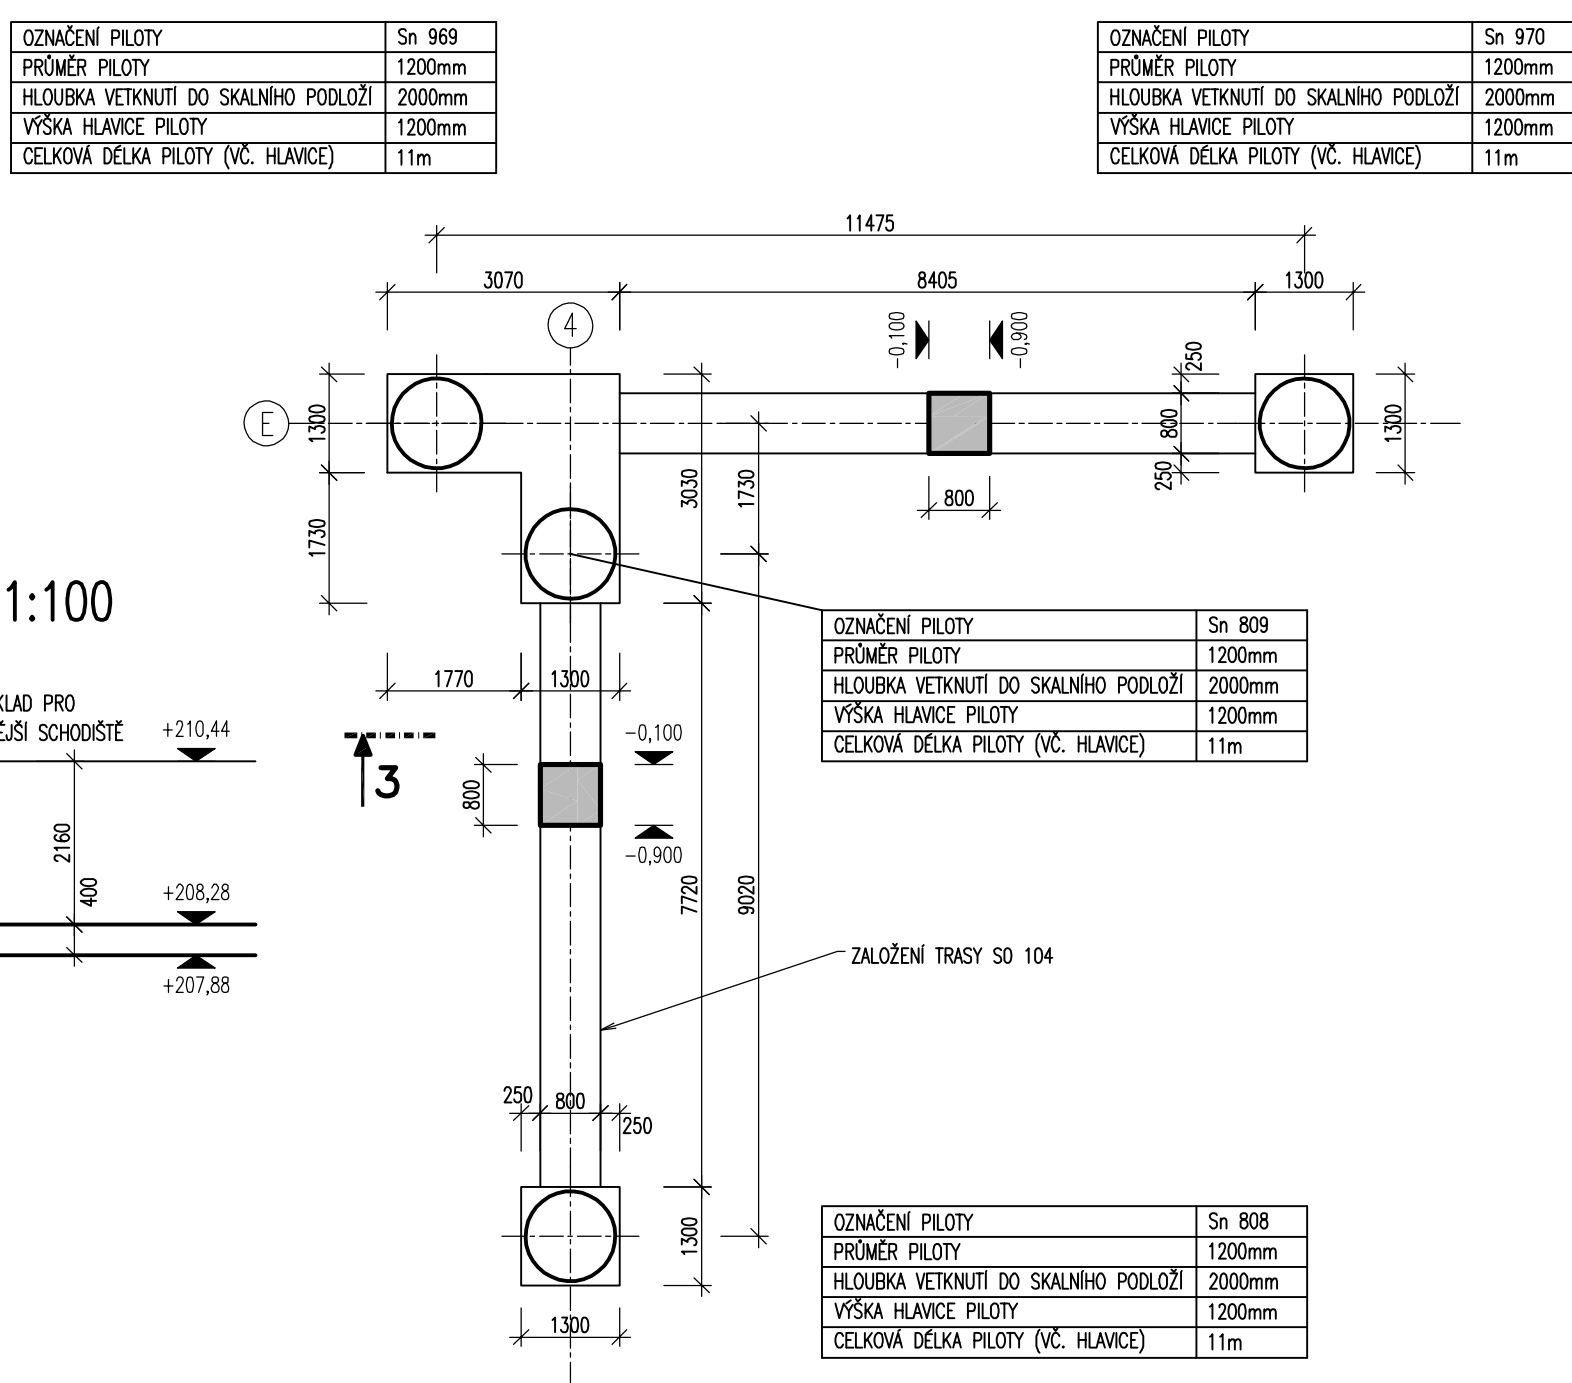

POHLED 7 - M=1:100


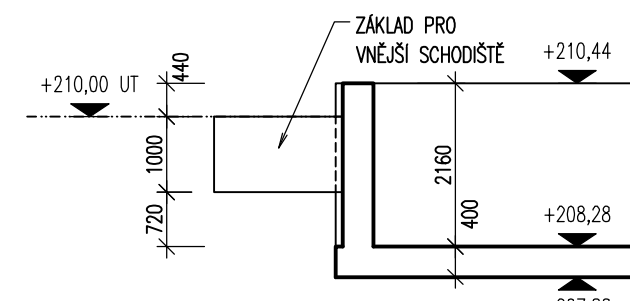


SCHÉMA S0 103

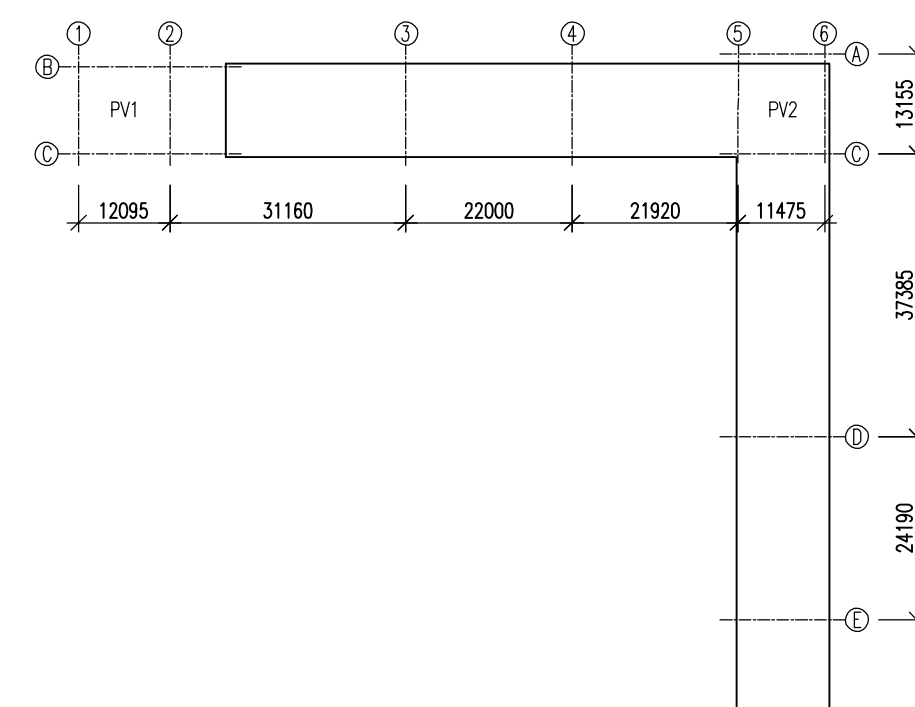

POZNÁMKY

- 1) PŘEDPOKLÁDANÁ HLOUBKA SKALNÍHO PODLOŽÍ JE DLE IGP 8,8m POD PŮVODNÍM TERÉNEM
- 2) UZEMNĚNÍ BUDY PROVEDENO PÁSKEM Fezn 30x4, KTERÝ BUDY PROPOLPŠI S VYUŽITÍM PILOTŮ A DESEK
- 3) PŘED BETONÁŽÍ BUDY PROVEDENA PŘEMÁKA VYŠKŮKÝCH OSAZOVANÝCH PRVKŮ (KOTVENÍ PRVKY PRO OCELOVÉ KONSTRUKCE, ZEMĚNÍ, VYNECHÁVKY PRO SMYKOVÉ ŽARÁKY ATD.)
- 4) POD PLOŠNÍMI ZÁKLADY A PRÁHY MEZI PILOTY BUDY ODSTRÁNEA NÁVAŽKA NA ROSTLÝ TERÉN. VÝŠKOVÉ DOROVNĚNÍ BUDY PROVEDENO HUTNĚNÍM ZAKLÝTĚM DLE PŘEDPOKLÁD. IGP. PŘI VÝPOKÝPCH PRACÍCH BUDY OVĚŘENA ÚNOSNOST ZAKLÝTĚ SPÁRY PRO PLOŠNÉ ZÁKLADY MN 180kPa

BETON C30/37 XC4, XA2

±0,000=210,440 m.n.m.
Souřadnicový systém: S-JTSK
Výškový systém: Bpv

STATICA Pízeň s.r.o.
 statika konstrukt
 V Opat 1180/12
 328 00, Pízeň
 tel.: 601 578 350 mob.: 777 220 129
 e-mail: statika@statika.cz

 AFRY as a part of Magistrát 1275/13 144 00 Praha 4, Michle ZNAKOVÉ ČÍSLO: 0404721	AKCE: MODERNIZACE TEPLÁRNY MLADÁ BOLESLAV DOKUMENTACE PRO VYDÁNÍ STAVEBNÍHO POVOLENÍ			MĚŘITÍ: 1:100
	NÁZEV: SO103 DOPRAVA DŘEVNÍ ŠTĚPKY DO SKLADU ZÁKLADY			POZEM. M: 8 PLOŠT: 4
STUPEŇ: DOKUMENTACE DSP	VYPRACOVAL: Ing.Tomáš Říha	KONTROLA/A ZODPOVÍ: Ing.David Chmelík	ARCHIVNÍ ČÍSLO: 04404721-DS103-261	UST:
DATUM: 12./2023				