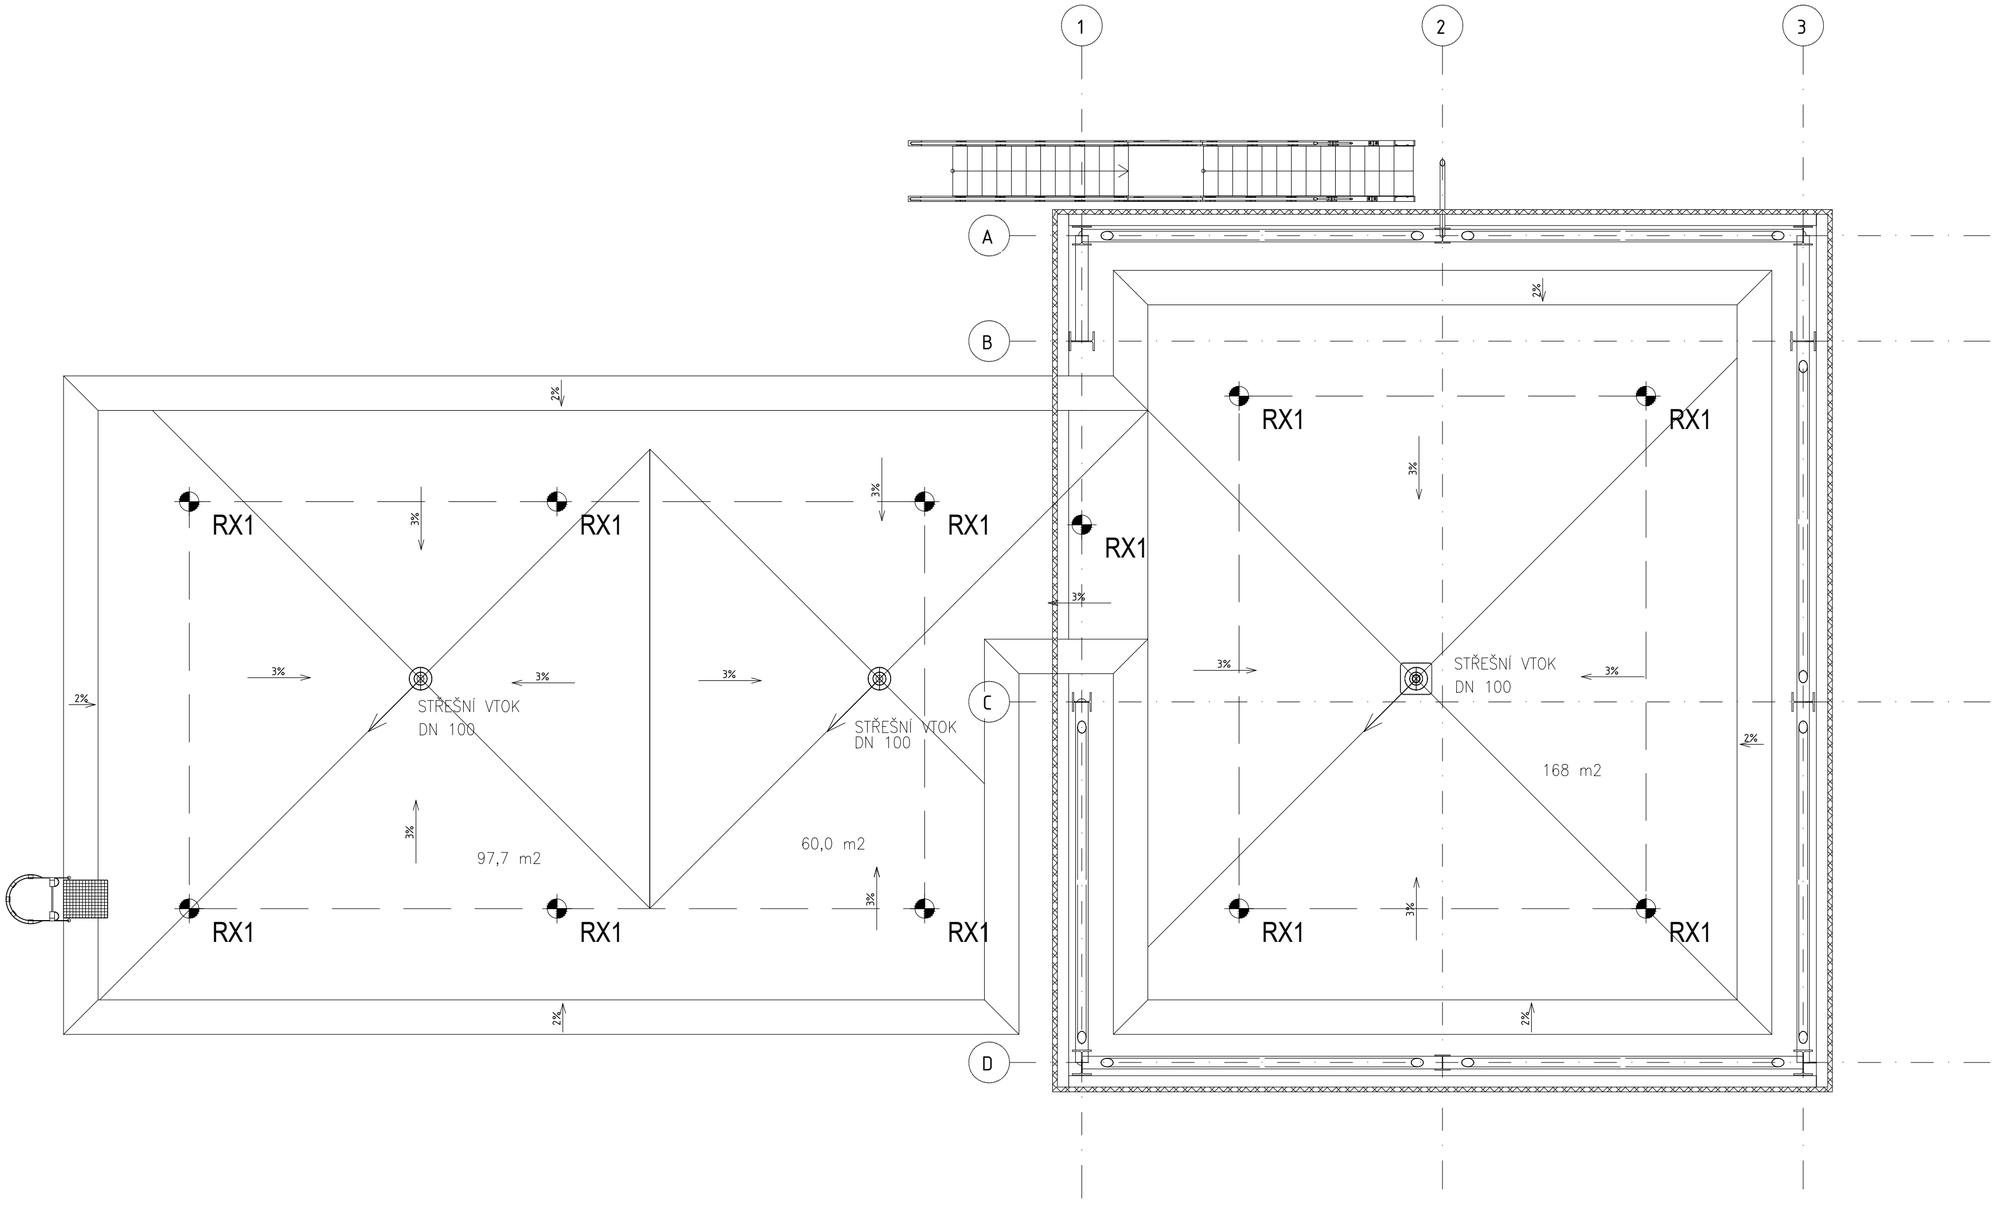

PROJEKTANT:
CH PROJEKT PLZEŇ, s.r.o.
CH PROJEKT PLZEŇ s.r.o.
REVOLUČNÍ 56a
312 00 PLZEŇ
www.chproj.cz

TATO DOKUMENTACE JE DUŠEVNÍM MAJETKEM VHSC s.r.o., NESMÍ BÝT POUŽITA A KOPÍROVÁNA TŘETÍ OSOBOU, JI PŘEDÁNA ČI JINAK S NÍ NAKLÁDÁNO BEZ PÍSEMNÉHO POVOLENÍ VHSC s.r.o.

AFRY
Magistrů 1275/13
140 00 Praha 4, Michle

ZAKÁZKOVÉ ČÍSLO: 0404T21
STUPEŇ: DOKUMENTACE DSP
DATUM: 12/2023

AKCE: MODERNIZACE TEPLÁRNY MLADÁ BOLESLAV
DOKUMENTACE PRO VYDÁNÍ STAVEBNÍHO POVOLENÍ

NÁZEV: D1.4a – Zdravotechnika
S0103 Doprava paliva do skladu – věž č.2
S0112 Vzorkovna DŠ
PŮDORYS STŘECHY

MĚŘÍTKO: 1:75
POČET A4: 4
REVIZE: 0

VYPRACOVAL: HERCIK
KONTROLOVAL A ZODPOVÍDÁ: ING. BOUDA
ARCHIVNÍ ČÍSLO: S404T21-DS103-405
LIST: