


# PŘEDNÍ VSTUP - TYP "B"

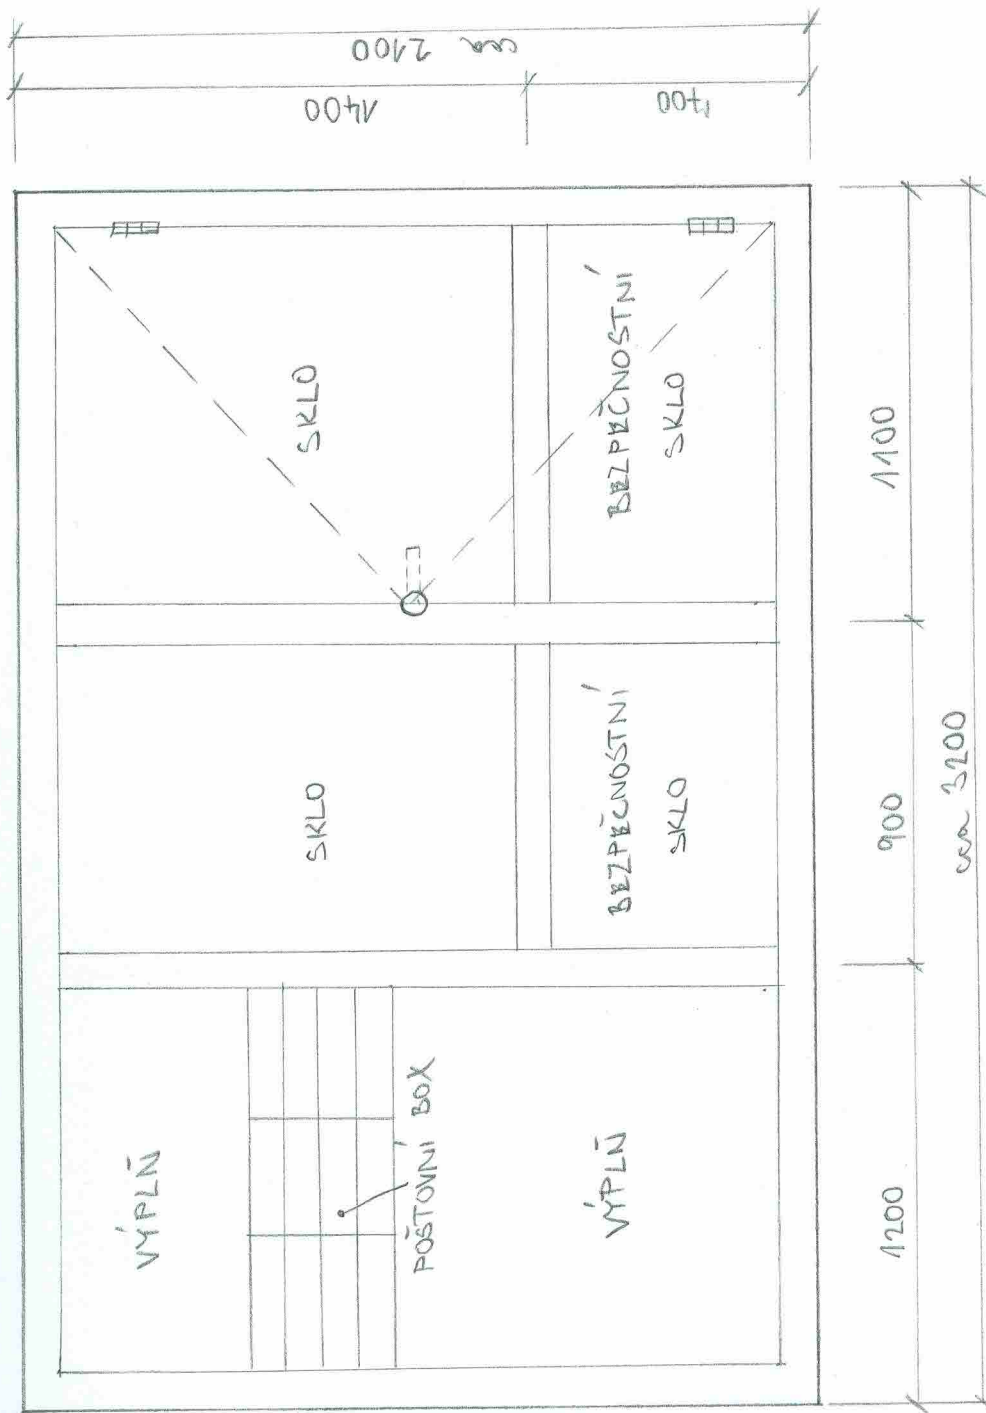

DALŠÍ POŽADAVKY NŘ.  
PŘÍLOHA Č. 4 - VÝKAZ VÝMĚR