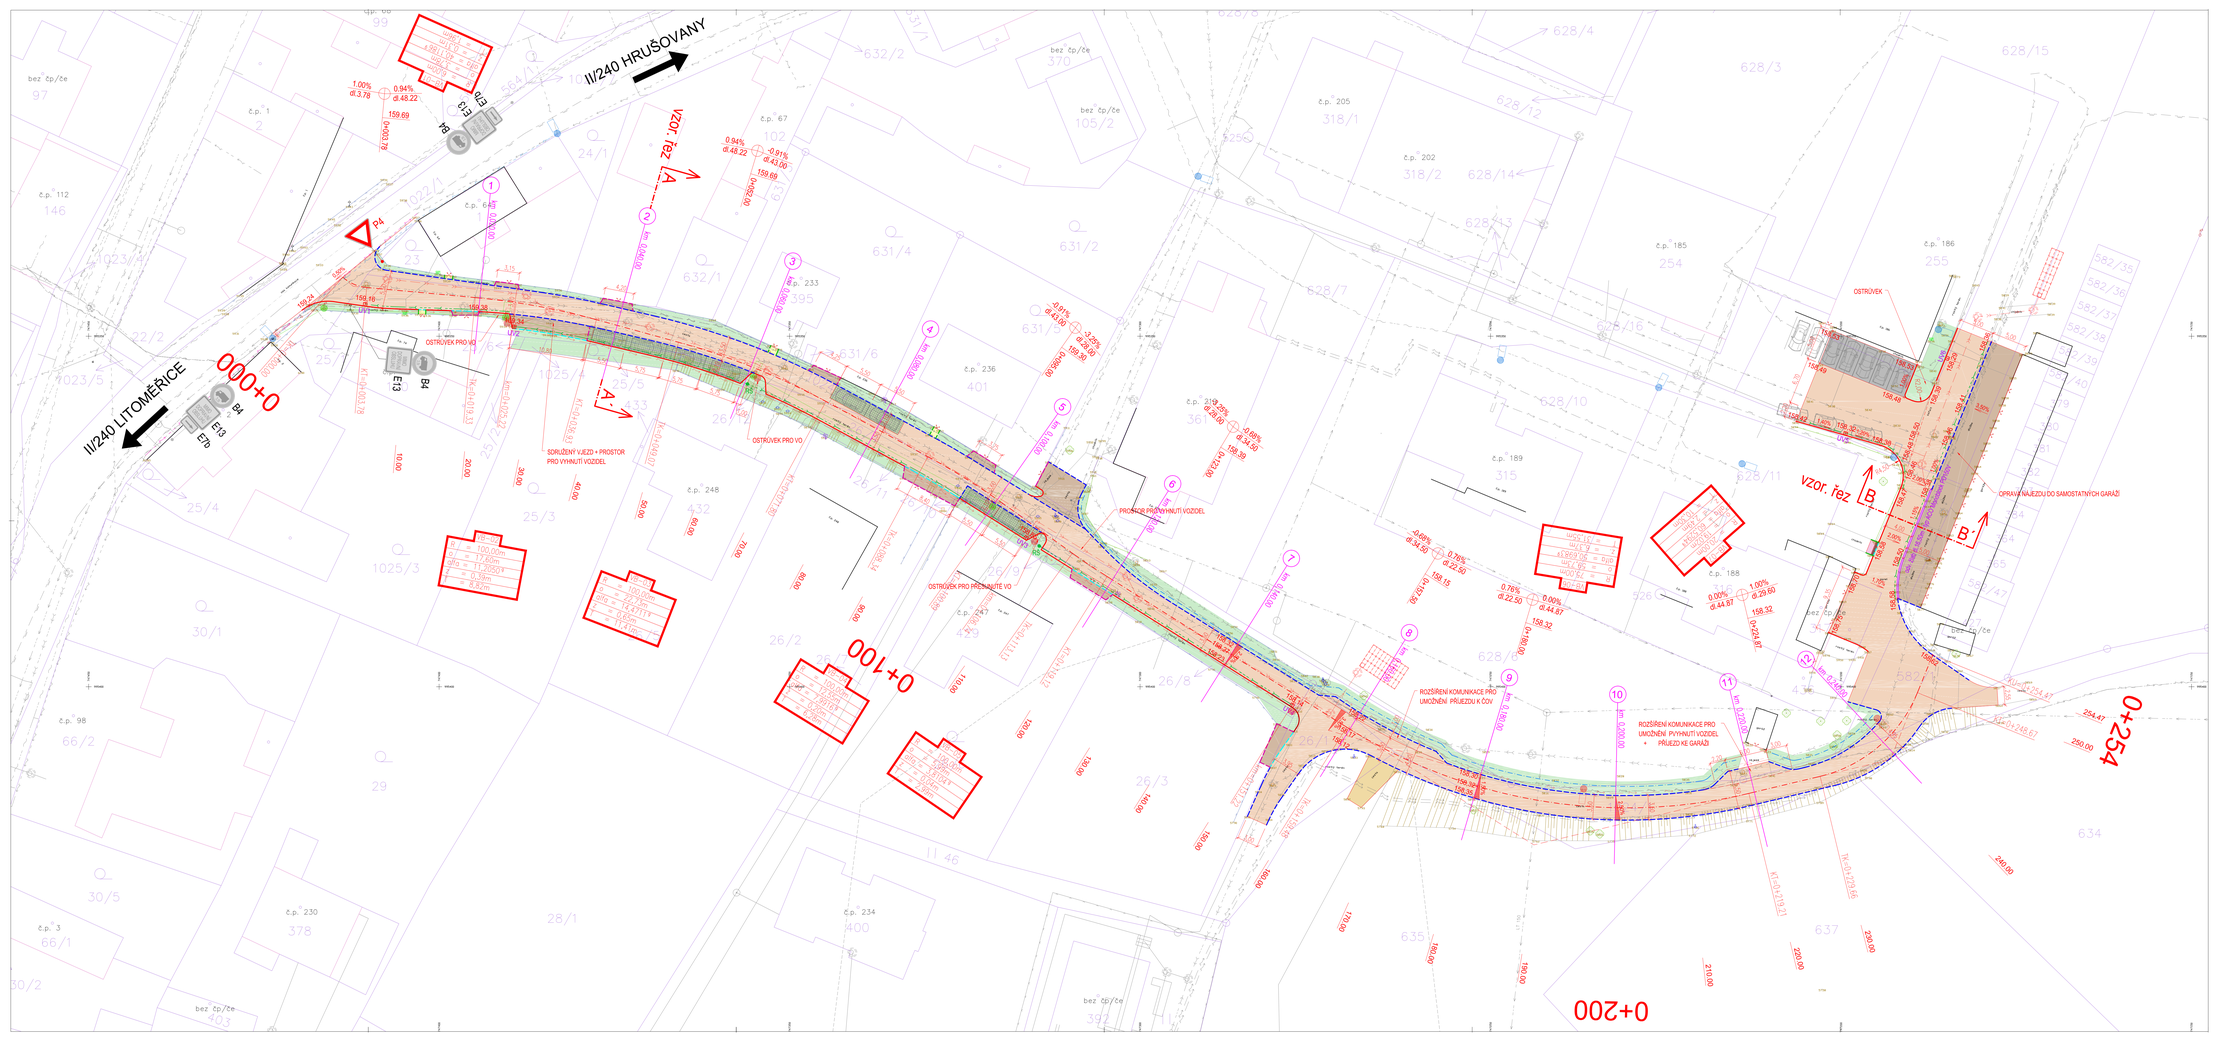

LEGENDA:

- KOMUNIKACE – POVRCH ASFALT
- VJEZD – POVRCH BETONOVÁ DLAŽBA
- PARKOVACÍ STÁNÍ – POVRCH DLAŽBA S DISTANČNÍKY
- PARKOVACÍ STÁNÍ – POVRCH ASFALT
- CHODNÍK – POVRCH DLAŽBA
- SVĚTLÍK – POVRCH MŘÍŽ / ŠTĚRK
- ZELEŇ – OHUMOSOVÁNÍ V TL.150mm
- HLAVNÍ HRANICE KATASTRU NEMOVITOSTÍ
- VEDLEJŠÍ HRANICE KATASTRU NEMOVITOSTÍ
- BUDOVA ZAMĚŘENÁ GEODETICKY
- VSAKOVACÍ TRATIVODY
- DRENÁŽNÍ POTRUBÍ DN150
- DRENÁŽNÍ ŠACHTA ø 315 mm
- OBRUBNÍK SILNIČNÍ ABO 3–15 (150/250/1000) – v 100mm
- OBRUBNÍKY O POLOMĚRU R0,5m R1,0m A R2,0m ZŮSU NAKŘIVENÝ JAKO OBLOUČNÍK
- OBRUBNÍK SILNIČNÍ ABO 4–15 – MÍŠLAP +20mm (150/150/1000)
- OBRUBNÍK SILNIČNÍ ABO 14–10 – ZAPUŠTĚNÝ (100/250/1000)
- OBRUBNÍK SADOVÝ ABO 19–10 – ZAPUŠTĚNÝ (80/250/1000)
- OBRUBNÍK SADOVÝ ABO 17–10 – ZAPUŠTĚNÝ (50/200/1000)
- ODVODŇOVACÍ ŽLÁB
- NÁVRŠNÉ LOŽNÉ VRSTY
- NÁVRHOVÉ VÝŠKY KOMUNIKACÍ
- NÁVRHOVÉ SKLONY KOMUNIKACÍ

0 5 10 20 35 40 50m
0 1 2 4 5 8 10cm

LEGENDA STÁVAJÍCÍCH INŽENÝRSKÝCH SÍTÍ :

- PŘED ZAHÁJENÍM ZEMNÍCH PRACÍ BUDOU VYZNAČENY POLOHY PODZEMNÍCH INŽENÝRSKÝCH SÍTÍ , JEJICH VYTČENÍ BUDE PROVEDENA KOORDINACE S NAVRHOVANÝMI OBJEKTY A SÍTĚMI
- PŘI KŘÍŽENÍ A SOUBĚHU INŽENÝRSKÝCH SÍTÍ BUDE DODRŽENA ČSN 73 60 05 "PROSTOROVÉ USPOŘÁDÁNÍ SÍTÍ TECHNICKÉHO VYBAVENÍ "
- VEŠKERÉ STÁVAJÍCÍ I NAVRHOVANÉ KABELY V MÍSTECH MOŽNÉHO POŠKOZENÍ ULOŽENY DO OCHRANNÝCH KONSTRUKCÍ
- U PODZEMNÍCH SÍTÍ BUDE DODRŽENO NEJMENŠÍ DOVOLENÉ KRYTÍ DLE ČSN 73 006 A SOUČASNĚ NESMÍ BÝT STÁVAJÍCÍ SÍTĚ ZASYPÁNY BEZ PÍSEMNÉHO SOUHLASU PŘÍSLUŠNÉHO SPRÁVCE SÍTĚ
- BUDE PROVEDENA ÚPRAVA VEŠKERÝCH STÁVAJÍCÍCH ŠACHET K NOVÉ UPRAVOVANÉMU TERÉNU
- PŘI KŘÍŽENÍ BUDOU SÍTĚ ULOŽENY DO OCHRANNÝCH KONSTRUKCÍ DO VZDÁLENOSTI CA 1 M OD PRŮJEČÍKU

LEGENDA STÁVAJÍCÍCH INŽ. SÍTÍ:

- VODOVOD
- VODOVODNÍ PŘÍPOJKA
- KANALIZACE SPLAŠKOVÁ (dle dat SčVK)
- KANALIZACE SPLAŠKOVÁ (ZAMĚŘENÁ)
- REVIZNÍ ŠACHTA KANALIZACE
- ODHADNUTÉ PRŮMĚ ČOV
- ELEKTRICKÉ VEDENÍ NN – PODZEMNÍ
- ELEKTRICKÉ VEDENÍ NN – NADZEMNÍ
- SDĚLOVACÍ KABELY – PODZEMNÍ
- PLYNOVODNÍ STŘEDOTLAK
- PLYNOVODNÍ PŘÍPOJKA

LEGENDA NOVÝCH INŽ. SÍTÍ:

- STOKA DEŠŤOVÉ KANALIZACE
- PŘÍPOJKA DEŠŤOVÉ KANALIZACE
- VSAKOVACÍ OBJEKT – PLASTOVÉ BOXY
- PLASTOVÁ REVIZNÍ ŠACHTA Ø600 mm
- BETONOVÁ REVIZNÍ ŠACHTA Ø1000 mm
- NOVÉ ZEMNÍ KABELY VO
- STÁVAJÍCÍ VEDENÍ VO
- DEMONTÁŽ VEDENÍ
- NOVÁ KABELOVÁ CHRÁNIČKA
- NOVÉ SVĚTELNÉ MÍSTO LED
- STÁVAJÍCÍ SVĚTELNÉ MÍSTO
- DEMONTOVANÉ SVĚTELNÉ MÍSTO

03		
02		
01		
ZMĚNA č.	OBSAH ZMĚNY	DATUM ZMĚNY

POZNÁMKY:

- ZPRACOVÁNO V ROZSAHU NUTNÉM PRO STAVEBNÍ POVOLENÍ
- DALŠÍ PODROBNOSTI ŘEŠIT PROVÁDĚCÍ DOKUMENTACÍ
- POLOHY VYSKYTUJÍCÍCH SE INŽENÝRSKÝCH SÍTÍ OVĚŘIT KOPANOU SONDOU

Výškový systém Bpv, souřadnicový systém JTSK

Stavebník-investor:	Obec Polepy Polepy 112, 411 47 Polepy, IČ: 00264202
Generální projektant:	CPA projekt - Ing. Lukáš Počík Eliášy Krásnohorské 1711/10, 412 01 Litoměřice IČ: 66769615, DIČ: CZ7001310663 mobil: +420 606 676 767 email: lukas.pocik@cpaprojekt.cz web: www.cpaprojekt.cz
Projektant část:	PROGEOK - Ing. Martin Vychodil Nad Štolou 384/20, 170 07 Praha 7 IČ: 71008535 mobil: +420 606 676 767 email: progeok@seznam.cz
Odpovědný projektant část:	Ing. Martin Vychodil, ČKAIT 0011675
Kontroloval:	Ing. Lukáš Počík
Vypracoval:	Ing. Martin Vychodil

Měřítko & GRID 1000

REKONSTRUKCE POVRCHU MÍSTNÍ KOMUNIKACE

na p.p.č. 1024/1, 1024/2, 582/1 a 628/15 v k.ú. Polepy

Stavební objekt:	SO.101 KOMUNIKACE	Číslo zakázky:	2023-084
		Stupeň dokumentace:	DSP
		Datum:	květen 2025
		Počet formátů:	14 x A4
Název přílohy:	CELKOVÁ SITUACE	Měřítko:	1:250
		Číslo přílohy:	D.1.1.2