




VZOROVÝ PŘÍČNÝ ŘEZ A-A
OSA 1 - km. 0,040.00

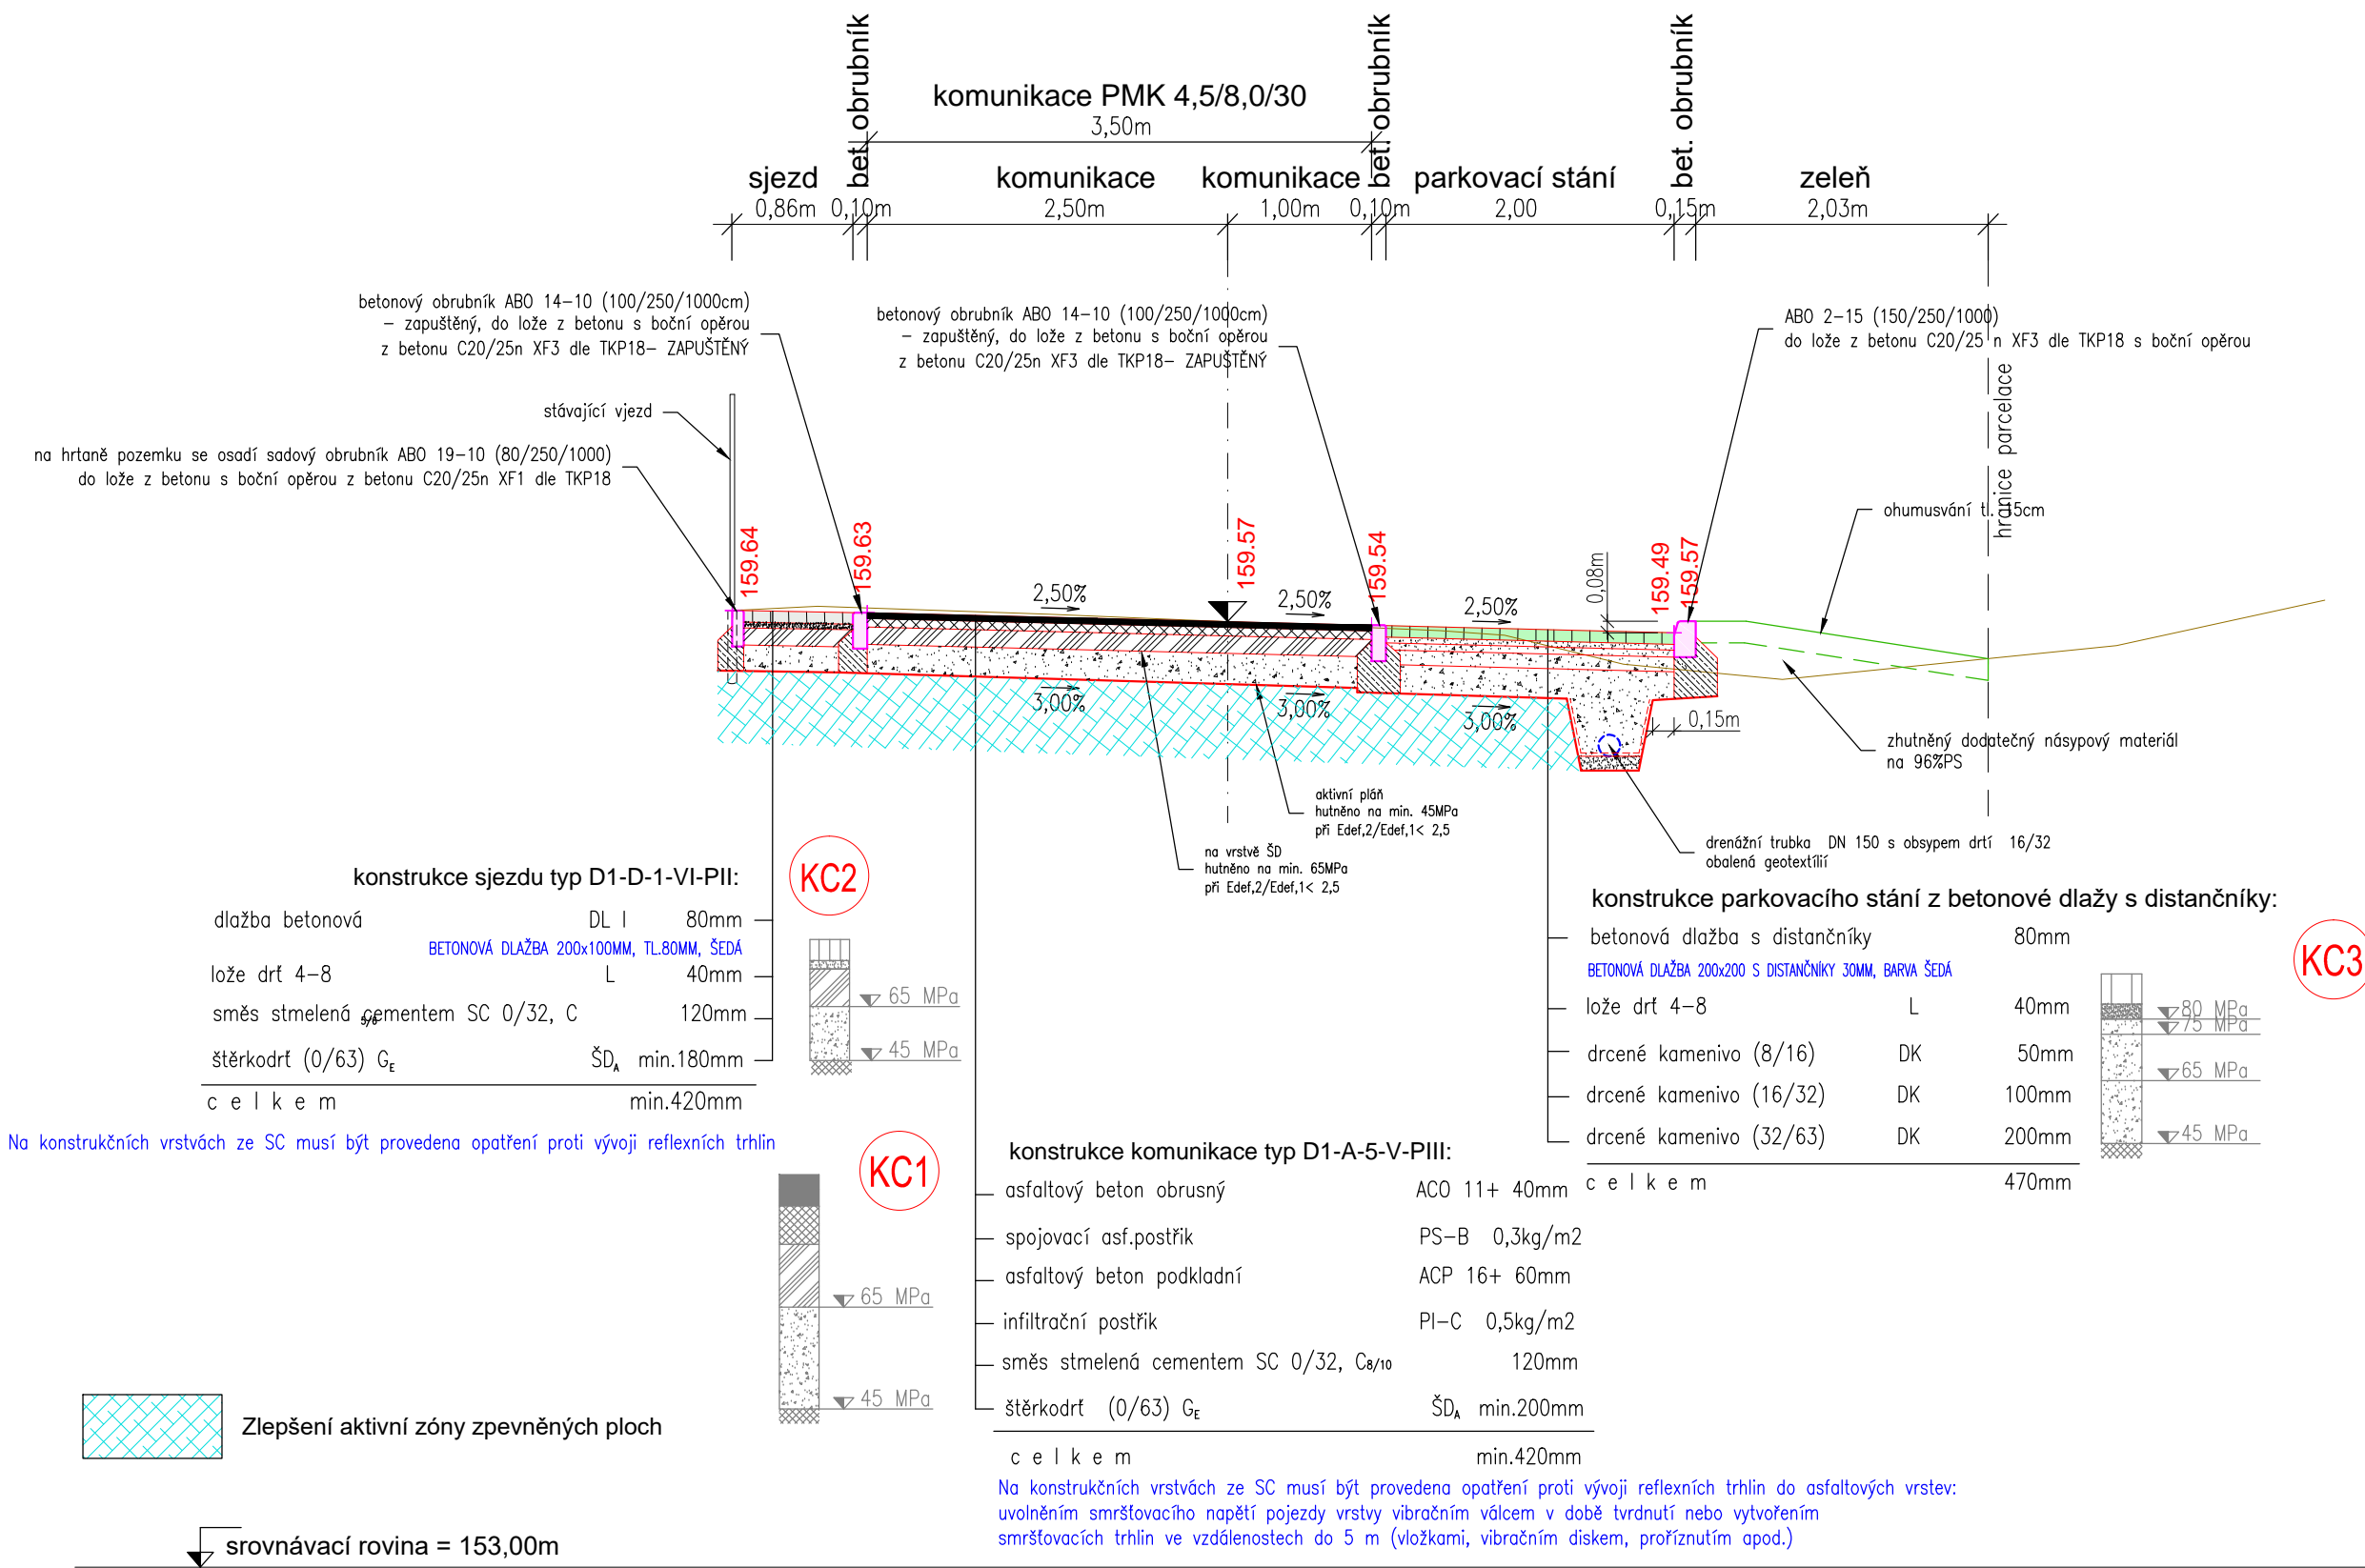

DETAIL ULOŽENÍ OBRUBNÍKU 1:10
DLE ČSN 73 6131

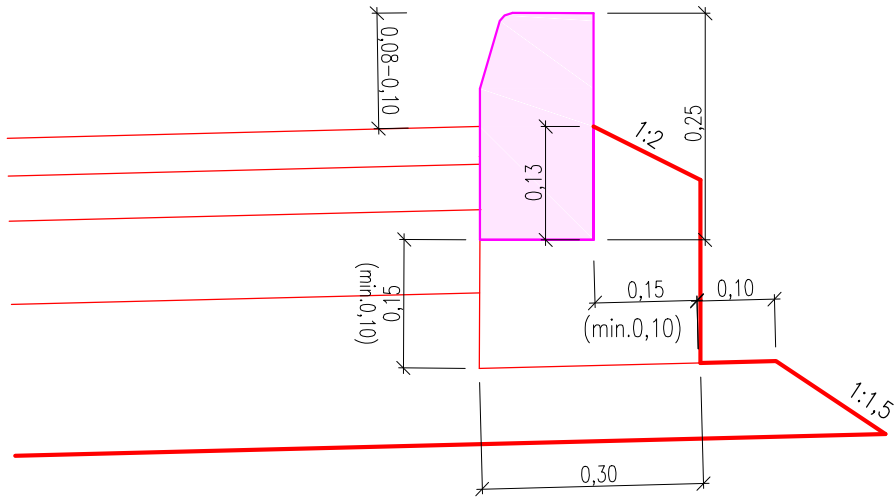


DETAIL DRENÁŽE 1:25

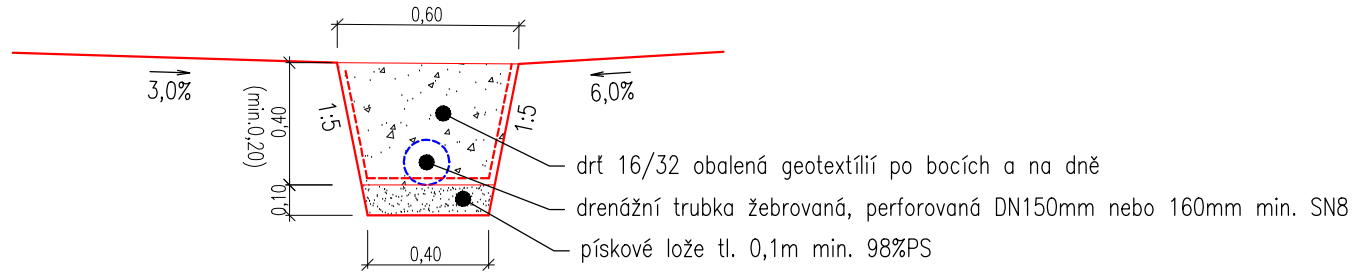

POZN.:

- ZMĚNY SMĚROVÉHO A VÝSKOVÉHO VEDENÍ BUDOU PROVEDENY ZA POUŽITÍ
 - PŘÍSLUŠNÝCH TVAROVEK (KOLENA, SPOJKY).
- NÁPOJENÍ NA REVIZNÍ ŠACHTY DRENÁŽNÍHO SYSTÉMU BUDE PROVEDENO
 - ZA POUŽITÍ ŠACHTOVÉ PRŮCHODKY.
- DRENÁŽNÍ POTRUBÍ BUDE ULOŽENO VE SKLONU MIN. 1,0%.
- PERFORACE DRENÁŽNÍHO POTRUBÍ BUDE PROVEDENA PO CELÉM OBVODĚ (360°).

VZOROVÝ PŘÍČNÝ ŘEZ B-B

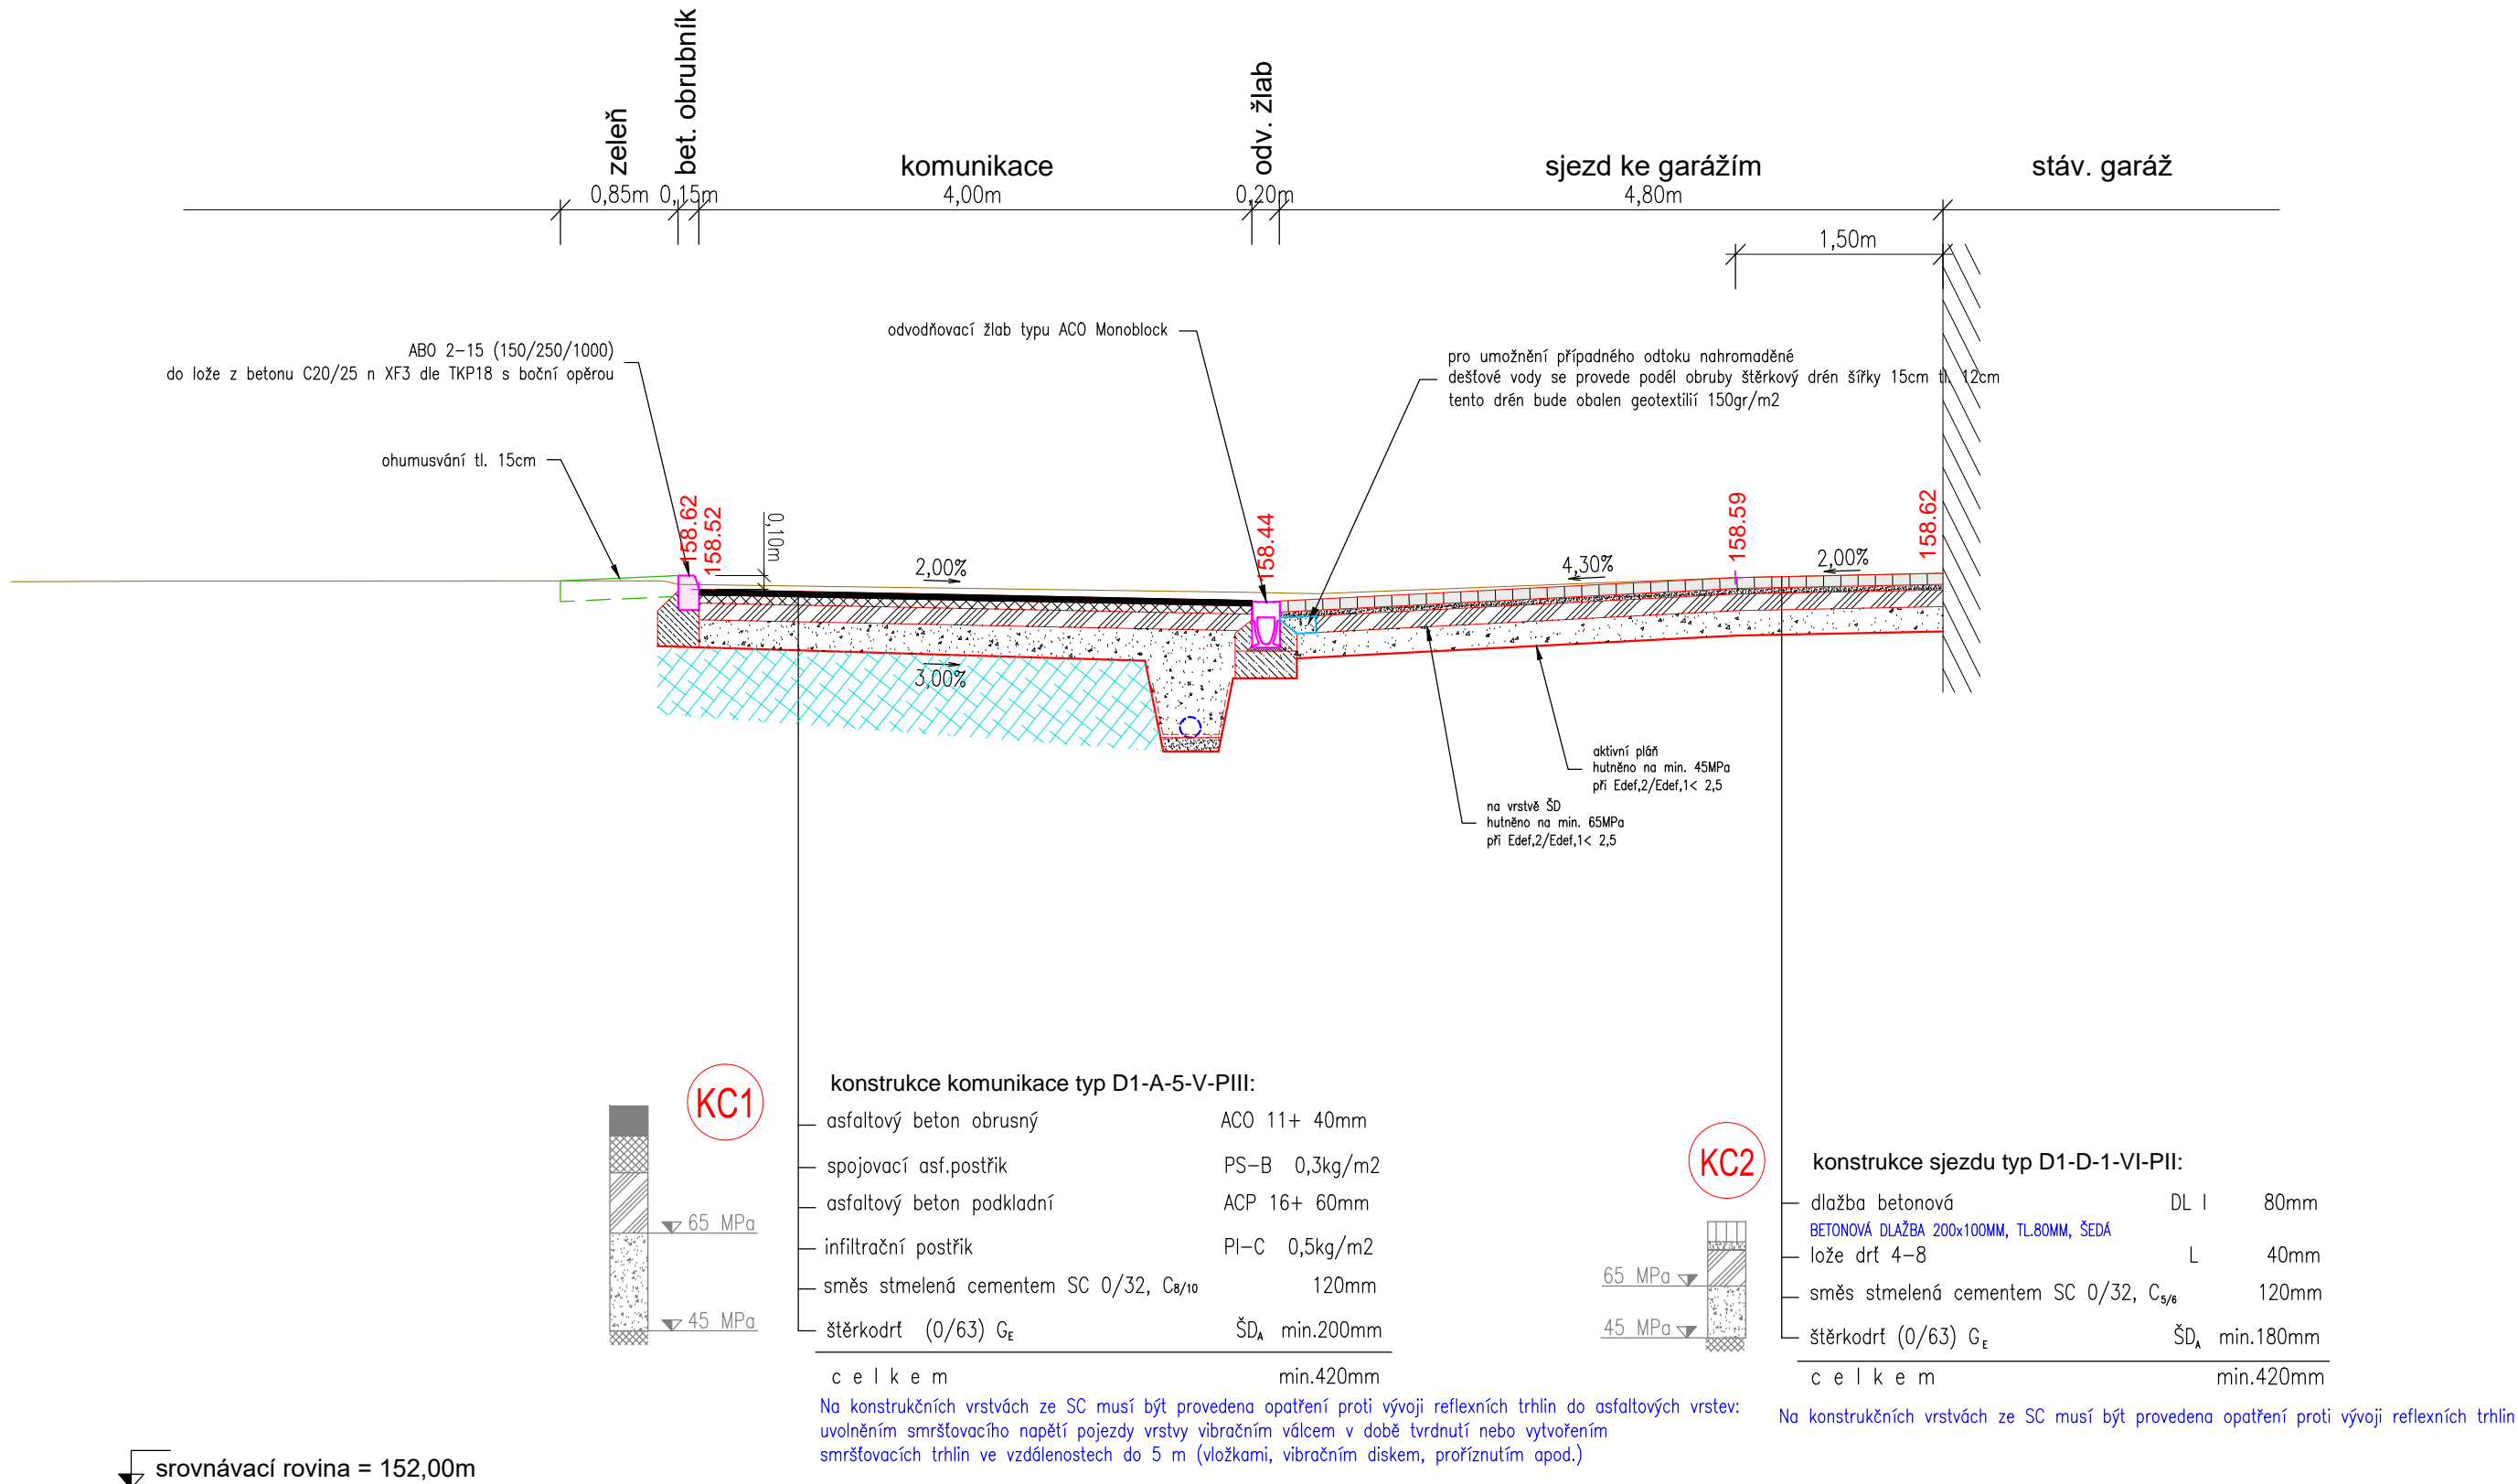

| | | |
|----------|-------------|-------------|
| 03 | | |
| 02 | | |
| 01 | | |
| ZMĚNA č. | OBSAH ZMĚNY | DATUM ZMĚNY |

POZNÁMKY:

- ZPRACOVÁNO V ROZSAHU NUTNÉM PRO STAVEBNÍ POVOLENÍ
- DALŠÍ PODROBNOSTI ŘEŠIT PROVÁDĚCÍ DOKUMENTACÍ
- POLOHY VYSKYTUJÍCÍCH SE INŽENÝRSKÝCH SÍTÍ OVĚŘIT KOPANOU SONDOU

Výškový systém Bpv, souřadnicový systém JTSK

| | | | |
|--|----------------------|---|---|
| Stavebník-investor: | | Obec Polepy Polepy 112, 411 47 Polepy, IČ: 00264202 | |
| Generální projektant: | | EPA projekt - Ing. Lukáš Počík Cíli Krásnohorské 1717/10, 412 01 Litoměřice IČ: 86769413, DIČ: CZ7612012683 mobil +420 602 559 396 email lukas.pock@centrum.cz web: www.epaprojekt.cz | |
| Projektant čísti: | | PROGEOK - Ing. Martin Vychodil Nad Stlou 384/20, 170 07 Praha 7 IČ: 71088339 mobil +420 605 575 067 email: progeok@seznam.cz |   |
| Odpovědný projektant čísti: | | Ing. Martin Vychodil, ČKAIT 0011675 | Autorizoval: |
| Kontroloval: | Ing. Lukáš Počík | | |
| Vypracoval: | Ing. Martin Vychodil | | |
| Název a účel díla: REKONSTRUKCE POVRCHU MÍSTNÍ KOMUNIKACE na p.p.č. 1024/1, 1024/2, 582/1 a 628/15 v k.u. Polepy | | | |
| Stavební objekt: | | SO.101 KOMUNIKACE | Číslo zakázky: 2023-084 Datum: květen 2025 |
| | | | Stupeň dokumentace: DSP Počet formátů: 6 x A4 |
| Název přílohy: | | VZOROVÉ PŘÍČNÉ ŘEZY | Mřížka: 1:50 Číslo přílohy: D.1.1.4 |