příčný řez č. 1

osa komunikace - OSA 1
km 0,020.00

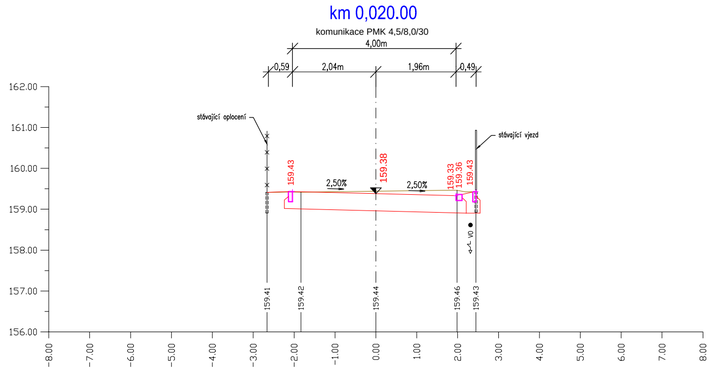

příčný řez č. 2

osa komunikace - OSA 1
km 0,040.00

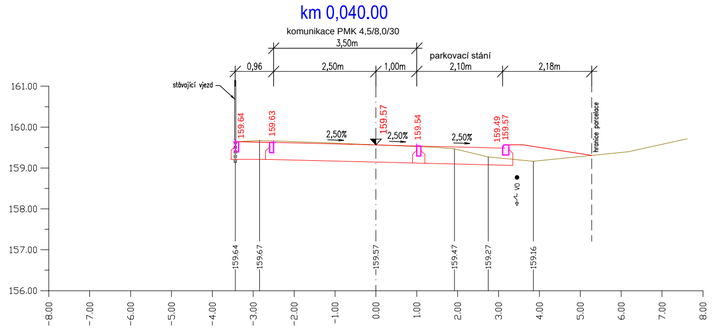

příčný řez č. 3

osa komunikace - OSA 1
km 0,060.00

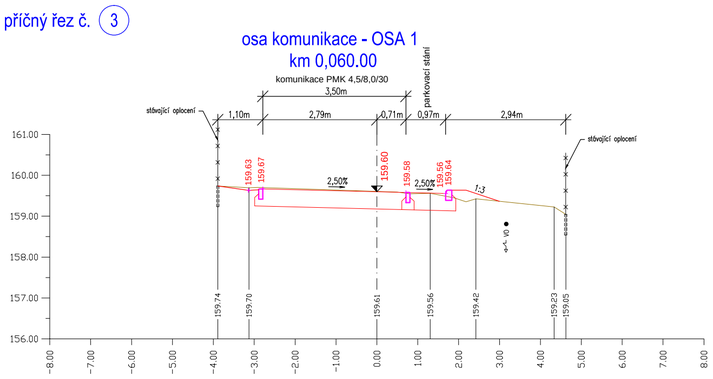

příčný řez č. 4

osa komunikace - OSA 1
km 0,080.00

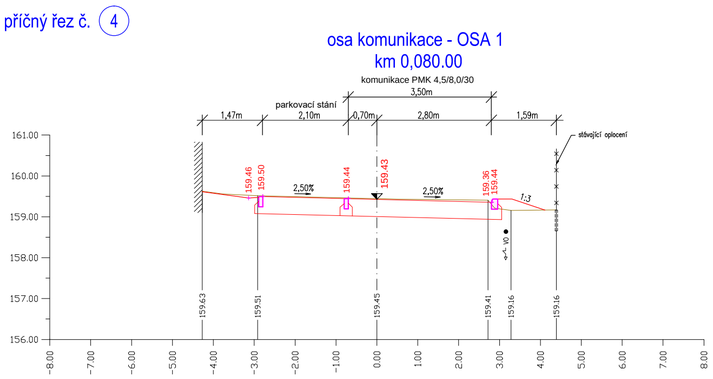

příčný řez č. 5

osa komunikace - OSA 1
km 0,100.00

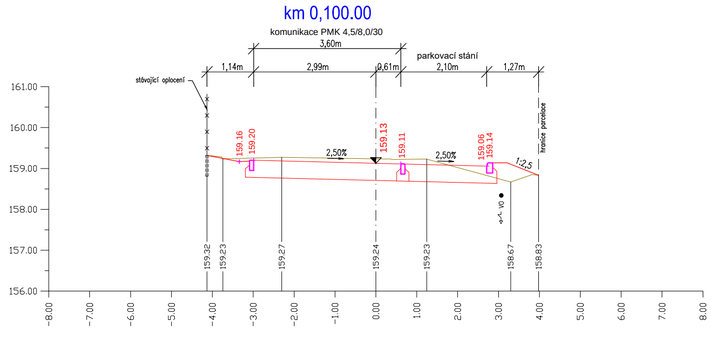

příčný řez č. 6

osa komunikace - OSA 1
km 0,120.00

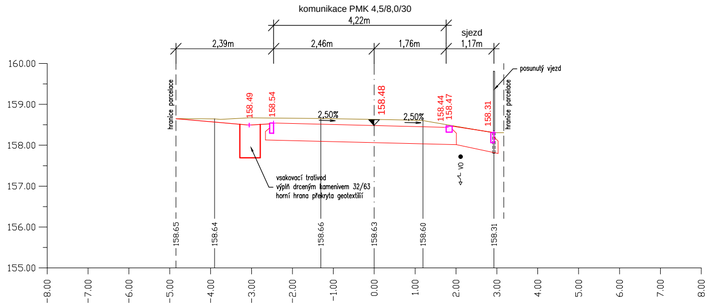

příčný řez č. 7

osa komunikace - OSA 1
km 0,140.00

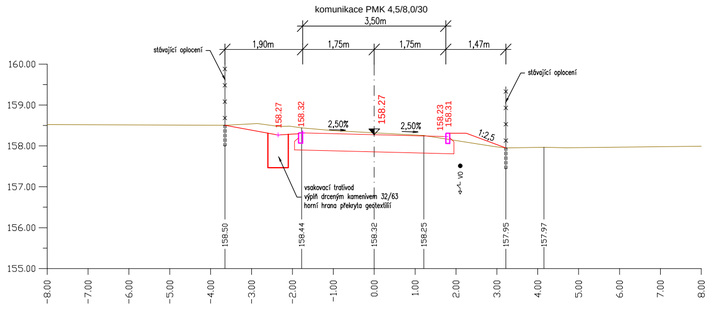

příčný řez č. 8

osa komunikace - OSA 1
km 0,160.00

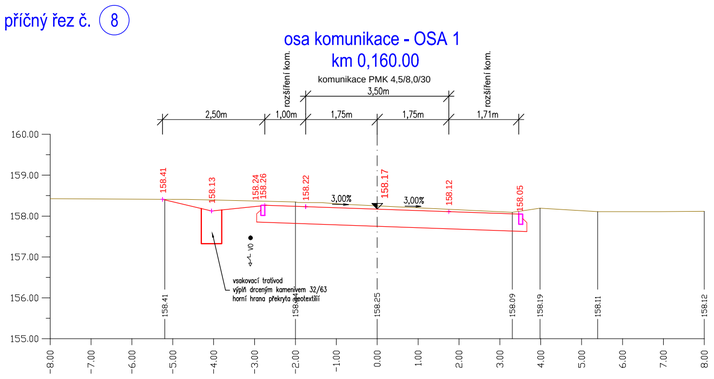

příčný řez č. 9

osa komunikace - OSA 1
km 0,180.00

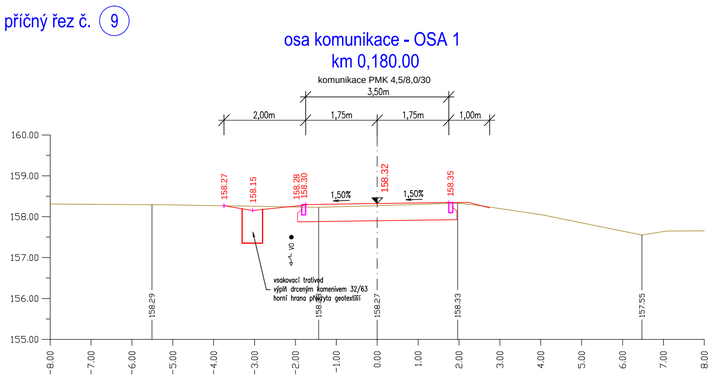

příčný řez č. 10

osa komunikace - OSA 1
km 0,200.00

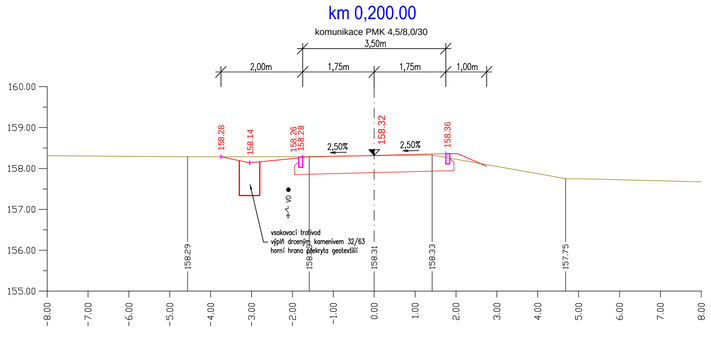

ZMĚNA č.	OBSAH ZMĚNY	DATUM ZMĚNY
03		
02		
01		

POZNÁMKY:

- ZPRACOVÁNO V ROZSAHU NUTNÉM PRO STAVEBNÍ POVOLENÍ
- DALŠÍ PODROBNOSTI ŘEŠIT PROVÁDĚCÍ DOKUMENTACÍ
- POLOHY VYSKYTUJÍCÍCH SE INŽENÝRSKÝCH SÍTÍ OVĚŘIT KOPANOU SONDOU

Výškový systém Bpv, souřadnicový systém JTSK

Stavebník–investor:	Obec Polepy Polepy 112, 411 47 Polepy, IČ: 00264202
Generální projektant:	CPA projekt - Ing. Lukáš Počík Elišky Krásnohorské 1717/10, 412 01 Litoměřice IČ: 86769413, DIČ: CZ7612012683 mobil: +420 602 559 396 email: lukas.pocik@centrum.cz web: www.cpaprojekt.cz
Projektant části:	PROGEOK - Ing. Martin Vychodil Nad Štolou 384/20, 170 07 Praha 7 IČ: 71088539 mobil: +420 605 575 067 email: progeok@seznam.cz
Odpovědný projektant části:	Ing. Martin Vychodil, ČKAIT 0011675
Kontroloval:	Ing. Lukáš Počík
Vypracoval:	Ing. Martin Vychodil
Autorizoval:	

Název a účel díla:

REKONSTRUKCE POVRCHU MÍSTNÍ KOMUNIKACE

na p.p.č. 1024/1, 1024/2, 582/1 a 628/15 v k.ú. Polepy

Stavební objekt:

SO.101 KOMUNIKACE

Název přílohy:

CHARAKTERISTICKÉ ŘEZY

Číslo zakázky: 2023-084	Stupeň dokumentace: DSP
Datum: květen 2025	Počet formátů: 6 x A4
Měřítko: 1:100	Číslo přílohy: D.1.1.5