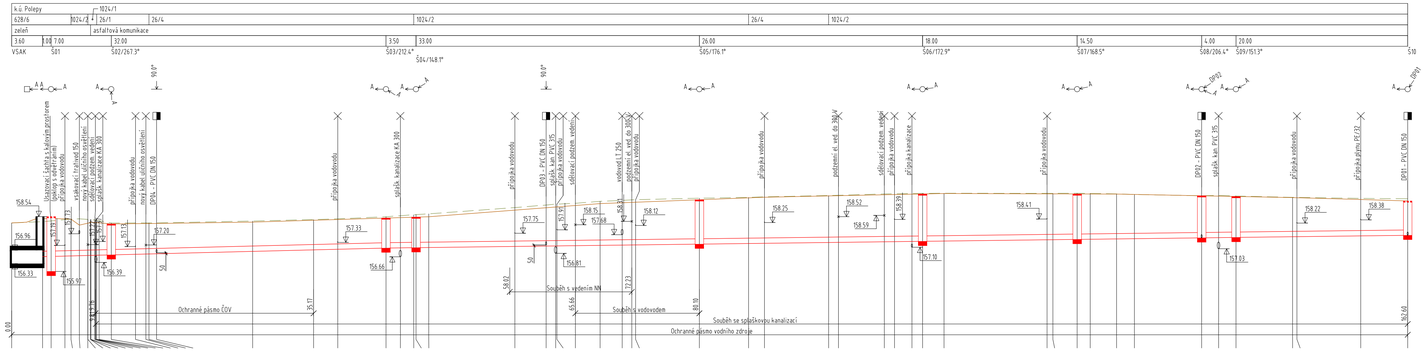
KATASTRY
k.ú. Polepy
PARCELNÍ ČÍSLA
628/6
1024/4
1024/1
26/1
26/4
1024/2
DRUH POVRCHU
zeleň
asfaltová komunikace
VZDÁLENOSTI ŠACHET
3.60
10.00 7.00
32.00
3.50
33.00
26.00
26/4
1024/2
18.00
14.50
4.00
20.00
OZNAČENÍ ŠACHET
VSAK
S01
S02/267.3°
S03/212.4°
S04/148.1°
S05/176.1°
S06/172.9°
S07/168.5°
S08/206.4°
S09/151.3°
S10
SMĚROVÉ POMĚRY
LEGENDA TYPŮ ČAR
PŮVODNÍ TERÉN
UPRAVENÝ TERÉN
PODÉLNÝ PROFIL STOKA A
MĚŘÍTKA 1:250/100
přípojka kanalizace PP 160
přípojka kanalizace PP 160
přípojka kanalizace PP 160