



**SITUAČNÍ VÝKRES - ZÁJMOVÉ ÚZEMÍ**

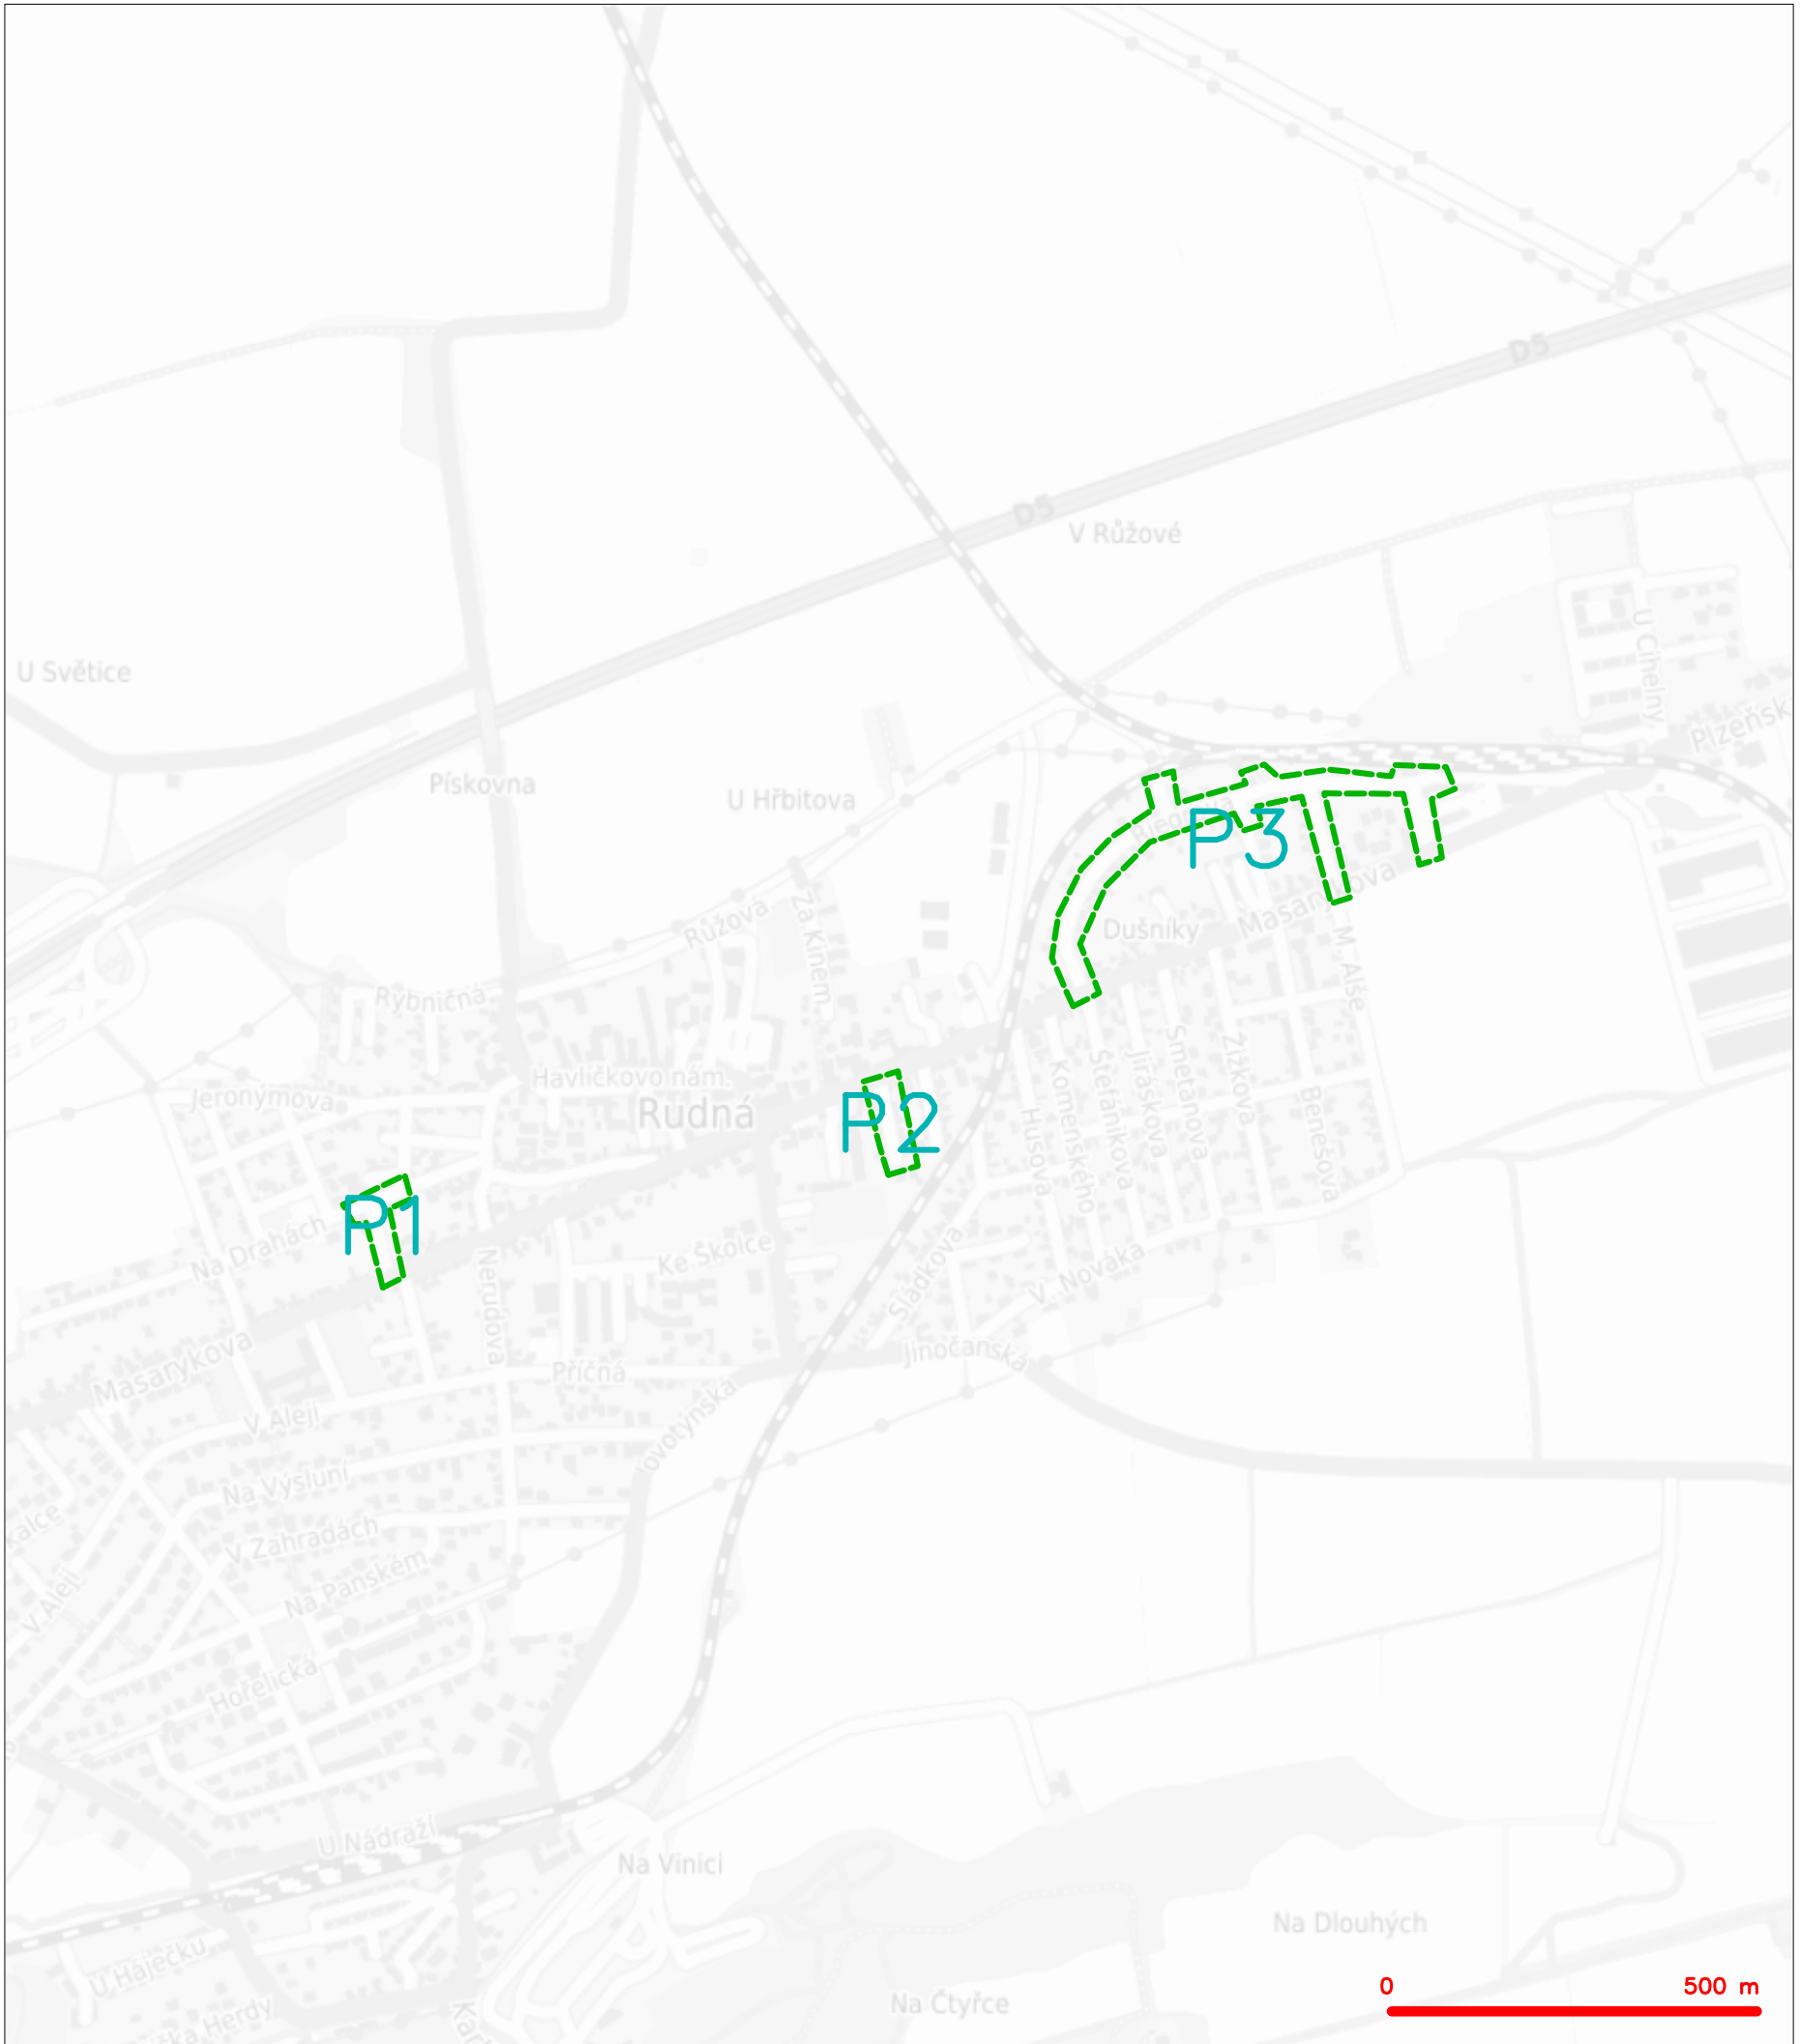

LEGENDA  
----- hranice zájmového území k vyjádření

*Kaň*  
CETIN a.s.  
Českomoravská 2510/19, Libeň  
190 00 Praha 9  
DIČ: CZ04084063  
**102**


**SITUAČNÍ VÝKRES - POLYGON 1**

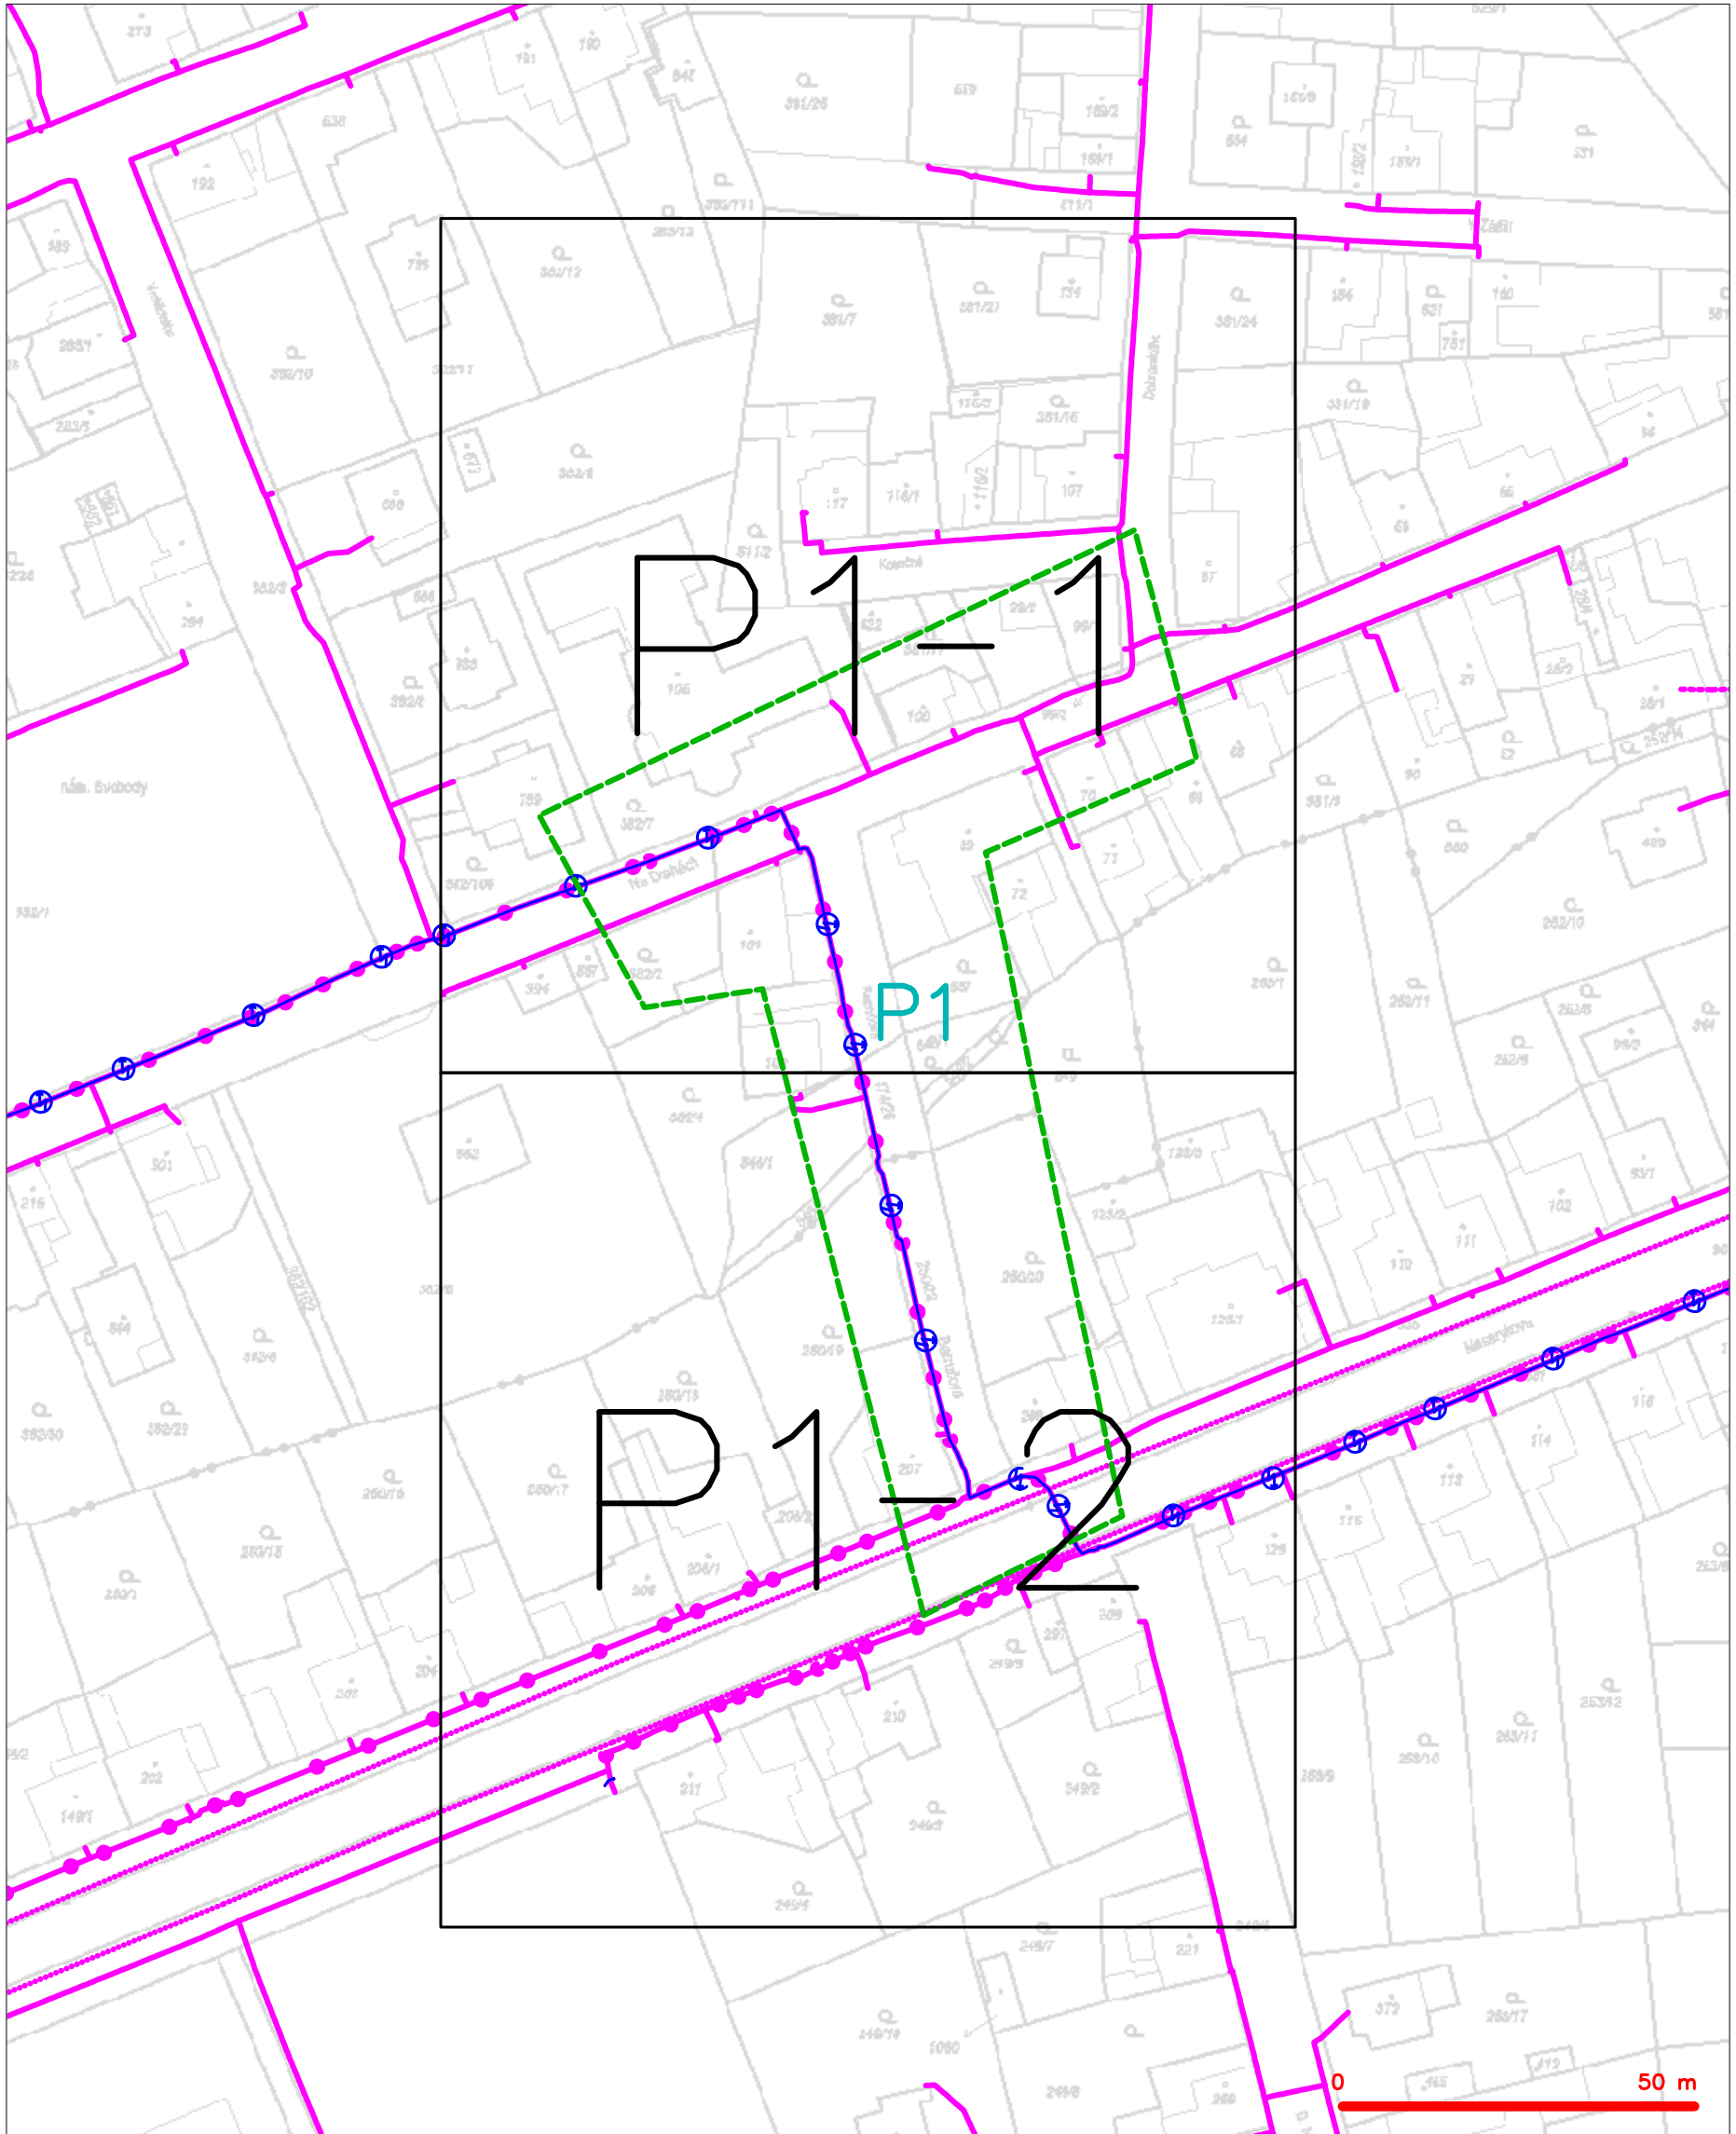

**LEGENDA**

- |  |  |  |  |
|--|--|--|--|
|  | hranice zájmového území k vyjádření  |  | nezaměřený průběh optického kabelu, HDPE trubky nebo souběh optického a metalického kabelu |
|  | NV přípojka, území s NV přípojkou CETIN  |  | radiové sítě, ochranné pásmo radiové sítě  |
|  | zaměřený průběh metalického kabelu   |  | nadzemní sítě  |
|  | zaměřený průběh optického kabelu, HDPE trubky nebo souběh optického a metalického kabelu |  | neprovázané sítě   |
|  | nezaměřený průběh metalického kabelu   |  | podzemní sítě cizí   |
|  | nadzemní sítě cizí   |  | sítě s NV  |


**SITUAČNÍ VÝKRES - POLYGON 2**

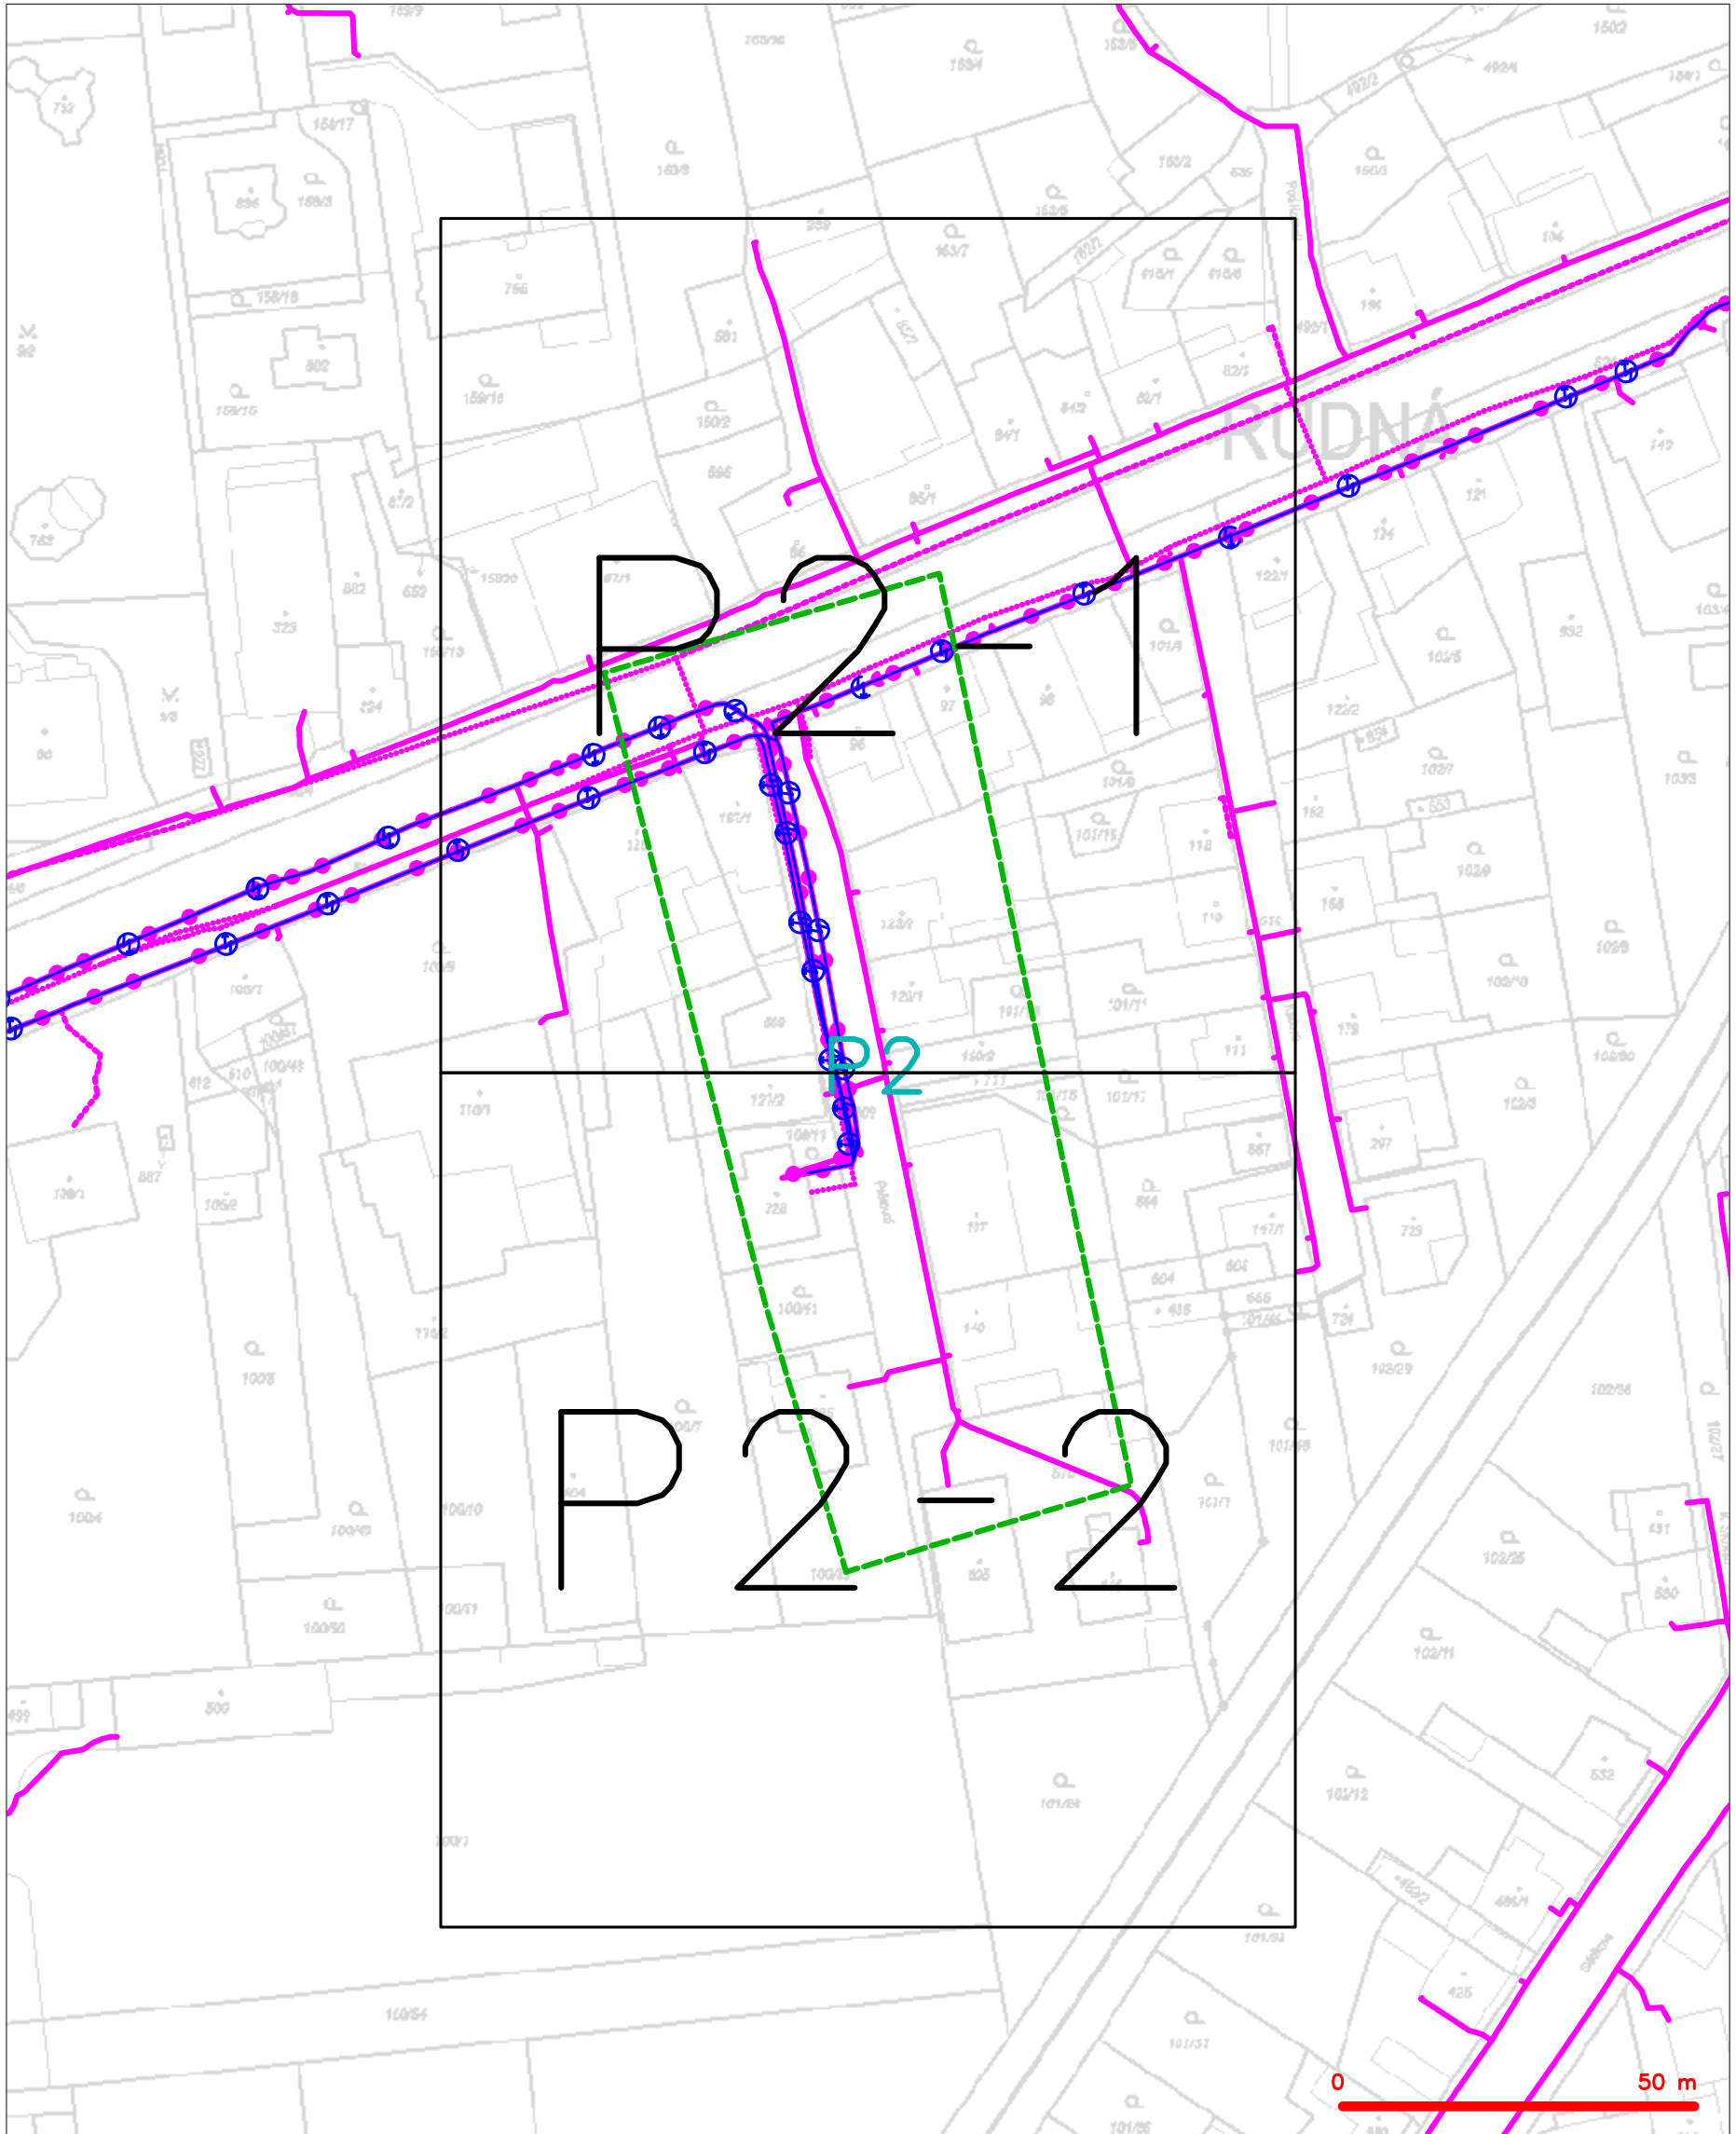

**LEGENDA**

- |  |  |  |  |
|--|--|--|--|
|  | hranice zájmového území k vyjádření  |  | nezaměřený průběh optického kabelu, HDPE trubky nebo souběh optického a metalického kabelu |
|  | NV přípojka, území s NV přípojkou CETIN  |  | radiové sítě, ochranné pásmo radiové sítě  |
|  | zaměřený průběh metalického kabelu   |  | nadzemní sítě  |
|  | zaměřený průběh optického kabelu, HDPE trubky nebo souběh optického a metalického kabelu |  | neprovazované sítě   |
|  | nezaměřený průběh metalického kabelu   |  | podzemní sítě cizí   |
|  | nadzemní sítě cizí   |  | sítě s NV  |
|  |  |  | kolektor, kabelovod  |


**SITUAČNÍ VÝKRES - POLYGON 3**

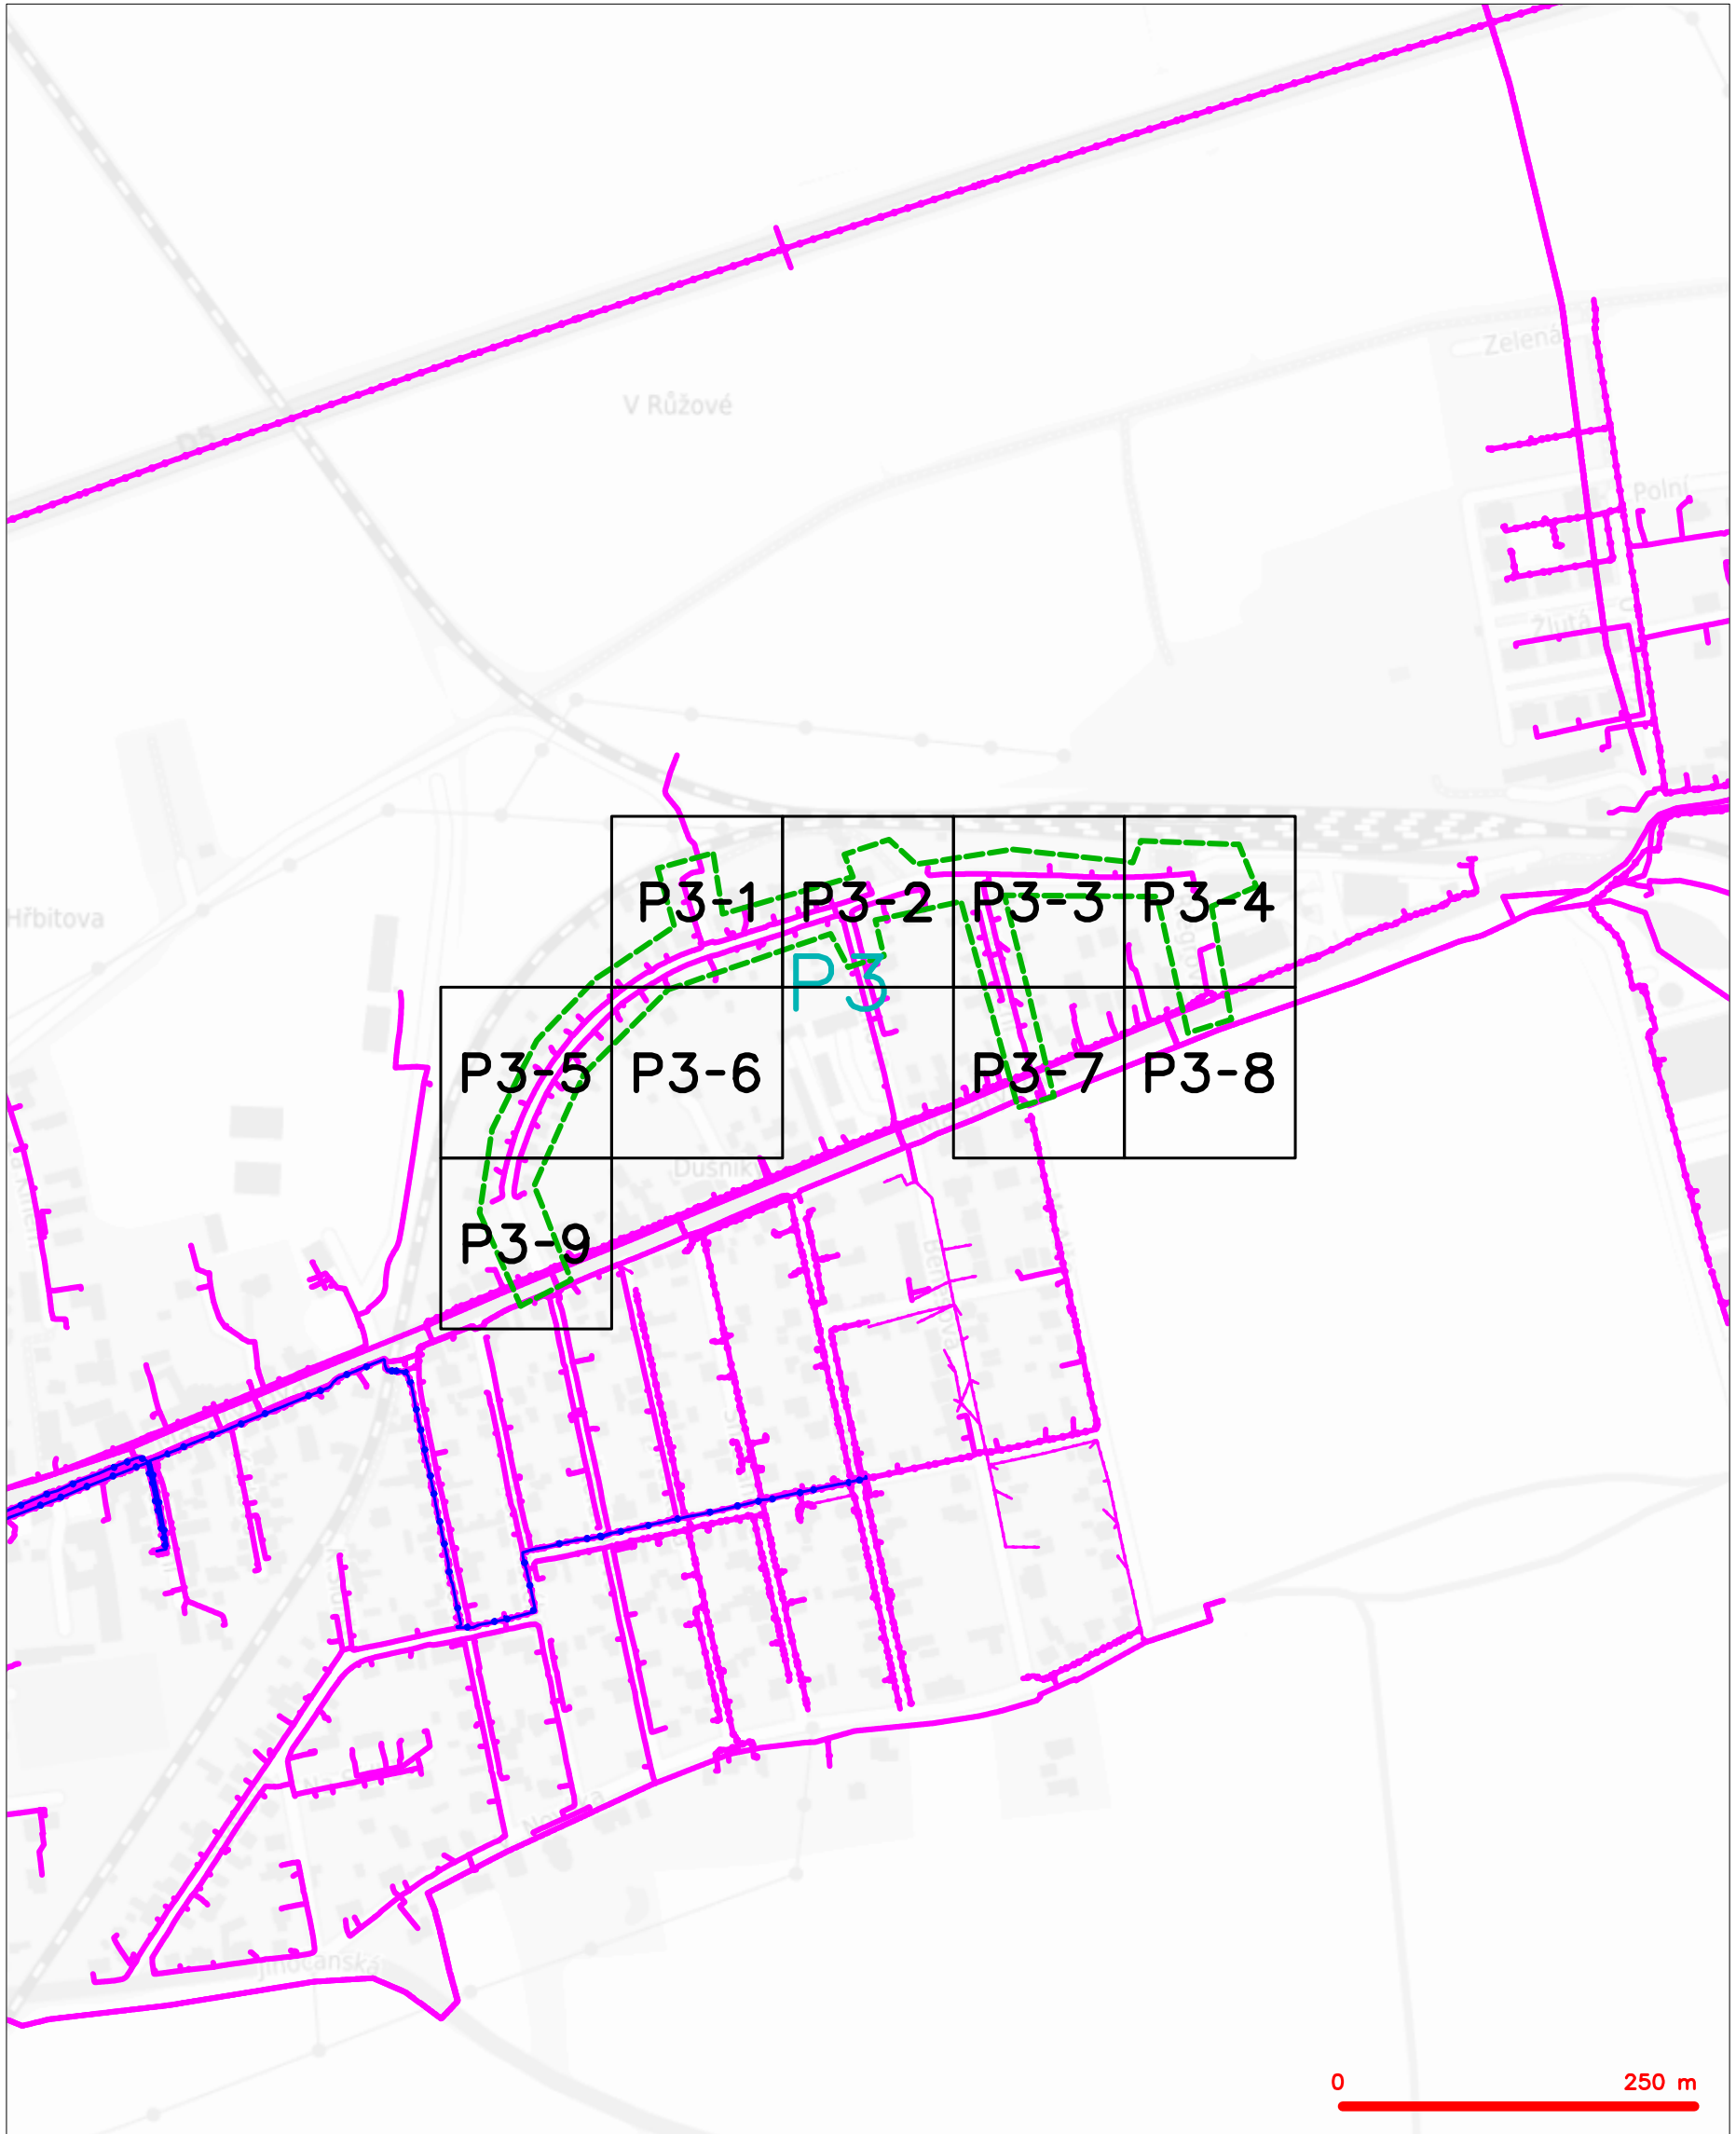

**LEGENDA**

- |  |  |  |  |
|--|--|--|--|
|  | hranice zájmového území k vyjádření  |  | nezaměřený průběh optického kabelu, HDPE trubky nebo souběh optického a metalického kabelu |
|  | NV přípojka, území s NV přípojkou CETIN  |  | radiové sítě, ochranné pásmo radiové sítě  |
|  | zaměřený průběh metalického kabelu   |  | nadzemní sítě  |
|  | zaměřený průběh optického kabelu, HDPE trubky nebo souběh optického a metalického kabelu |  | neprovazované sítě   |
|  | nezaměřený průběh metalického kabelu   |  | podzemní sítě cizí   |
|  | nadzemní sítě cizí   |  | sítě s NV  |
|  |  |  | kollektor, kabelovod   |


**SITUAČNÍ VÝKRES - POLYGON 1, list kladu P1-1**

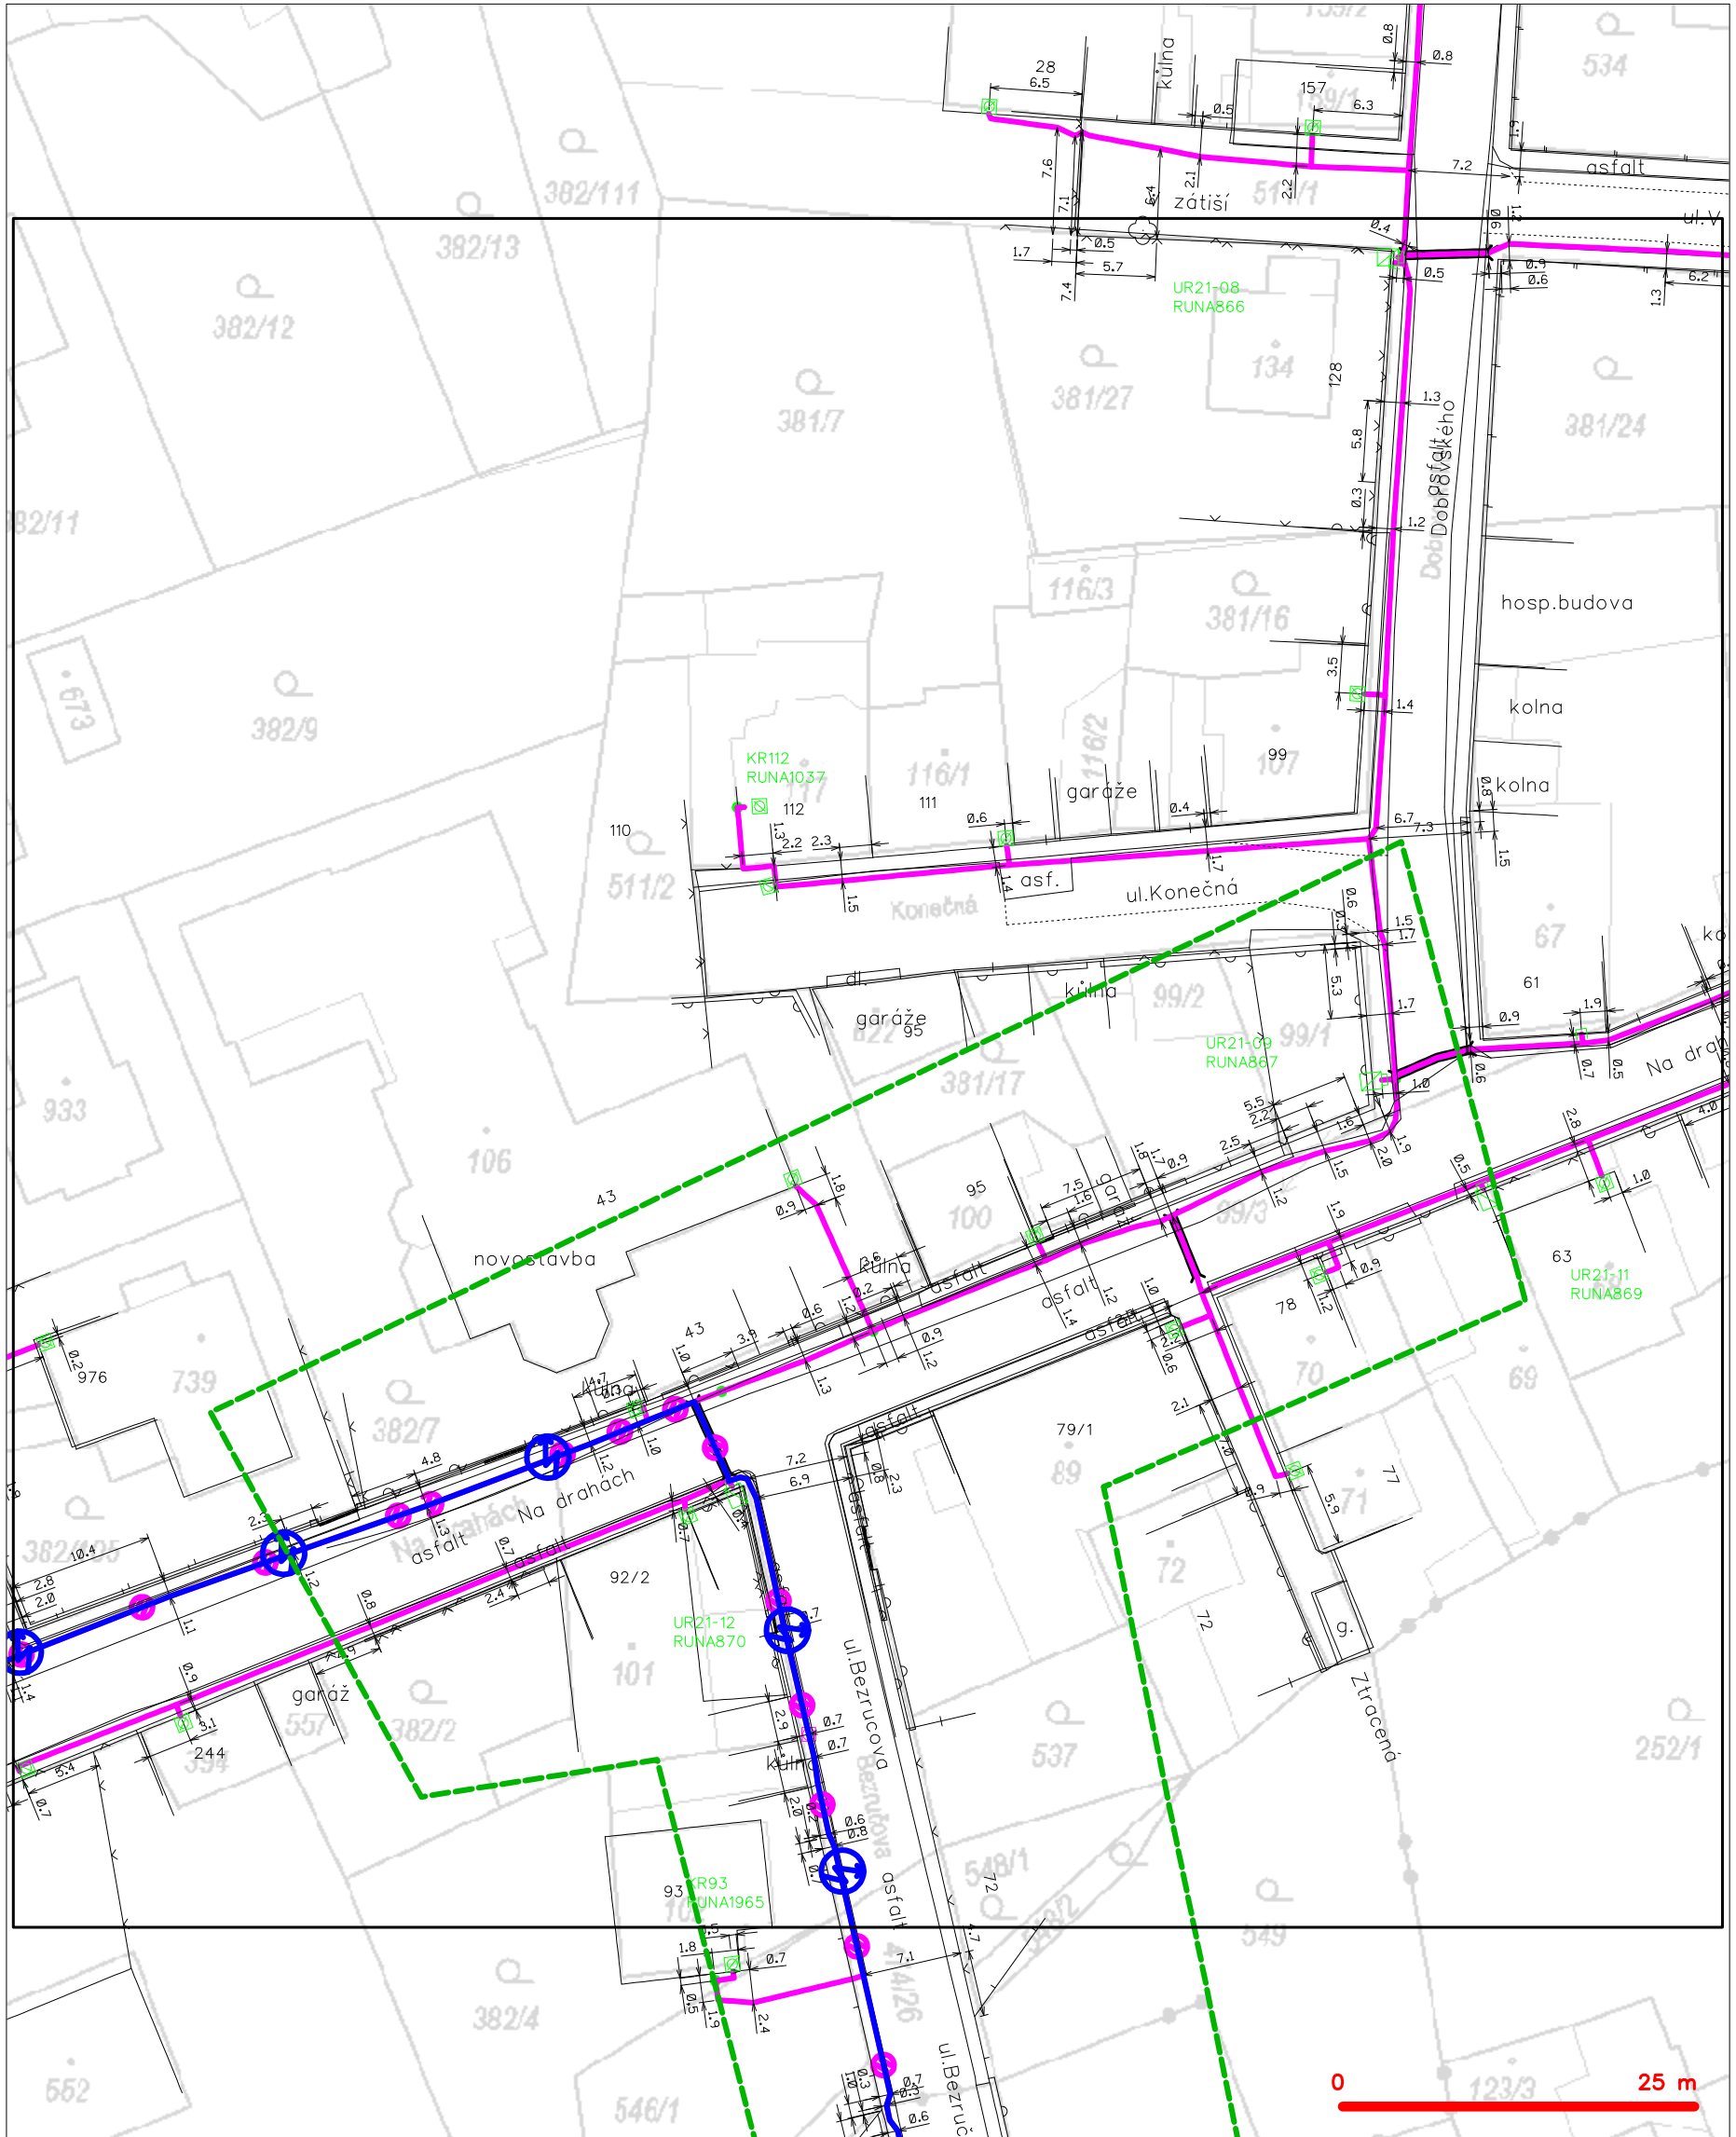

**LEGENDA**

- |  |  |  |  |
|--|--|--|--|
|  | hranice zájmového území k vyjádření  |  | nezaměřený průběh optického kabelu, HDPE trubky nebo souběh optického a metalického kabelu |
|  | NV přípojka, území s NV přípojkou CETIN  |  | radiové sítě, ochranné pásmo radiové sítě  |
|  | zaměřený průběh metalického kabelu   |  | nadzemní sítě  |
|  | zaměřený průběh optického kabelu, HDPE trubky nebo souběh optického a metalického kabelu |  | neprovozované sítě   |
|  | nezaměřený průběh metalického kabelu   |  | podzemní sítě cizí   |
|  | nadzemní sítě cizí   |  | sítě s NV  |
|  |  |  | koléktor, kabelovod  |


**SITUAČNÍ VÝKRES - POLYGON 1, list kladu P1-2**

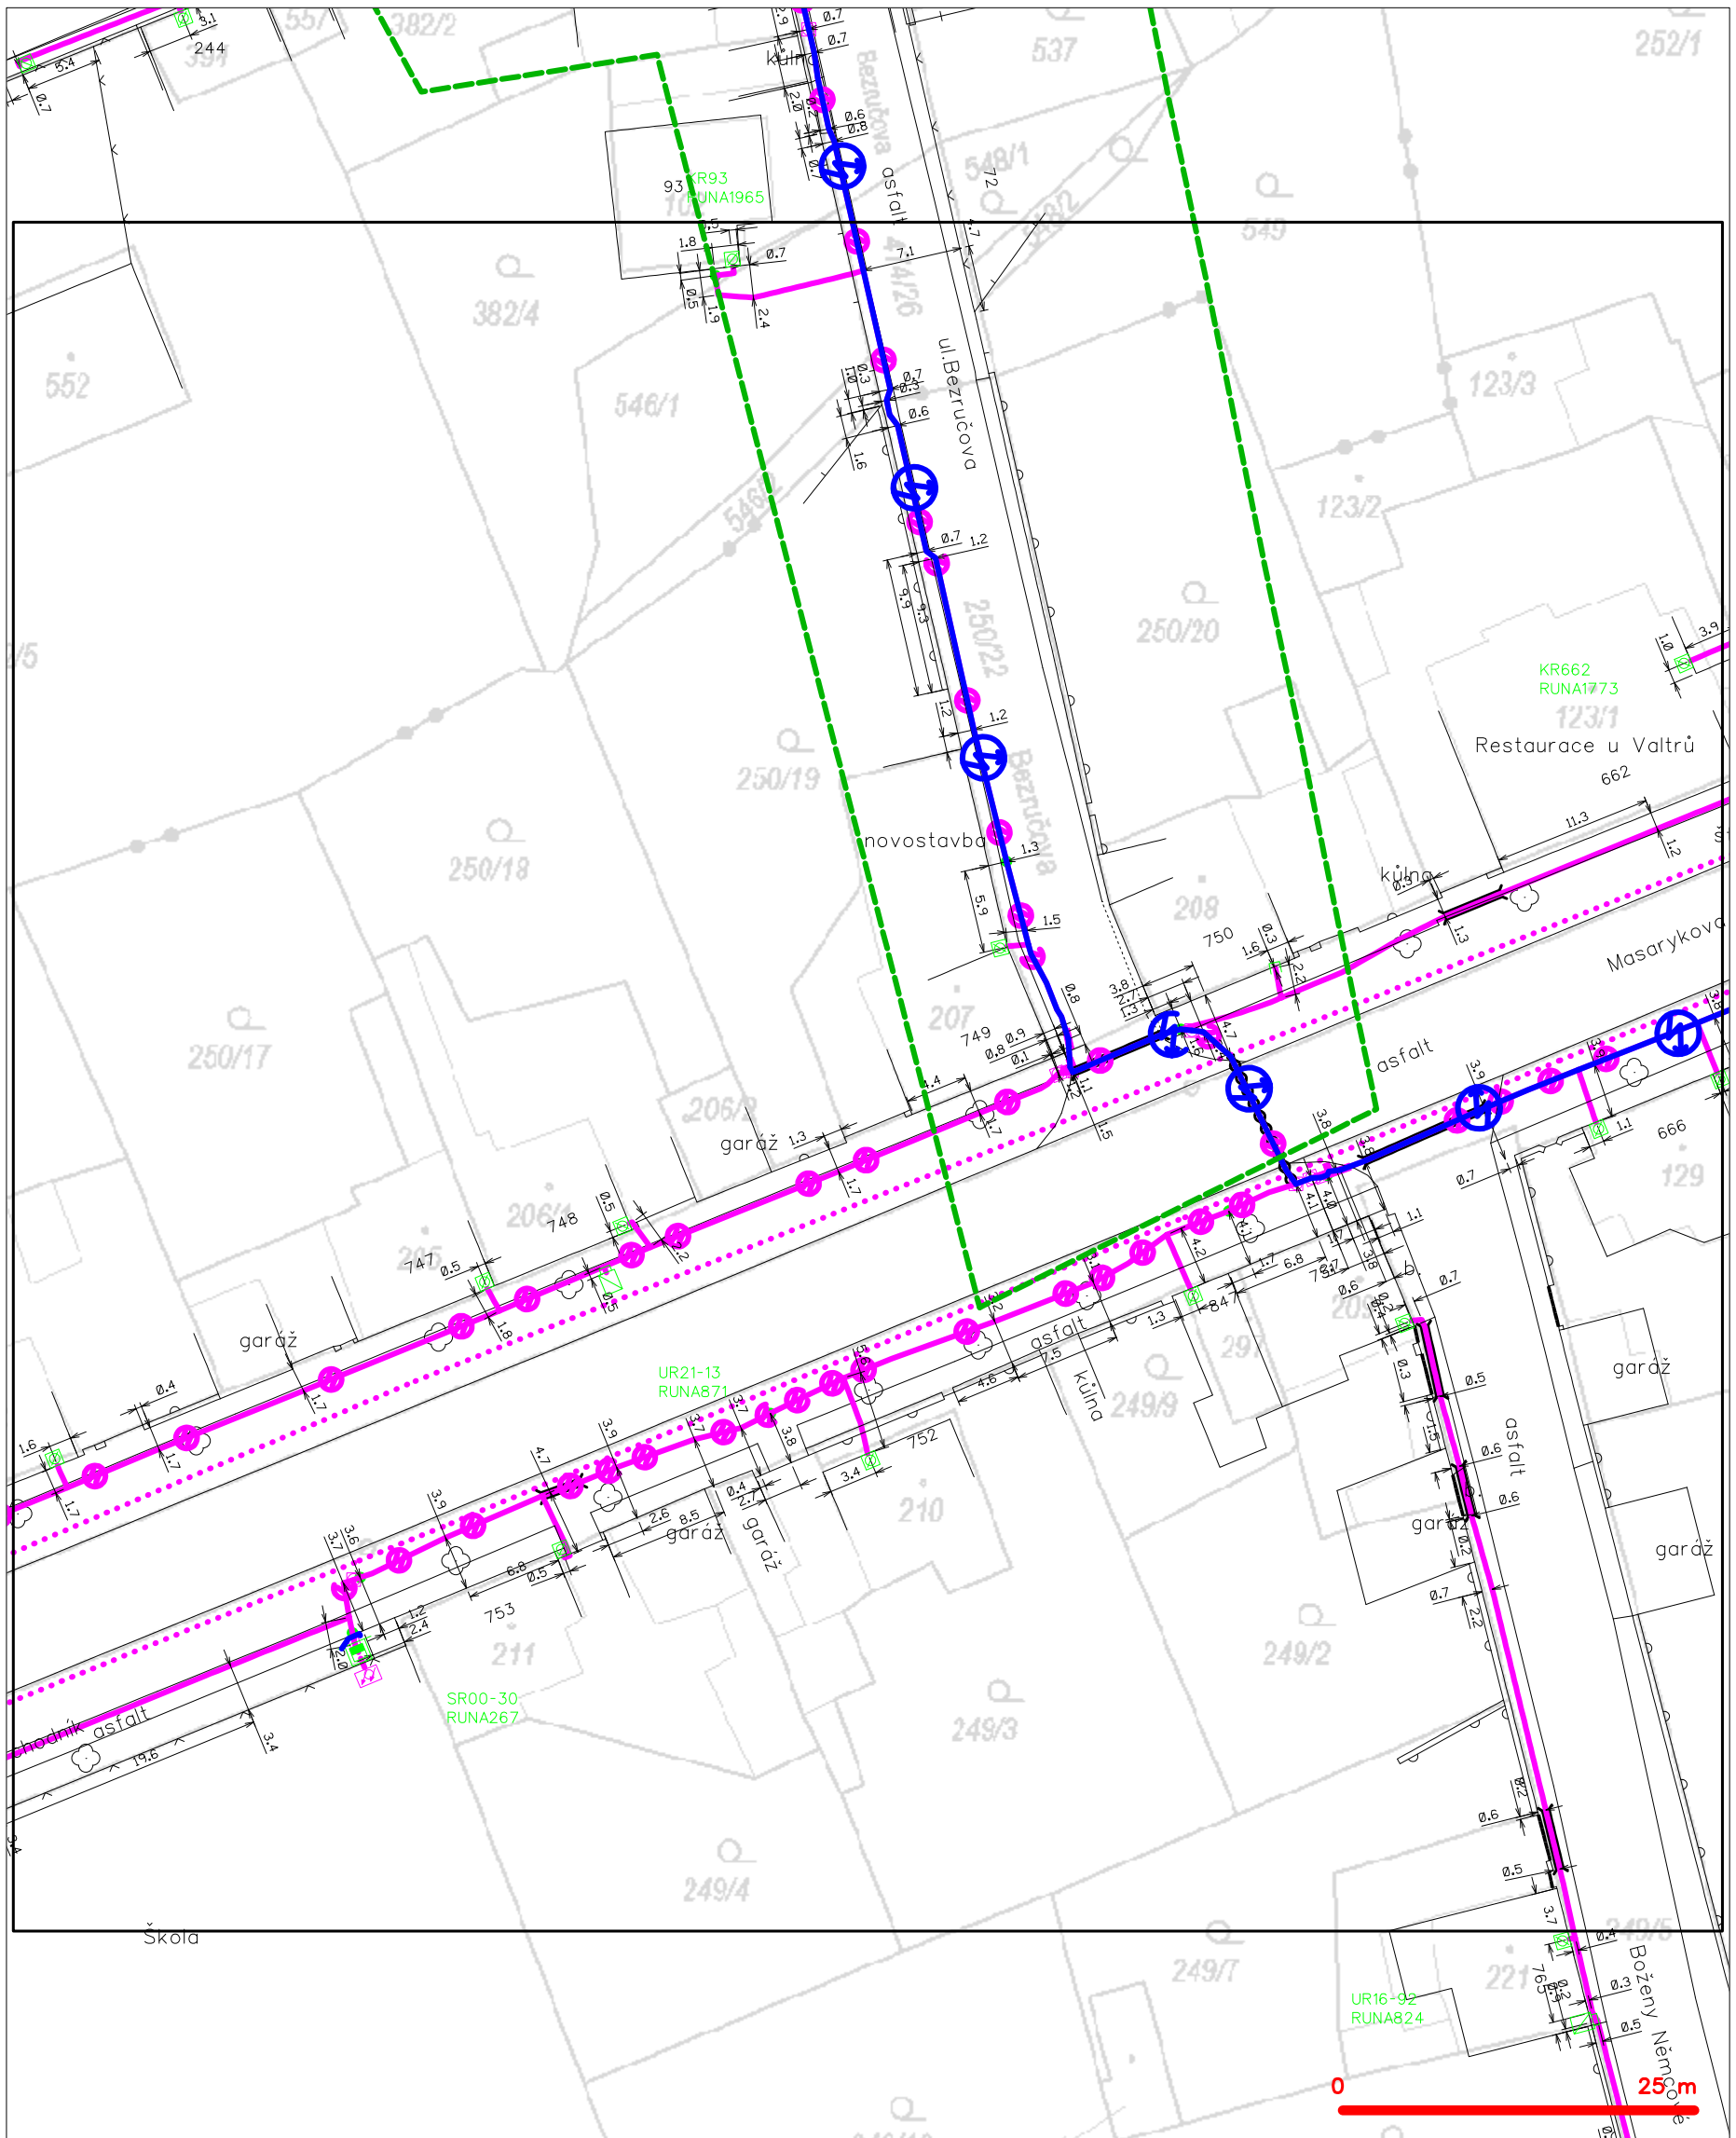

**LEGENDA**

- |  |  |  |  |
|--|--|--|--|
|  | hranice zájmového území k vyjádření  |  | sítě s NN  |
|  | NN přípojka, území s NN přípojkou CETIN  |  | nezaměřený průběh optického kabelu, HDPE trubky nebo souběh optického a metalického kabelu |
|  | zaměřený průběh metalického kabelu   |  | radiové sítě, ochranné pásmo radiové sítě  |
|  | zaměřený průběh optického kabelu, HDPE trubky nebo souběh optického a metalického kabelu |  | nadzemní sítě  |
|  | nezaměřený průběh metalického kabelu   |  | neprovázané sítě   |
|  | nadzemní sítě cizí   |  | podzemní sítě cizí   |
|  |  |  | koléktor, kabelovod  |

**SITUAČNÍ VÝKRES - POLYGON 2, list kladu P2-1**

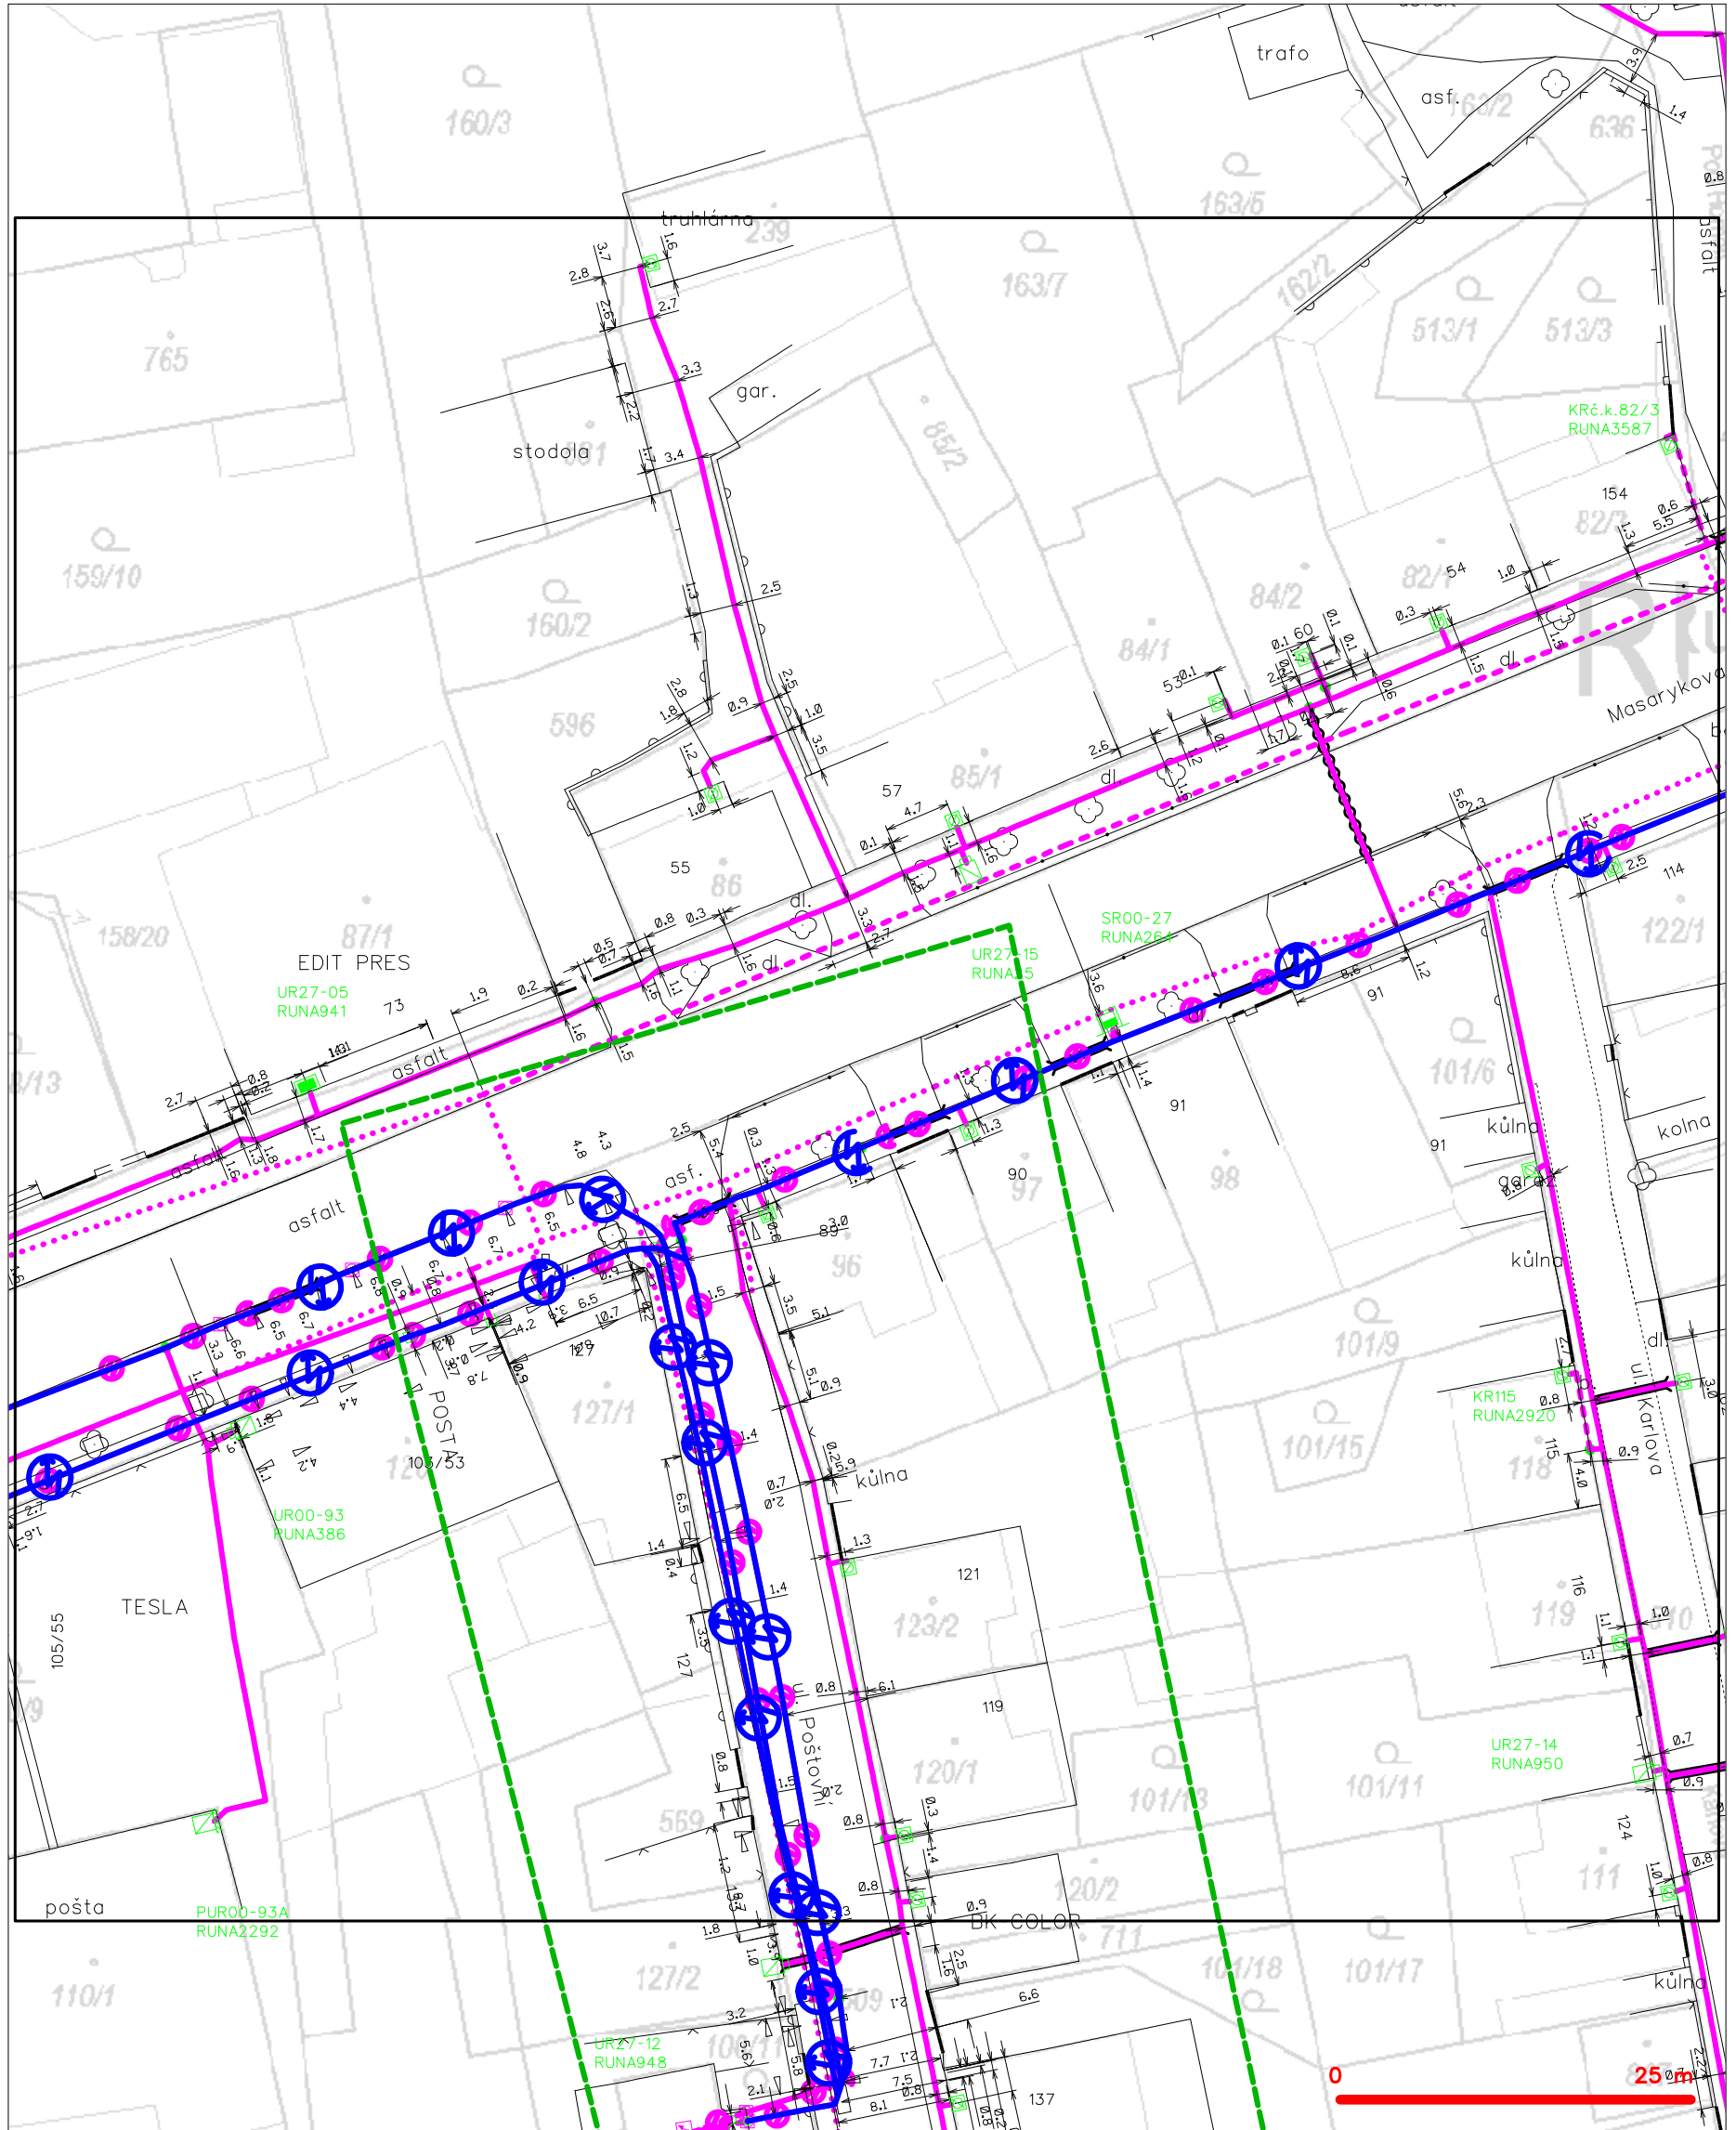

**LEGENDA**

- |   |  |
|---|--|
| <ul style="list-style-type: none"> <li><span style="color: green;">---</span> hranice zájmového území k vyjádření</li> <li><span style="color: blue;">---</span> NN přípojka, území s NN přípojkou CETIN</li> <li><span style="color: magenta;">---</span> zaměřený průběh metalického kabelu</li> <li><span style="color: green;">---</span> zaměřený průběh optického kabelu, HDPE trubky nebo souběh optického a metalického kabelu</li> <li><span style="color: magenta;">---</span> nezaměřený průběh metalického kabelu</li> <li><span style="color: blue;">---</span> nadzemní síť cizí</li> </ul> | <ul style="list-style-type: none"> <li><span style="color: magenta;">---</span> nezaměřený průběh optického kabelu, HDPE trubky nebo souběh optického a metalického kabelu</li> <li><span style="color: magenta;">---</span> radiové síť, ochranné pásmo radiové síť</li> <li><span style="color: magenta;">---</span> nadzemní síť</li> <li><span style="color: magenta;">---</span> neprovázané síť</li> <li><span style="color: magenta;">---</span> podzemní síť cizí</li> <li><span style="color: blue;">---</span> síť s NN</li> </ul> |
|---|--|
- kolektor, kabelovod




**SITUAČNÍ VÝKRES - POLYGON 3, list kladu P3-1**



**LEGENDA**

- |  |  |  |  |
|--|--|--|--|
|  | hranice zájmového území k vyjádření  |  | nezaměřený průběh optického kabelu, HDPE trubky nebo souběh optického a metalického kabelu |
|  | NV přípojka, území s NV přípojkou CETIN  |  | radiové sítě, ochranné pásmo radiové sítě  |
|  | zaměřený průběh metalického kabelu   |  | nadzemní sítě  |
|  | zaměřený průběh optického kabelu, HDPE trubky nebo souběh optického a metalického kabelu |  | neprovázané sítě   |
|  | nezaměřený průběh metalického kabelu   |  | podzemní sítě cizí   |
|  | nadzemní sítě cizí   |  | koše, kabelovody   |
|  | sítě s NV  |  |  |

**SITUAČNÍ VÝKRES - POLYGON 3, list kladu P3-2**

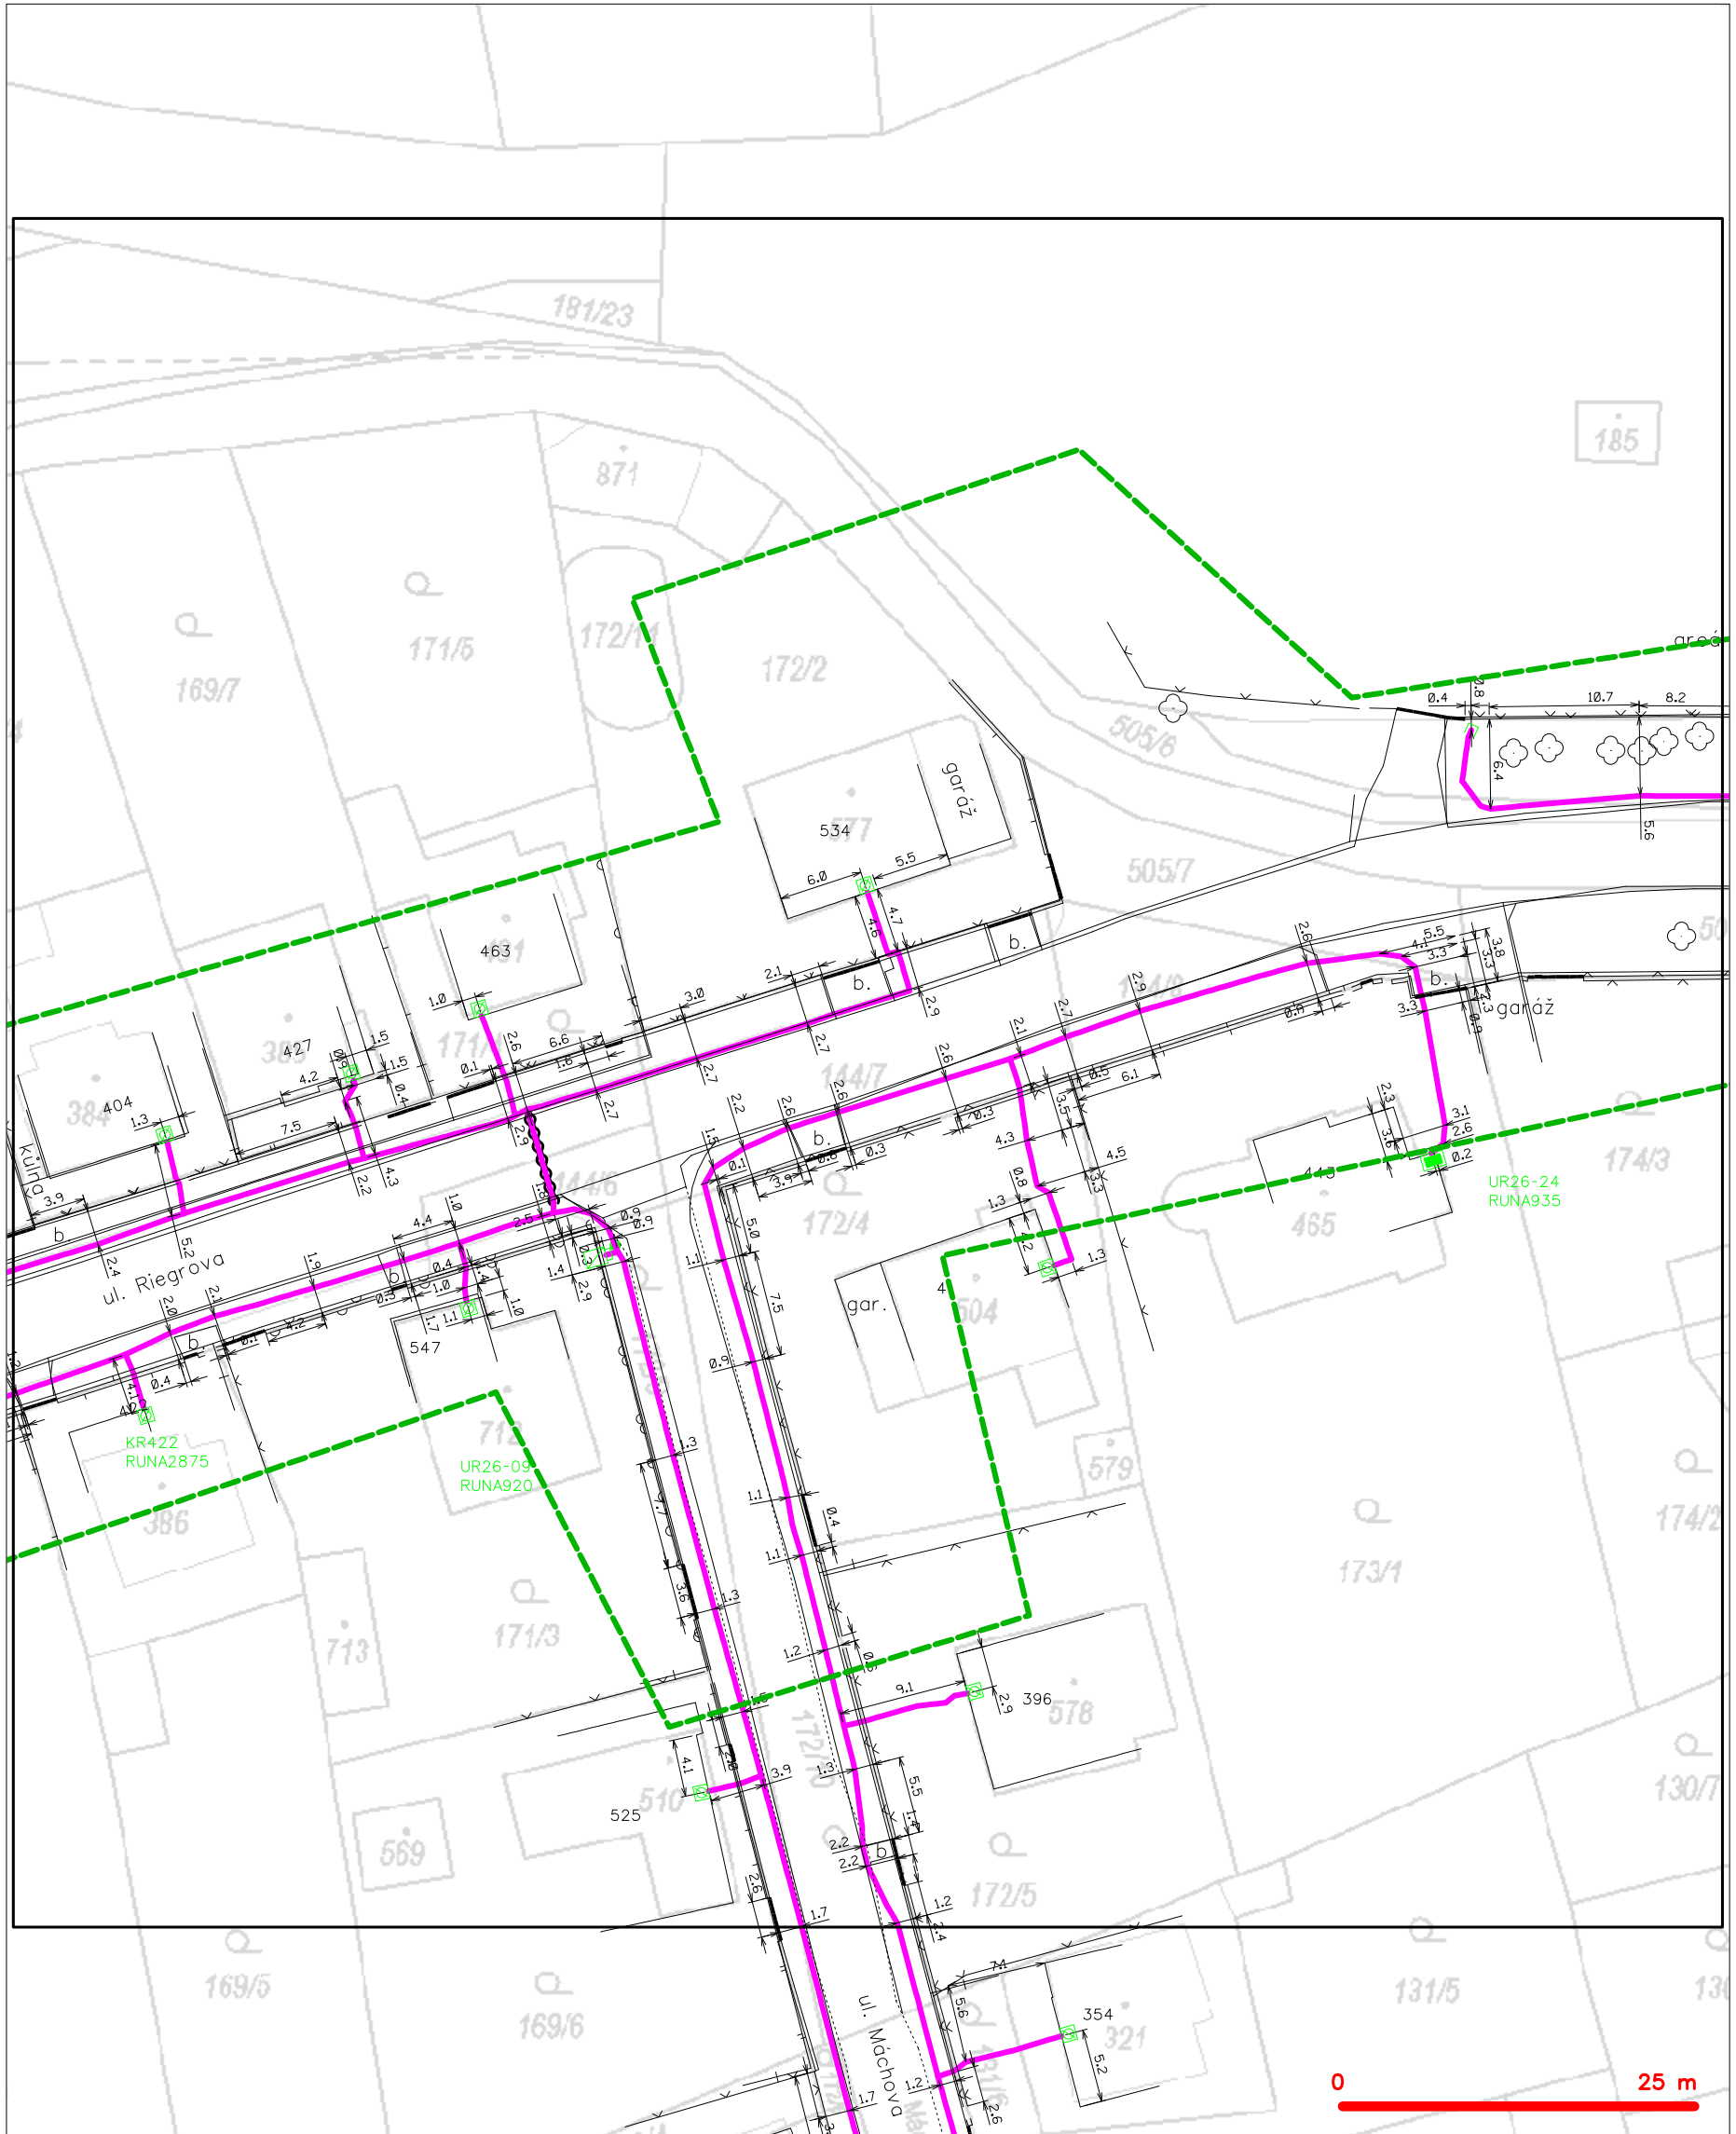

**LEGENDA**

- |  |   |
|--|---|
| <ul style="list-style-type: none"> <li><span style="color: green;">---</span> hranice zájmového území k vyjádření</li> <li><span style="color: cyan;">---</span> NN přípojka, území s NN přípojkou CETIN</li> <li><span style="color: magenta;">---</span> zaměřený průběh metalického kabelu</li> <li><span style="color: magenta;">---</span> zaměřený průběh optického kabelu, HDPE trubky nebo souběh optického a metalického kabelu</li> <li><span style="color: magenta;">---</span> nezaměřený průběh metalického kabelu</li> <li><span style="color: magenta;">---</span> nadzemní síť cizí</li> </ul> | <ul style="list-style-type: none"> <li><span style="color: magenta;">---</span> nezaměřený průběh optického kabelu, HDPE trubky nebo souběh optického a metalického kabelu</li> <li><span style="color: magenta;">---</span> radiové sítě, ochranné pásmo radiové sítě</li> <li><span style="color: magenta;">---</span> nadzemní síť</li> <li><span style="color: magenta;">---</span> neprovozované sítě</li> <li><span style="color: magenta;">---</span> podzemní síť cizí</li> <li><span style="color: blue;">---</span> síť s NN</li> </ul> |
|--|---|
- kolektor, kabelovod


**SITUAČNÍ VÝKRES - POLYGON 3, list kladu P3-3**



**LEGENDA**

- |  |   |  |   |
|--|---|--|---|
|  | hranice zájmového území k vyjádření           |  | nezaměřený průběh optického kabelu, HDPE trubky |
|  | NV přípojka, území s NV přípojkou CETIN       |  | nebo souběh optického a metalického kabelu      |
|  | zaměřený průběh metalického kabelu            |  | radiové sítě, ochranné pásmo radiové sítě       |
|  | zaměřený průběh optického kabelu, HDPE trubky |  | nadzemní sítě                                   |
|  | nebo souběh optického a metalického kabelu    |  | neprovázané sítě                                |
|  | nezaměřený průběh metalického kabelu          |  | podzemní sítě cizí                              |
|  | nadzemní sítě cizí                            |  | sítě s NV                                       |
|  |   |  | kollektor, kabelovod                            |


**SITUAČNÍ VÝKRES - POLYGON 3, list kladu P3-4**

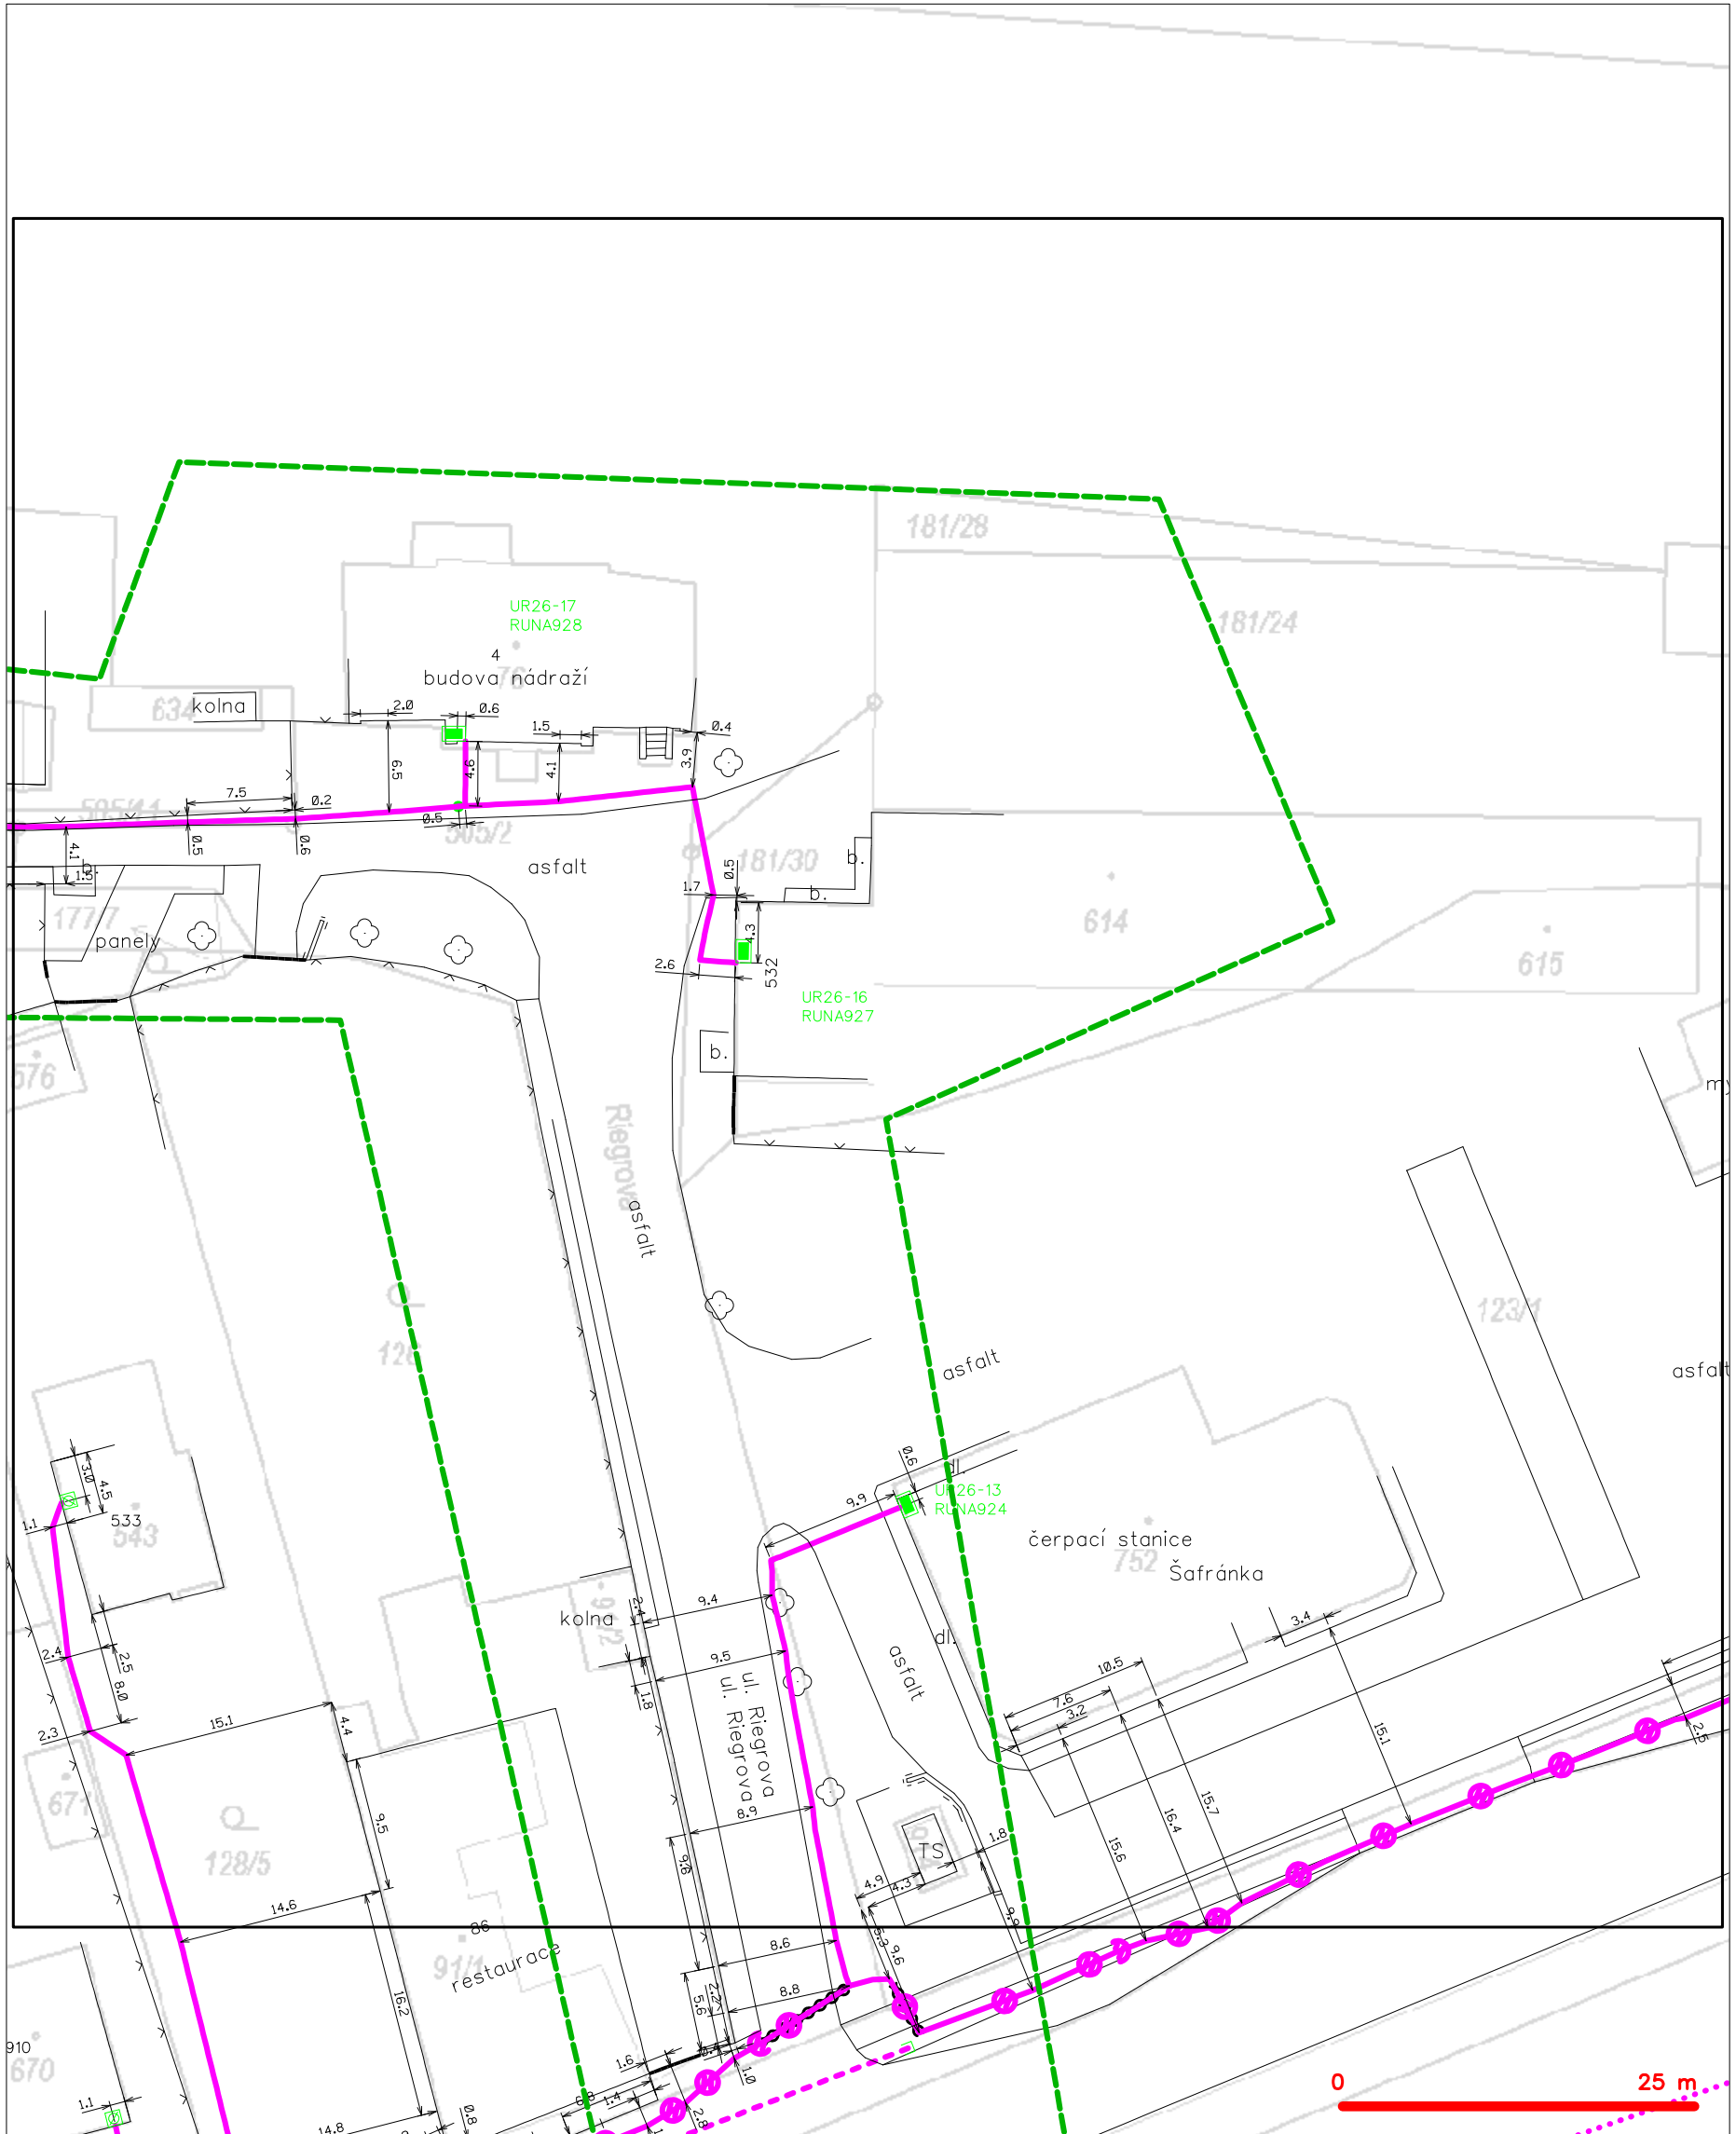

**LEGENDA**

- |  |  |  |  |
|--|--|--|--|
|  | hranice zájmového území k vyjádření  |  | nezaměřený průběh optického kabelu, HDPE trubky nebo souběh optického a metalického kabelu |
|  | NV přípojka, území s NV přípojkou CETIN  |  | radiové sítě, ochranné pásmo radiové sítě  |
|  | zaměřený průběh metalického kabelu   |  | nadzemní sítě  |
|  | zaměřený průběh optického kabelu, HDPE trubky nebo souběh optického a metalického kabelu |  | neprovazované sítě   |
|  | nezaměřený průběh metalického kabelu   |  | podzemní sítě cizí   |
|  | nadzemní sítě cizí   |  | sítě s NV  |
|  |  |  | kollektor, kabelovod   |


**SITUAČNÍ VÝKRES - POLYGON 3, list kladu P3-5**

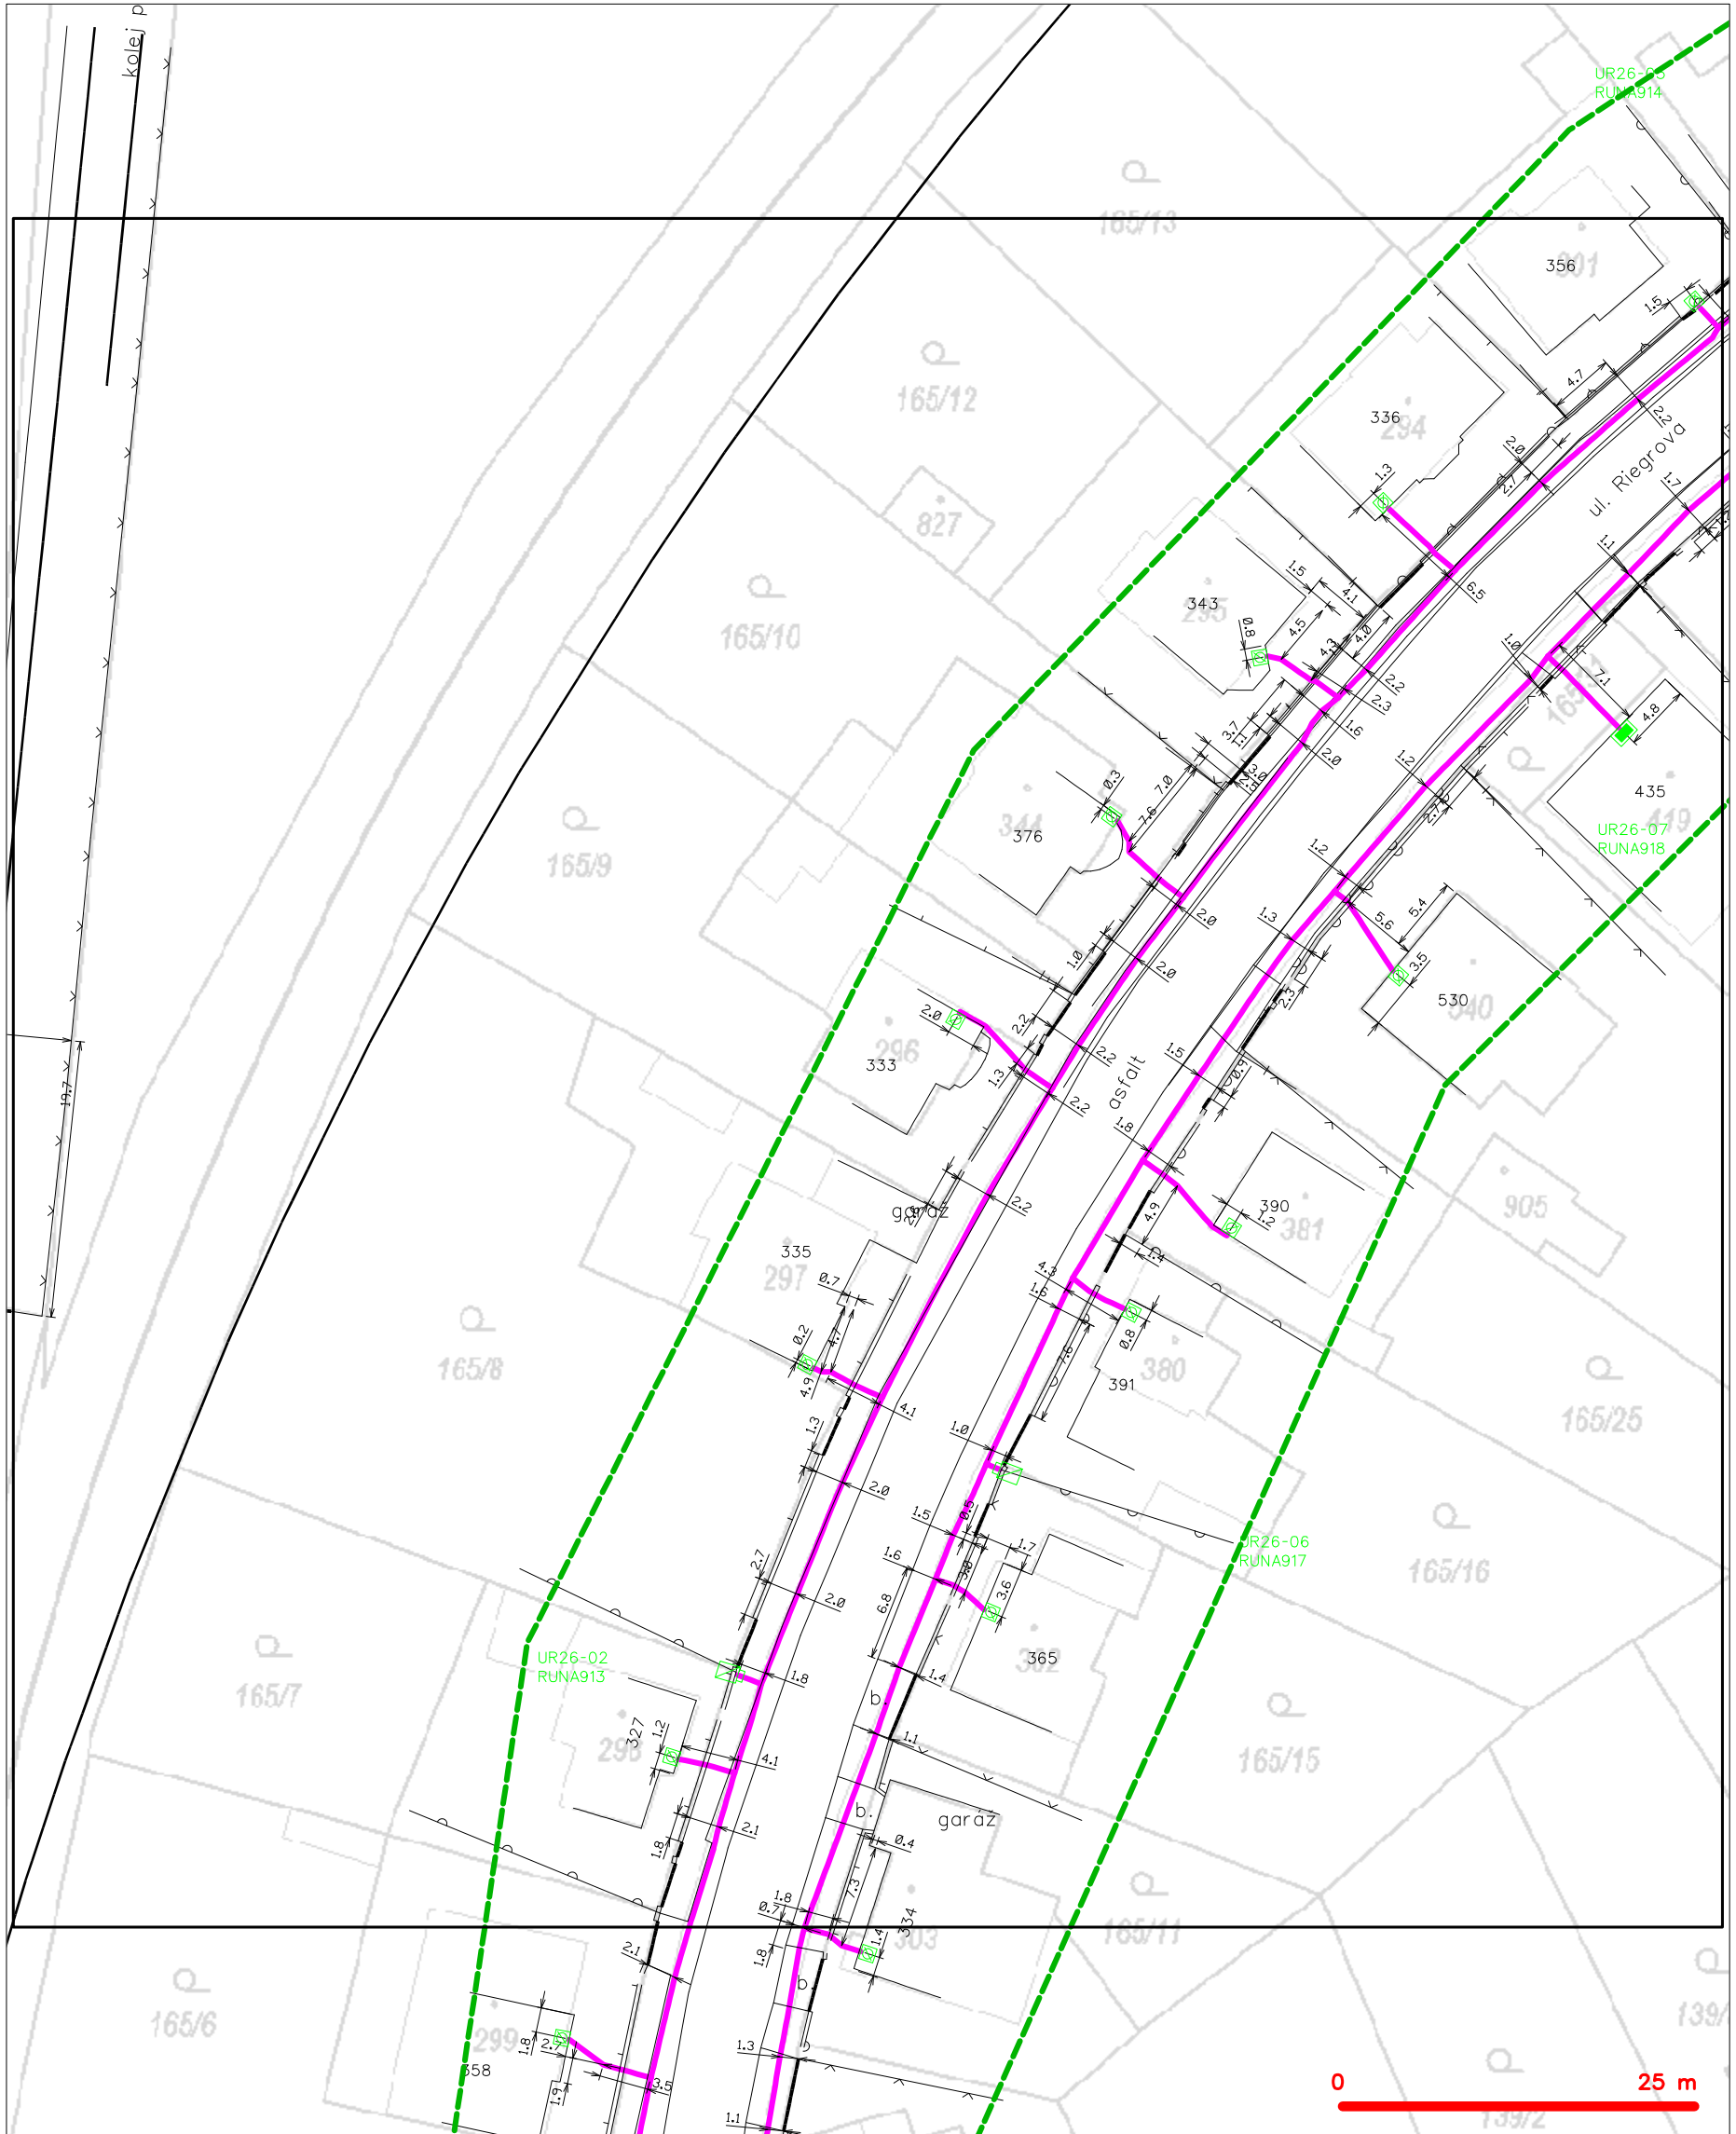

**LEGENDA**

- |  |   |  |   |
|--|---|--|---|
|  | hranice zájmového území k vyjádření   |  | nezaměřený průběh optického kabelu, HDPE trubky<br>nebo souběh optického a metalického kabelu |
|  | NV přípojka, území s NV přípojkou CETIN   |  | radiové sítě, ochranné pásmo radiové sítě   |
|  | zaměřený průběh metalického kabelu  |  | nadzemní sítě   |
|  | zaměřený průběh optického kabelu, HDPE trubky<br>nebo souběh optického a metalického kabelu |  | neprovázané sítě  |
|  | nezaměřený průběh metalického kabelu  |  | podzemní sítě cizí  |
|  | nadzemní sítě cizí  |  | sítě s NV   |


**SITUAČNÍ VÝKRES - POLYGON 3, list kladu P3-6**

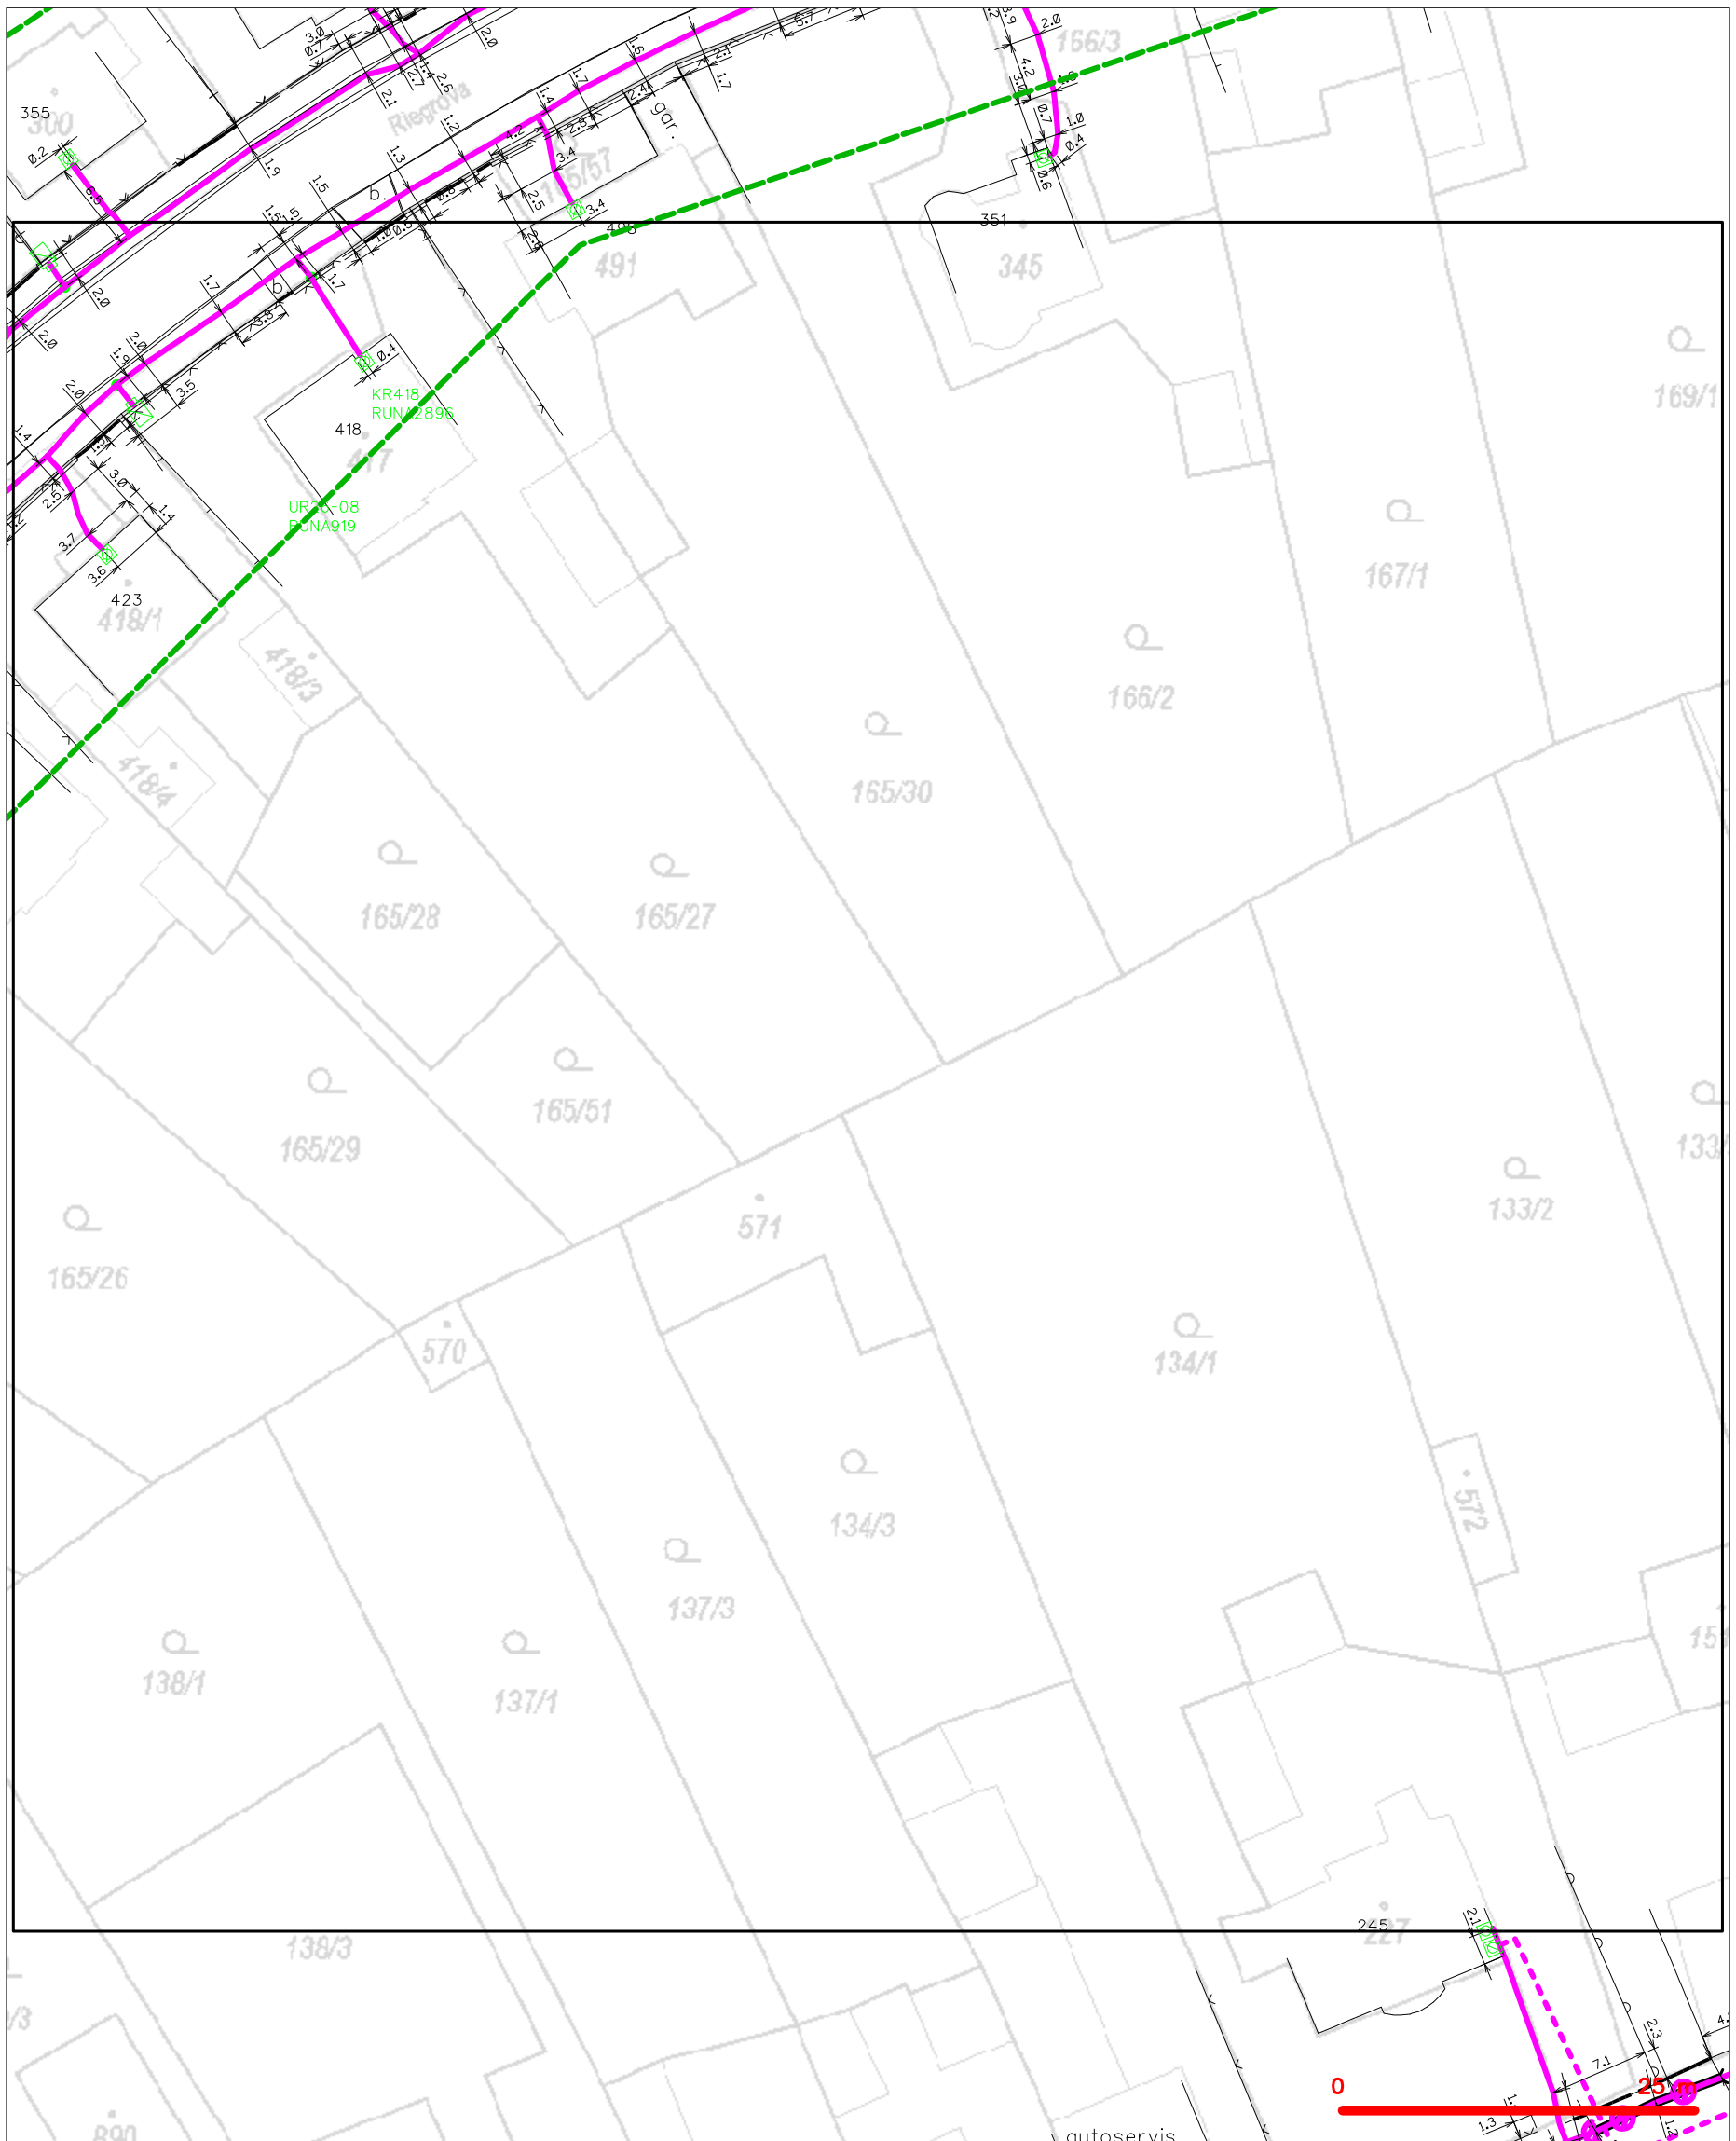

**LEGENDA**

- |  |  |  |  |
|--|--|--|--|
|  | hranice zájmového území k vyjádření  |  | nezaměřený průběh optického kabelu, HDPE trubky nebo souběh optického a metalického kabelu |
|  | NV přípojka, území s NV přípojkou CETIN  |  | radiové sítě, ochranné pásmo radiové sítě  |
|  | zaměřený průběh metalického kabelu   |  | nadzemní sítě  |
|  | zaměřený průběh optického kabelu, HDPE trubky nebo souběh optického a metalického kabelu |  | neprovazované sítě   |
|  | nezaměřený průběh metalického kabelu   |  | podzemní sítě cizí   |
|  | nadzemní sítě cizí   |  | sítě s NV  |
|  |  |  | kollektor, kabelovod   |

**SITUAČNÍ VÝKRES - POLYGON 3, list kladu P3-7**

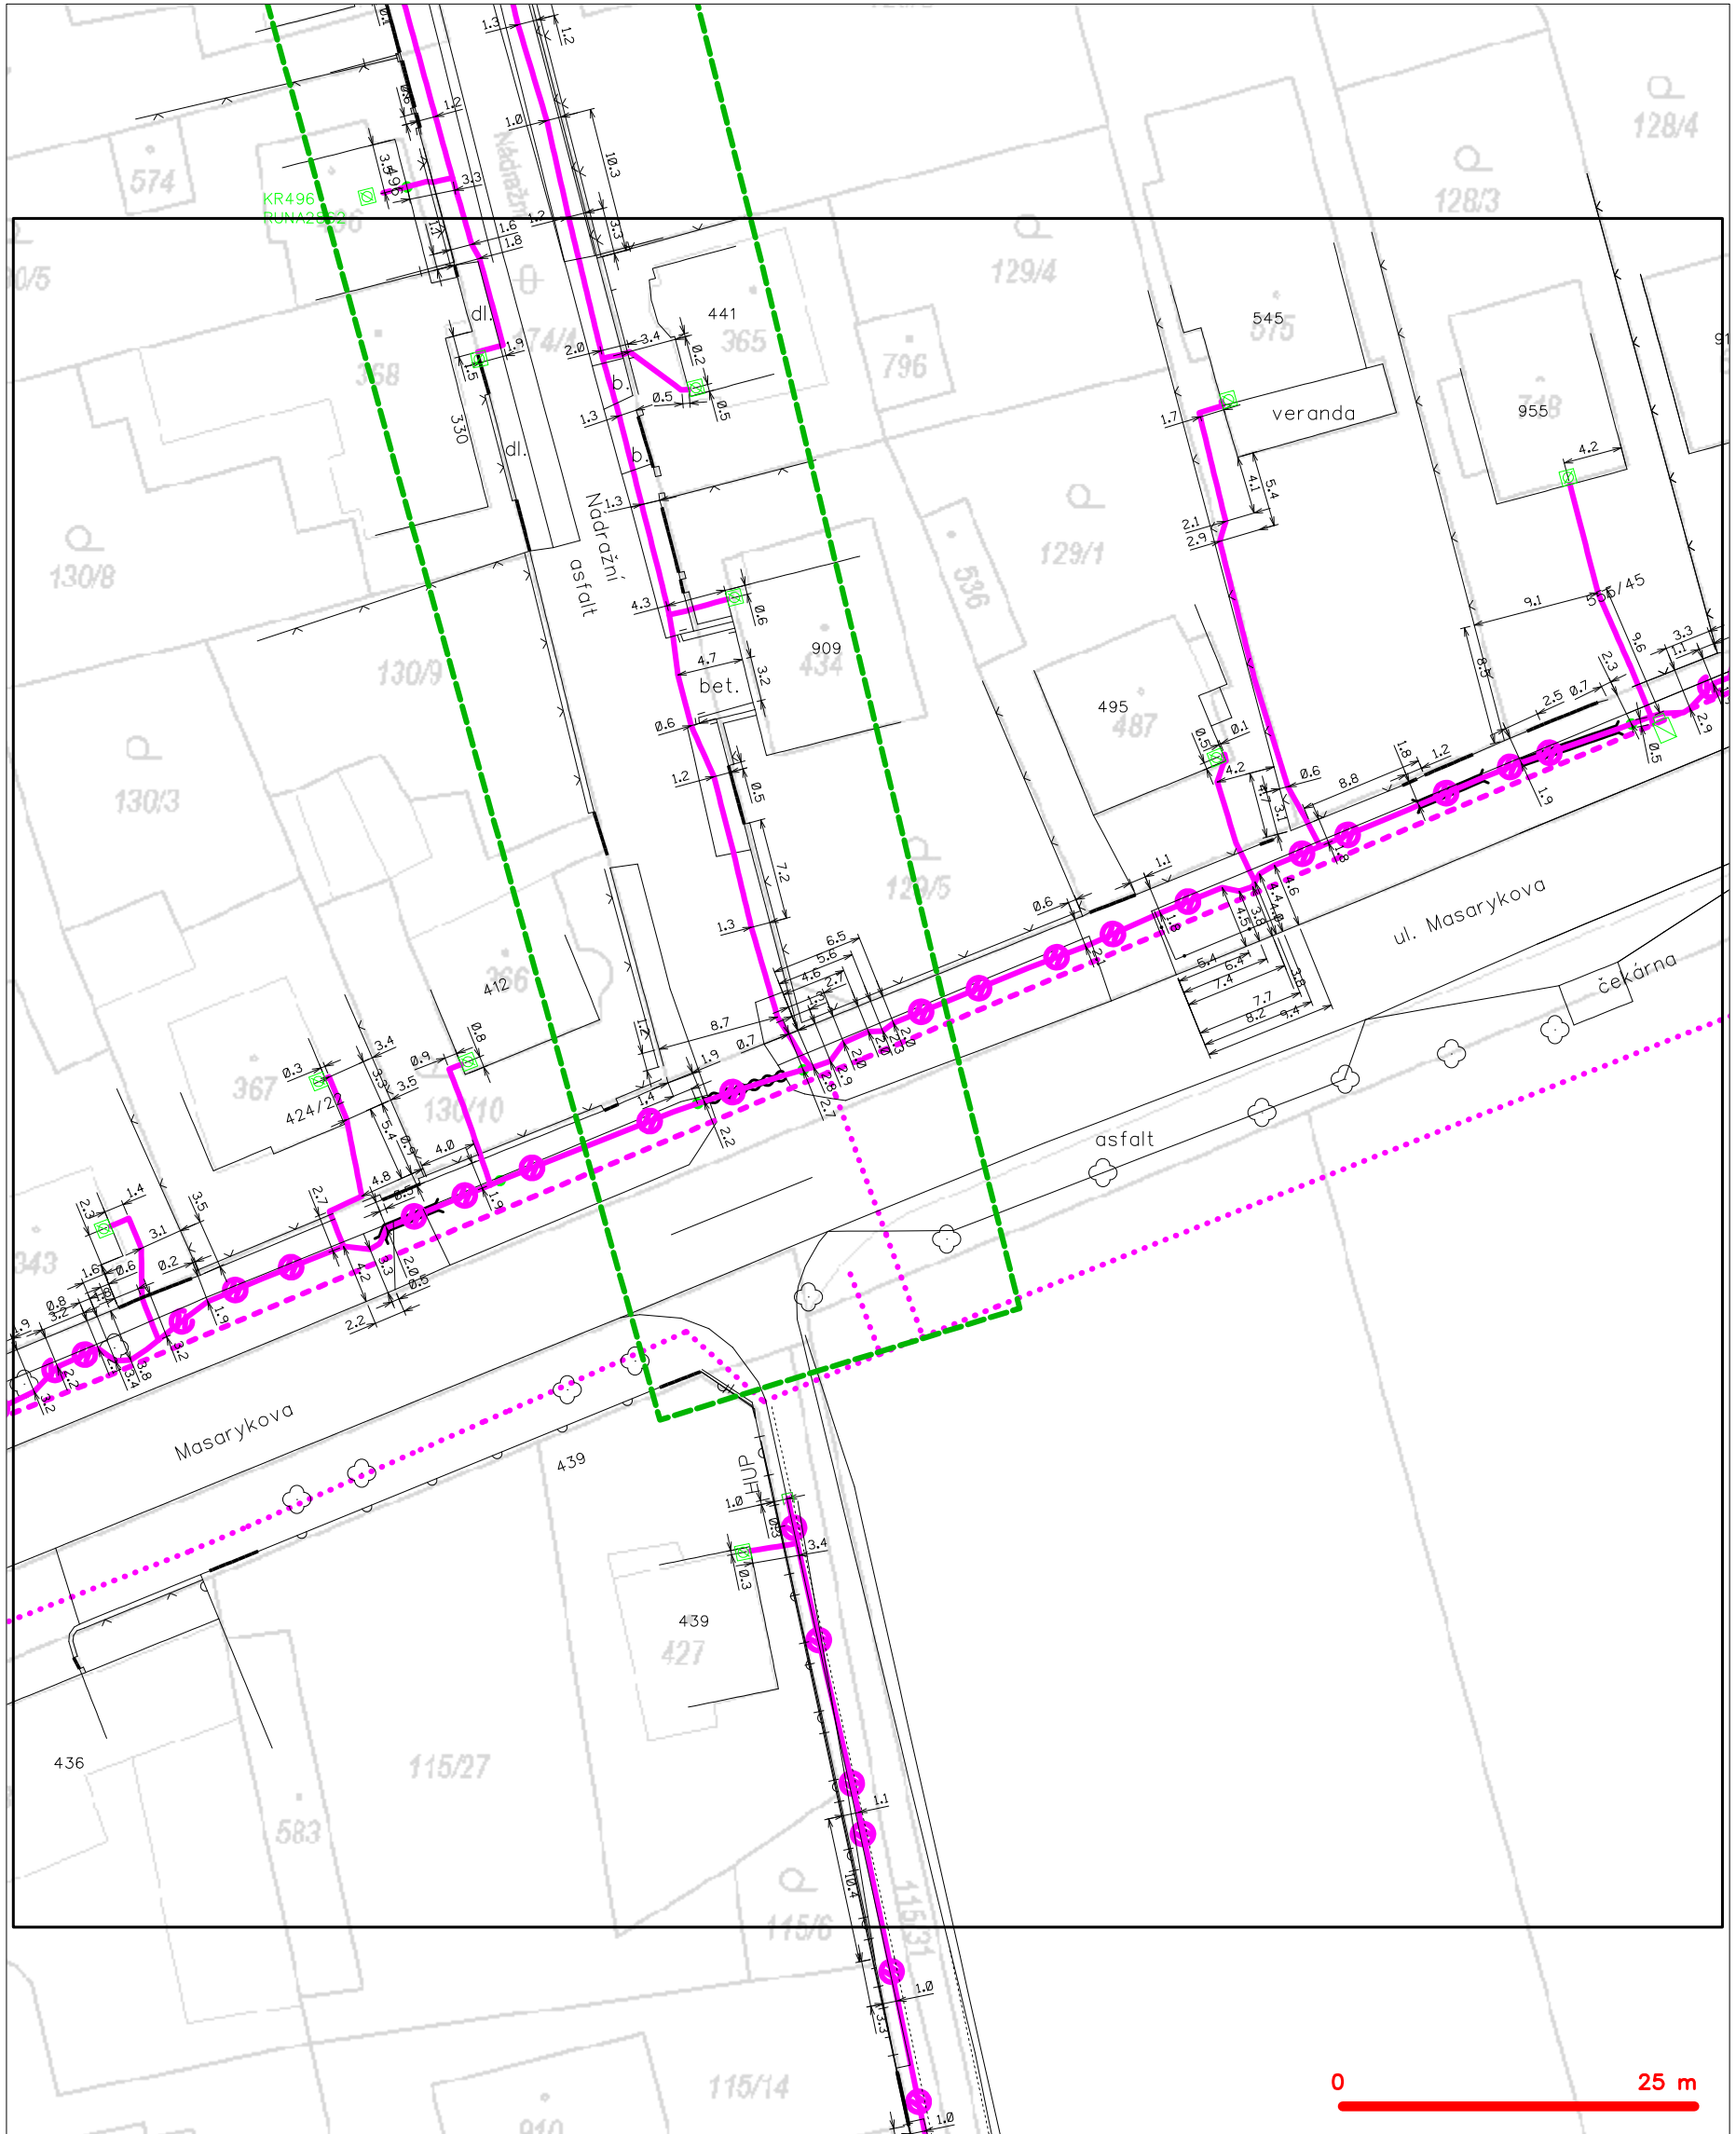


**LEGENDA**

- |  |  |  |  |
|--|--|--|--|
|  | hranice zájmového území k vyjádření  |  | nezaměřený průběh optického kabelu, HDPE trubky nebo souběh optického a metalického kabelu |
|  | NV přípojka, území s NV přípojkou CETIN  |  | radiové sítě, ochranné pásmo radiové sítě  |
|  | zaměřený průběh metalického kabelu   |  | nadzemní sítě  |
|  | zaměřený průběh optického kabelu, HDPE trubky nebo souběh optického a metalického kabelu |  | neprovázané sítě   |
|  | nezaměřený průběh metalického kabelu   |  | podzemní sítě cizí   |
|  | nadzemní sítě cizí   |  | sítě s NV  |
|  |  |  | koléktor, kabelovod  |



**SITUAČNÍ VÝKRES - POLYGON 3, list kladu P3-9**

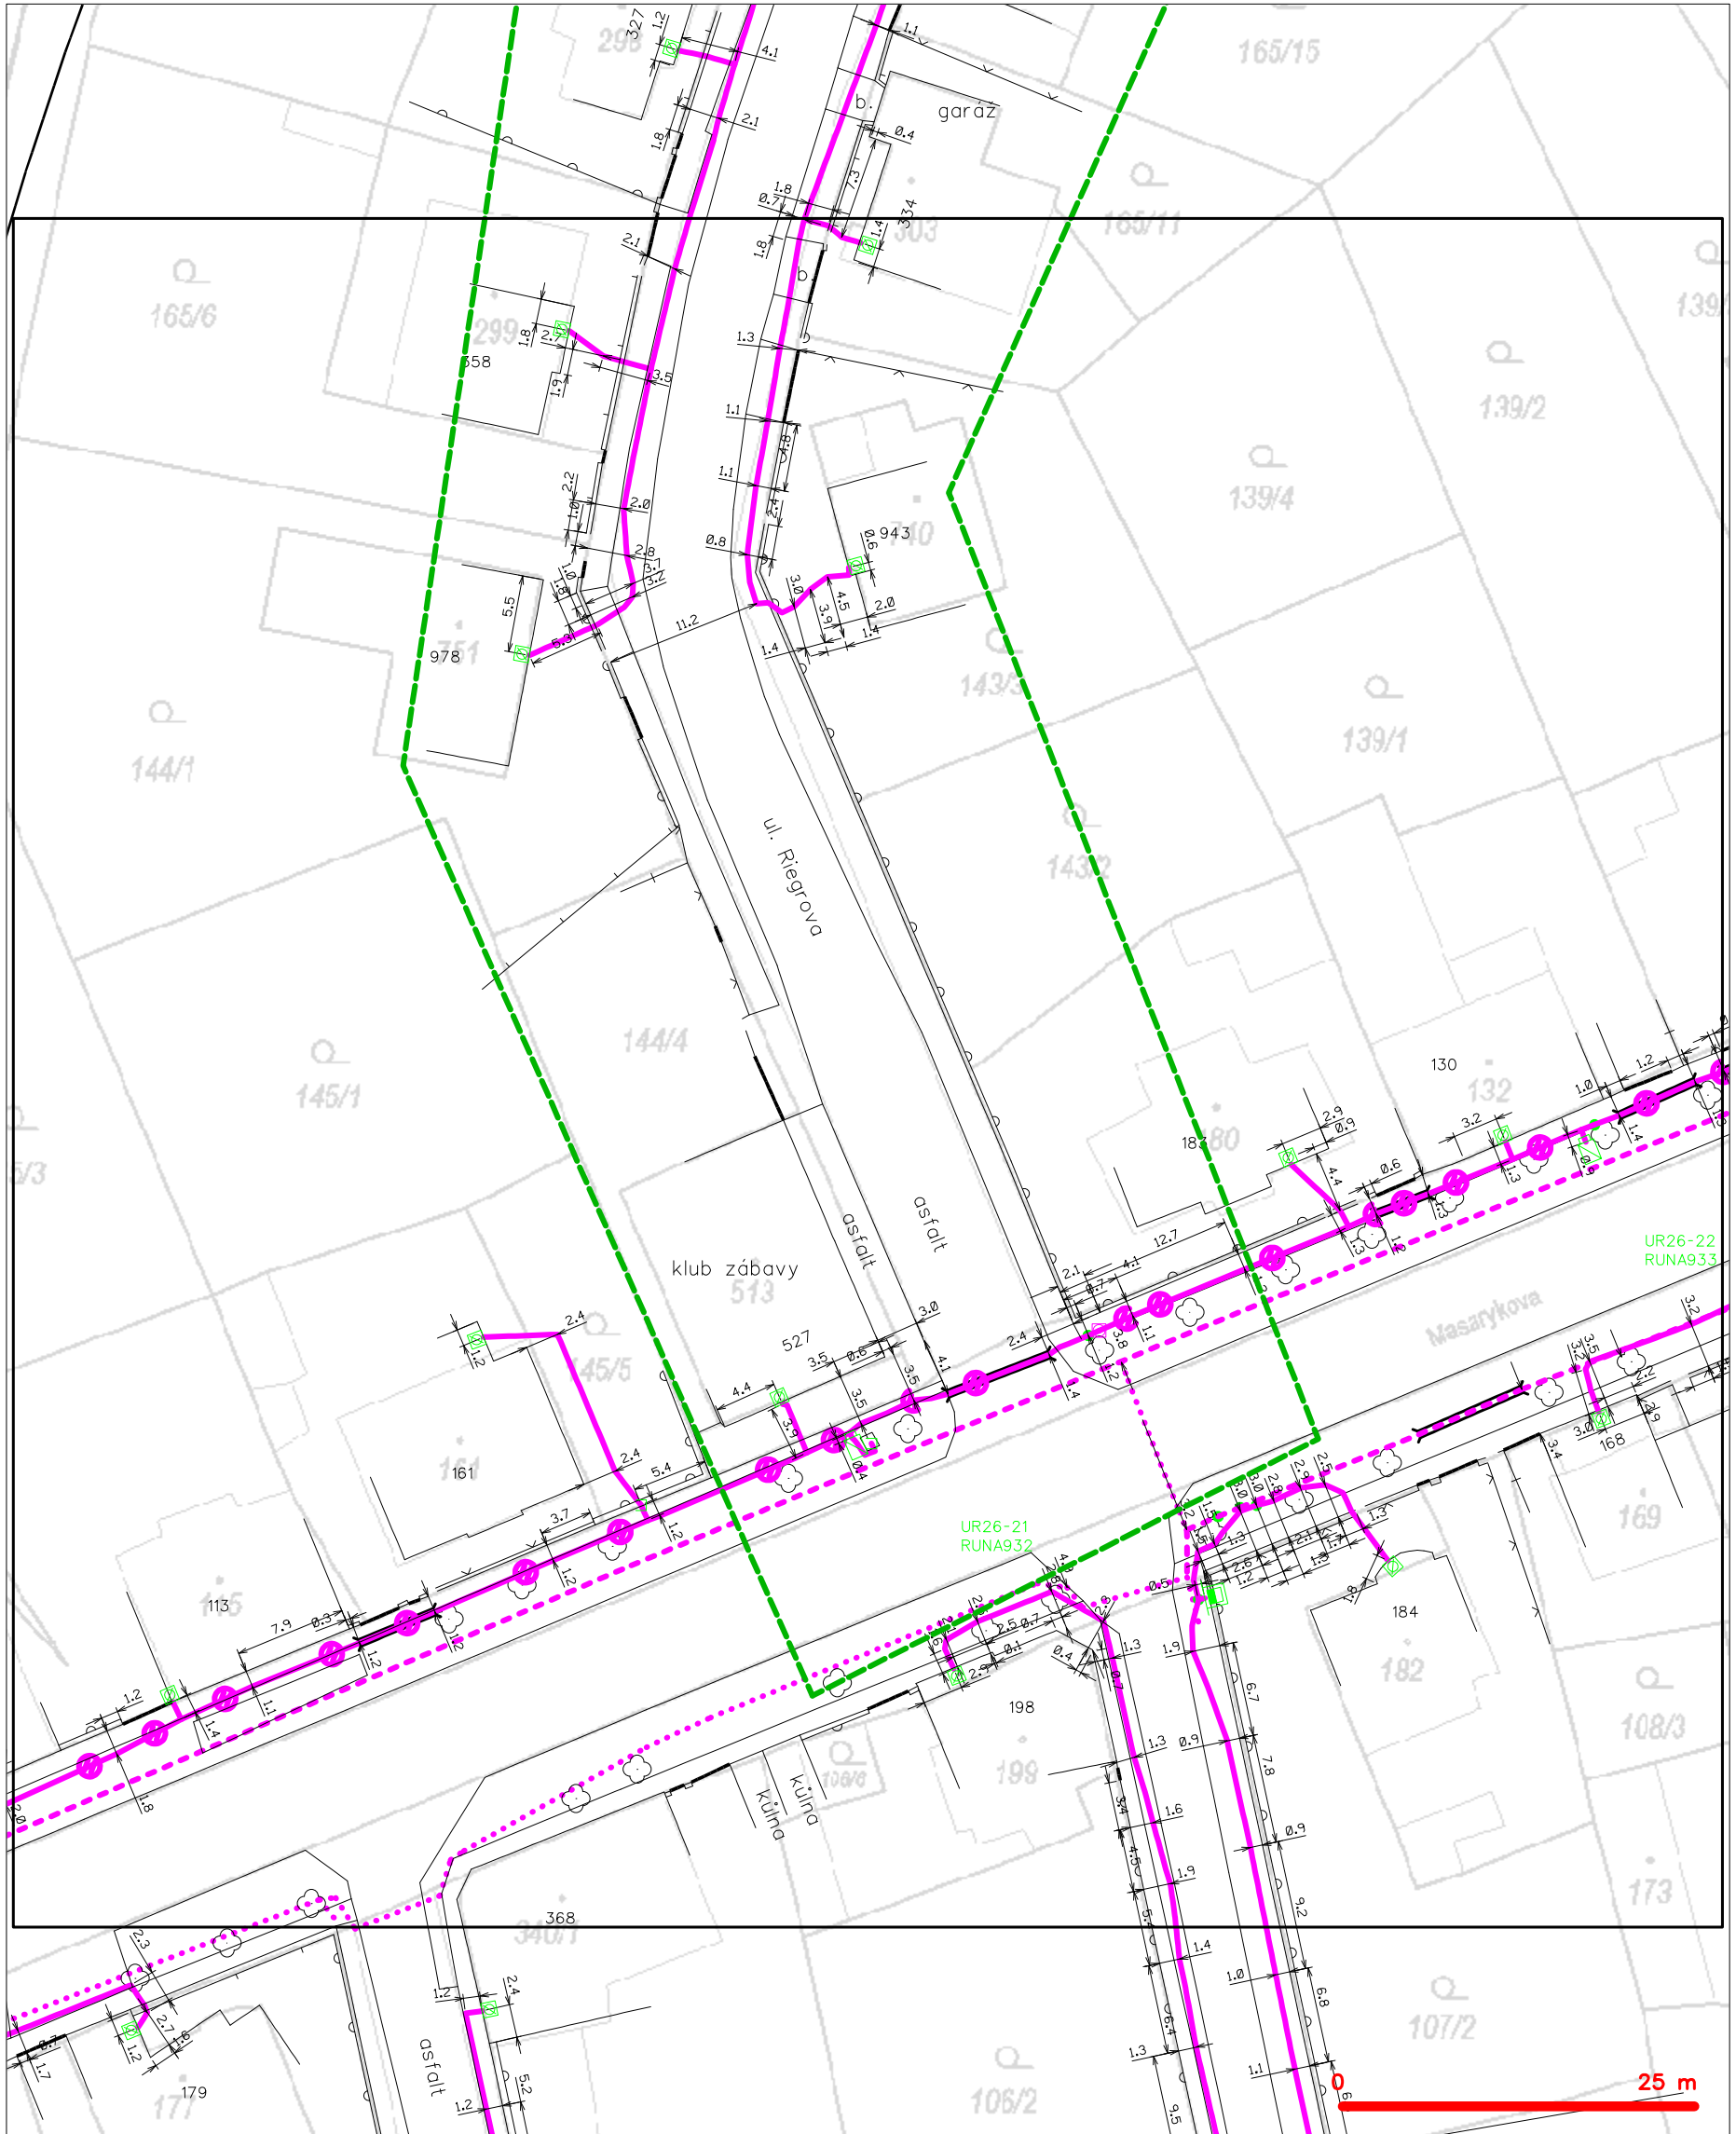

**LEGENDA**

- |  |  |  |  |
|--|--|--|--|
|  | hranice zájmového území k vyjádření  |  | nezaměřený průběh optického kabelu, HDPE trubky nebo souběh optického a metalického kabelu |
|  | NV přípojka, území s NV přípojkou CETIN  |  | radiové sítě, ochranné pásmo radiové sítě  |
|  | zaměřený průběh metalického kabelu   |  | nadzemní sítě  |
|  | zaměřený průběh optického kabelu, HDPE trubky nebo souběh optického a metalického kabelu |  | neprovázané sítě   |
|  | nezaměřený průběh metalického kabelu   |  | podzemní sítě cizí   |
|  | nadzemní sítě cizí   |  | sítě s NV  |
|  |  |  | kolector, kabelovod  |