



Váš dopis zn. 21965/2024-SŽ-OŘ PHA-OPS
Ze dne 31.05.2024
Naše zn. 23270/2024-SŽ-OŘ PHA-SPS-MM
Listů/příloh 1

Vyřizuje Matěj Moravec
Telefon 972 226 583

E-mail moravecma@spravazeleznic.cz

Datum 7. června 2024

Správa železnic, státní organizace
Oblastní ředitelství Praha
Odbor přípravy staveb
Partyzánská 24
170 00 PRAHA 7

Spis.zn.: 848/24



Vyjádření k inženýrským sítím: 20578 - PD rekonstrukce komunikací a chodníků v Rudné - SÍŤE

SPS OŘ Praha, pověřená správou pozemních staveb, eviduje následující objekt ve své operativní správě v zájmové oblasti:

- **Rudna u Prahy žst. - výpravní budova cp.70, IC6000386229.** Objekt je napojený na vodovodní plynovodní a kanalizační přípojku. U objektu se nachází studna.

Další stupeň dokumentace požadujeme předložit k vyjádření.


S pozdravem


 **Správa železnic**
státní organizace
Oblastní ředitelství Praha
Partyzánská 24, 170 00 Praha 7
IČO: 70994234 DIČ: CZ70994234
[112]

přednosta SPS OŘ Praha
Jan Ticháček

Příloha: zákres is ve správě SPS



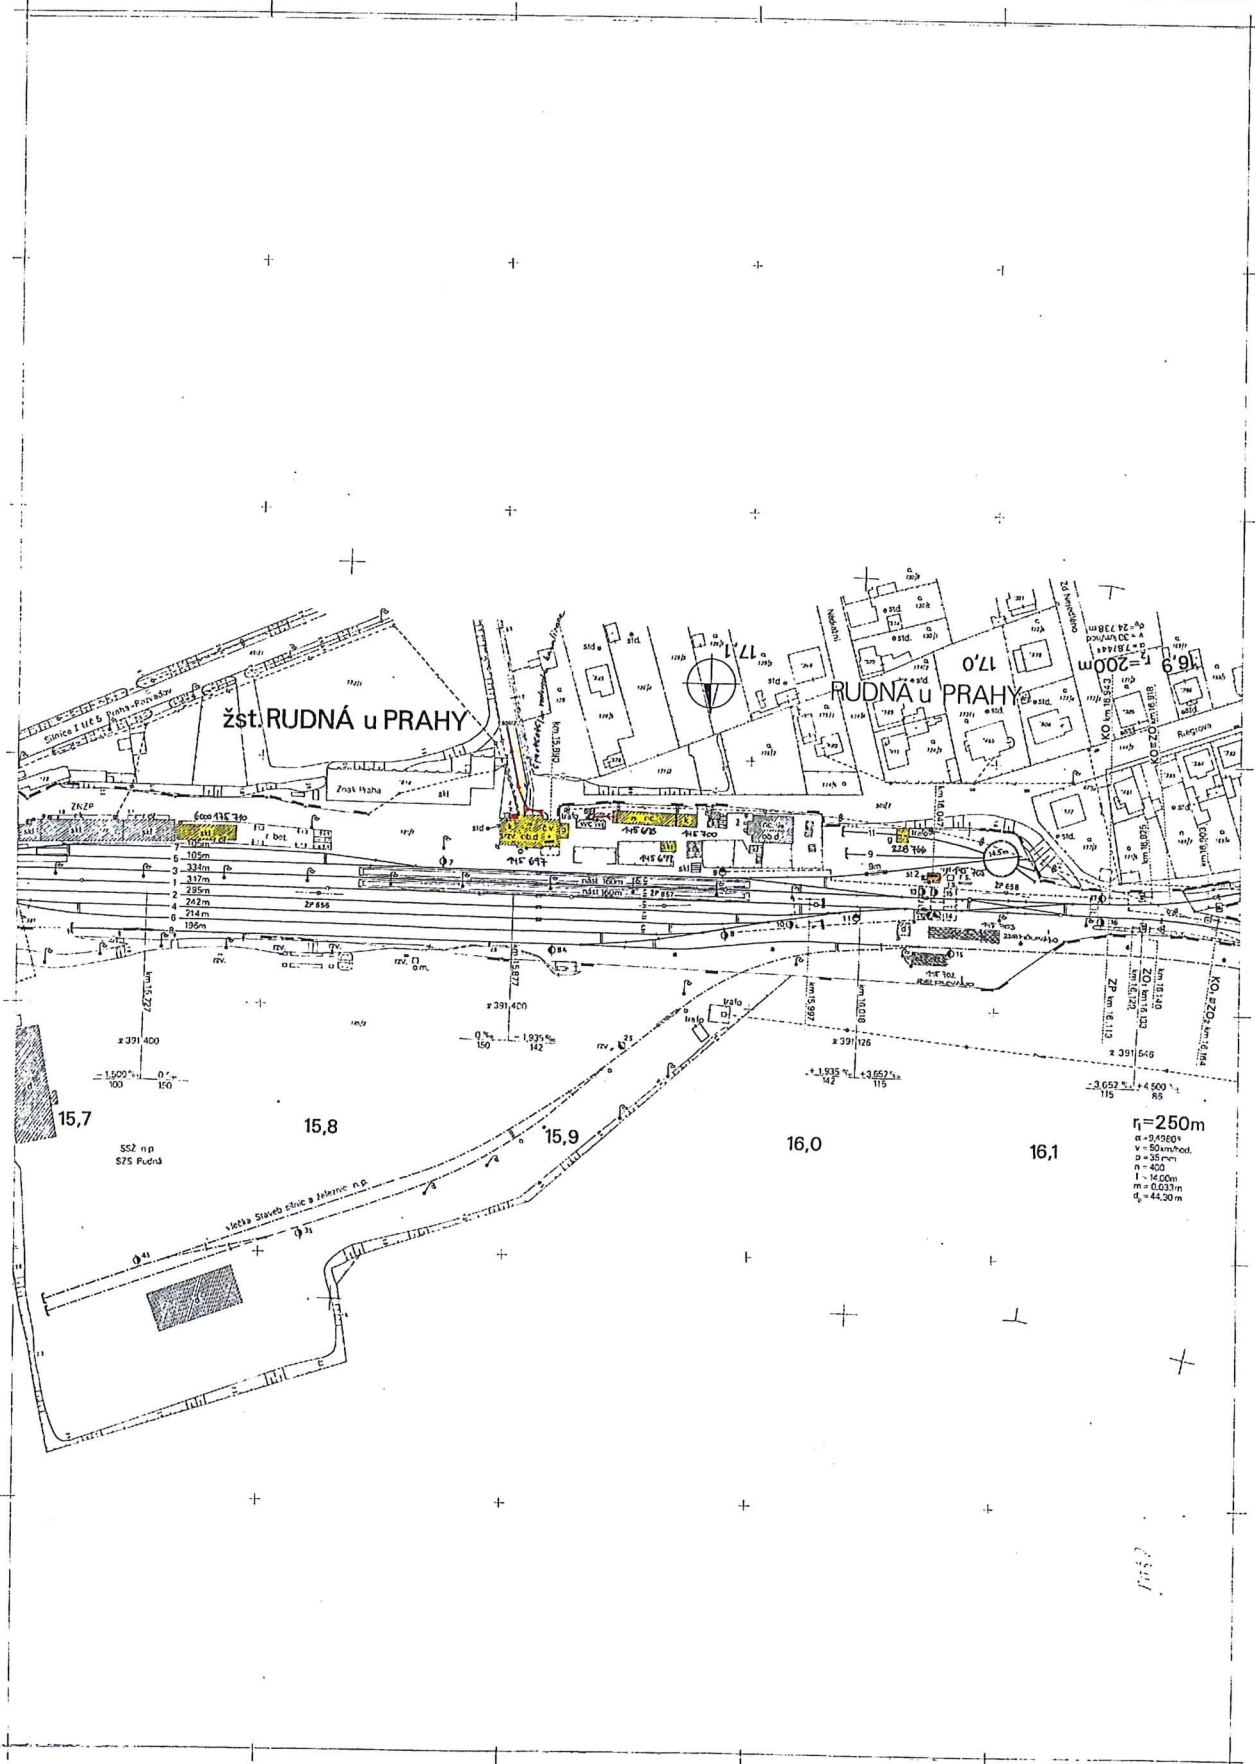

24-PRAHA SMÍCHOV-RUDNÁ u PRAHY-STŘEDOKLUKY