


Kreslil ING. B. JEŽKOVÁ <i>Blanda Jezkova</i>	Navrhl ING. J. LENÍČEK <i>J. Leníček</i>	Odp. projektant ING. PAVEL MENHARD <i>P. Menhard</i>	Techn. kontrola ING. JAN CIHLÁŘ <i>J. Cihlár</i>	 VODOHOSPODÁŘSKÝ ROZVOJ A VÝSTAVBA a.s. Nábřeží 4 150 56 Praha 5	
Kraj JIHOČESKÝ	Obec TÁBOR				
Investor MĚSTO TÁBOR				Soubor Tabor_Pricne_profily_RDS.dwg	
PROTIPOVODŇOVÁ OPATŘENÍ A REVITALIZACE NÁBŘEŽNÍ ZÓNY PRAVÉHO BŘEHU ŘEKY LUŽNICE V TÁBOŘE I.D.1.13 PROVIZORNÍ HRAZENÍ				Formát 2 A4	
				Datum 11/2012	
				Stupeň DPS	
				Zakázka 2185/002	
VZOROVÉ PŘÍČNÉ ŘEZY				Měřítko 1:100	Výkres č.: I.D.1.13.2

VZOROVÝ PŘÍČNÝ ŘEZ PROVIZORNÍ ZEMNÍ HRÁZKOU

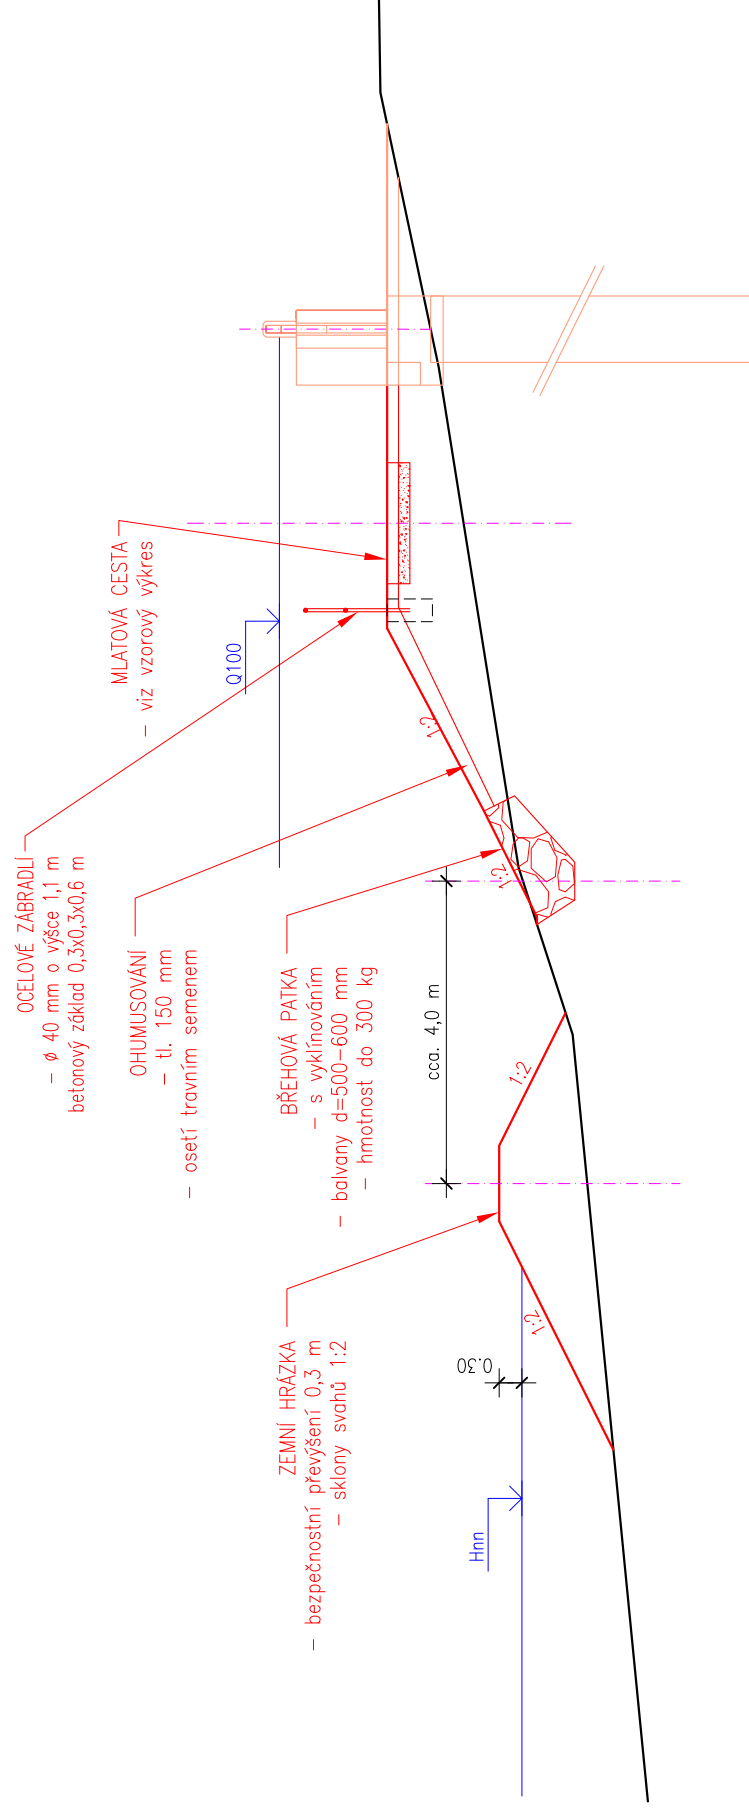

VZOROVÝ PŘÍČNÝ ŘEZ PROVIZORNÍ ŠTĚTOVNICOVOU STĚNOU

