


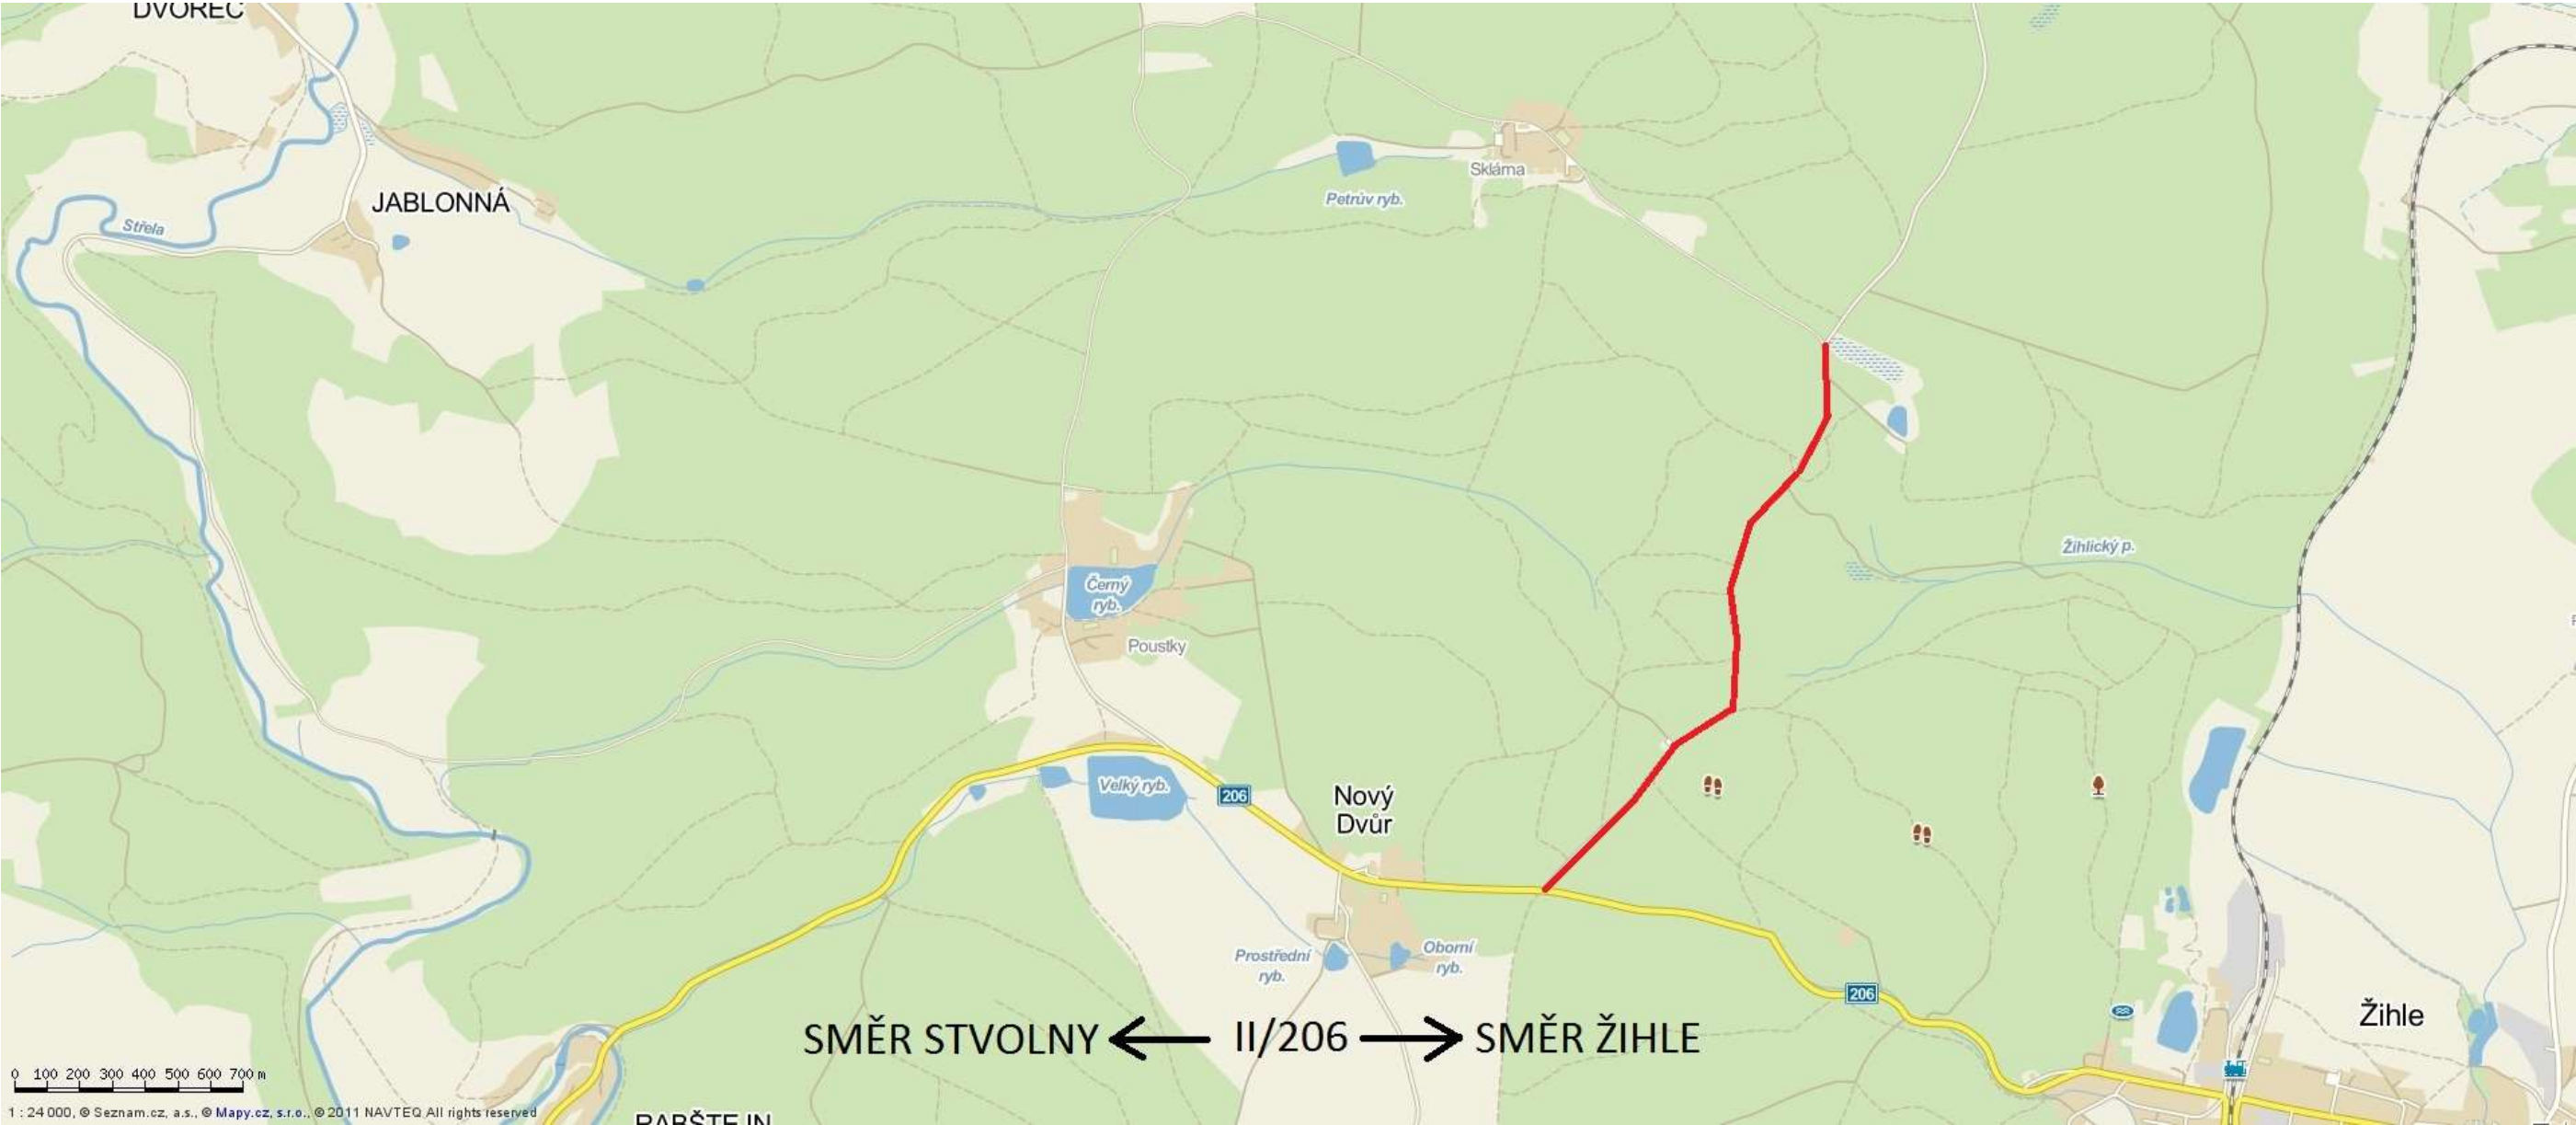

LEGENDA:

LESNÍ CESTA „SKLÁRNA“

vedoucí projektant	vypracoval	vypracoval	kontroloval	MENE S.R.O. INDUSTRY č.p. 70, 430 01 Málkov, středisko Lobežská 53, 326 00 Plzeň DIČ: CZ61171344 Tel.: 377 445 149 377 448 364	
ING. FRÖHLICH	P. RONOVSKÁ		ING. NĚMEC		
okres: PLZEŇ – SEVER					
investor: OBEC ŽIHLE, ŽIHLE 53, 331 65 ŽIHLE					
REKONSTRUKCE LESNÍCH CEST ŽIHLE				arch. číslo	15 / 13
				datum	06 / 2013
				stupeň	DPS
CELKOVÁ SITUACE STAVBY - LC „SKLÁRNA“				paré č.	výkres č. 2.1.

