


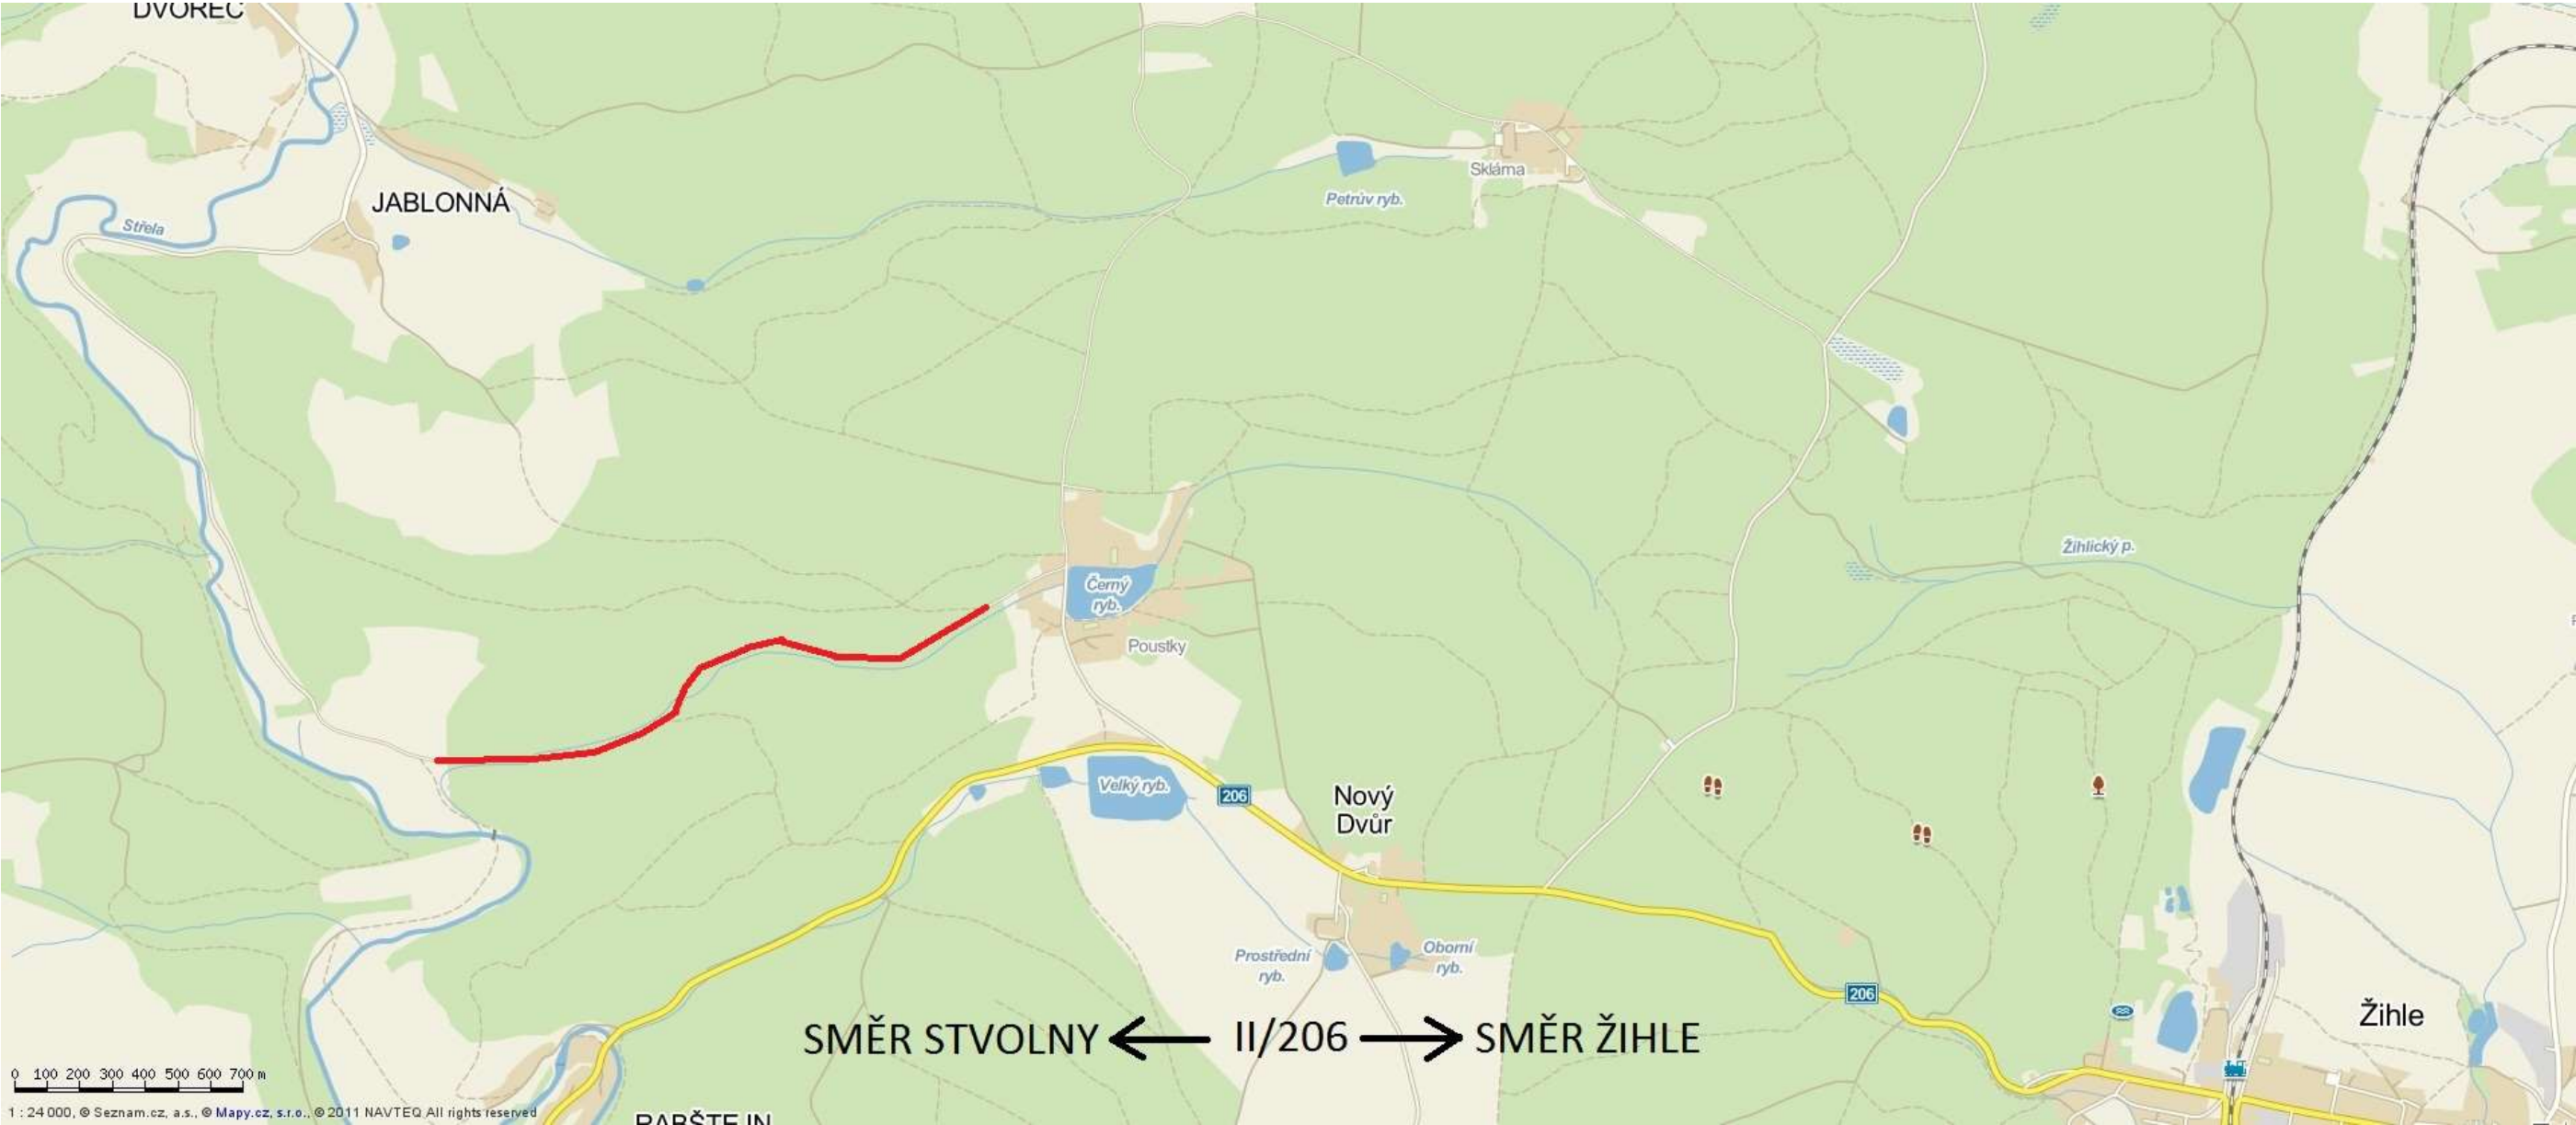

LEGENDA:

LESNÍ CESTA „POUSTKY“

vedoucí projektant	vypracoval	vypracoval	kontroloval	MENE S.R.O. INDUSTRY č.p. 70, 430 01 Málkov, středisko Lobežská 53, 326 00 Plzeň DIČ: CZ61171344 Tel.: 377 445 149 377 448 364	
ING. FRÖHLICH	P. RONOVSKÁ		ING. NĚMEC		
okres: PLZEŇ – SEVER					
investor: OBEC ŽIHLE, ŽIHLE 53, 331 65 ŽIHLE				arch. číslo15 / 13 datum06 / 2013 stupeňDPS paré č.výkres č. 2.2.	
REKONSTRUKCE LESNÍCH CEST ŽIHLE					
CELKOVÁ SITUACE STAVBY - LC „POUSTKY“					

