


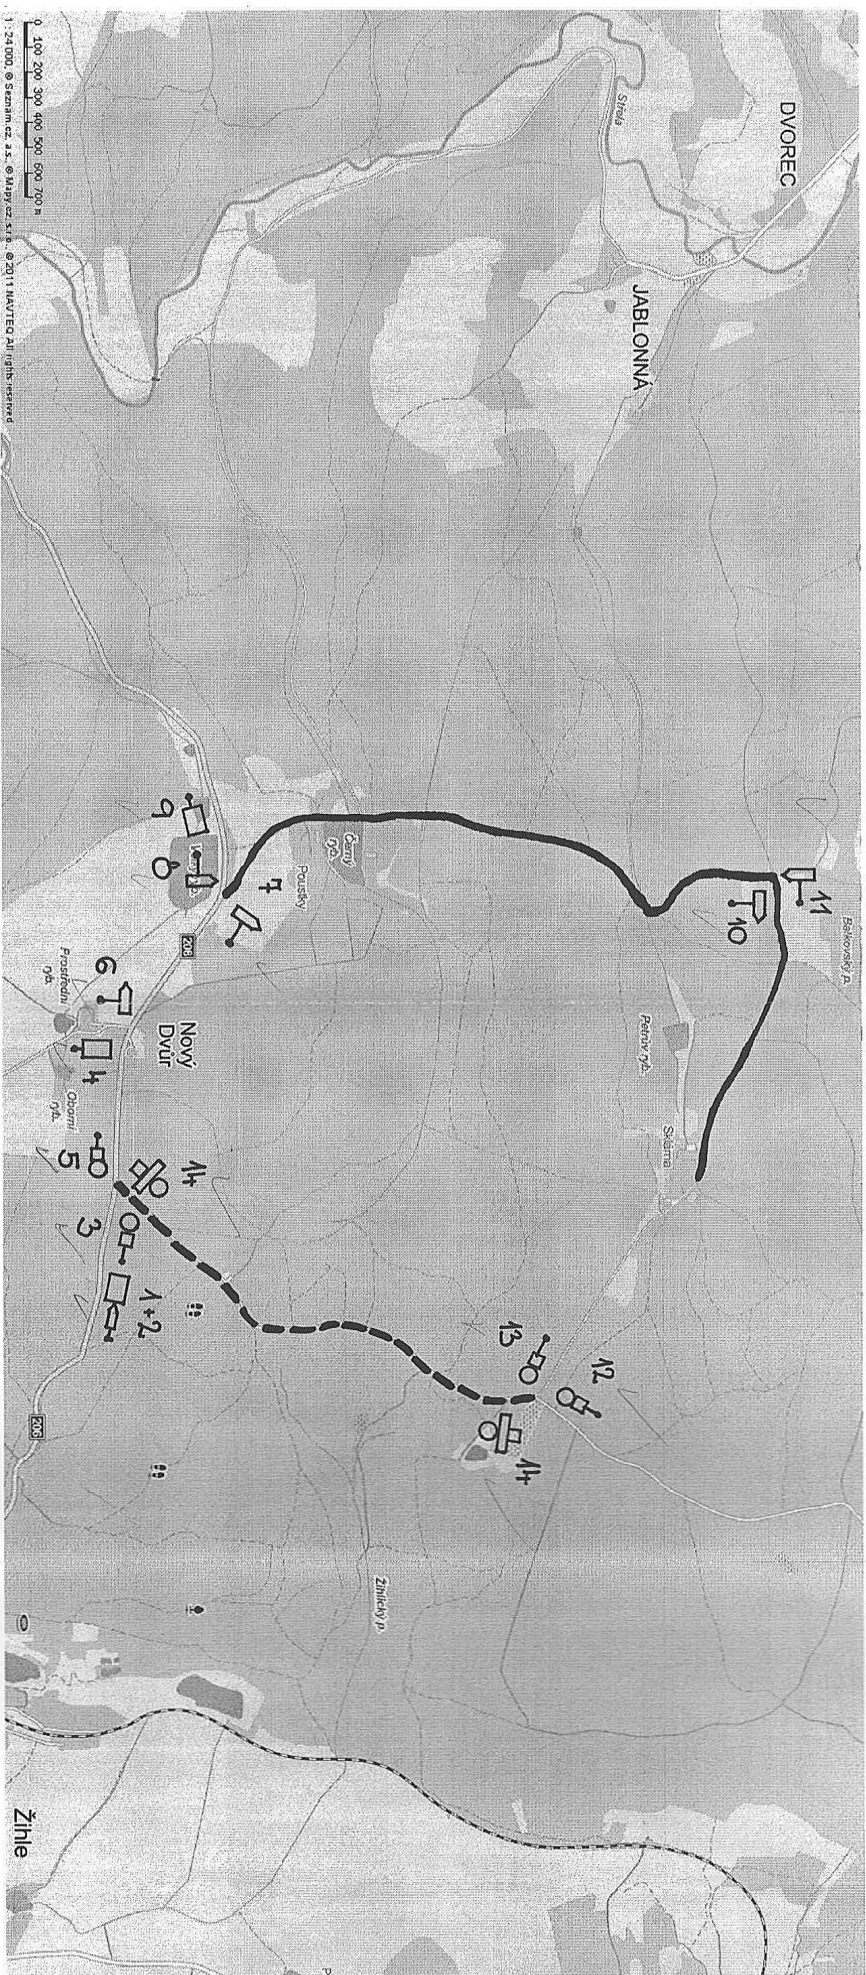

LEGENDA:

— REALIZOVANÝ ÚSEK

— OBJÍZDNÁ TRASA

- 1 - IS11a - NÁVĚST PŘED OBJÍZDKOU
- 2 - IS11b - SMĚROVÁ TABULE PRO VYZNAČENÍ OBJÍZDKY
- 3 - B24a, E13 - ZÁKAZ ODBOČOVÁNÍ VPRAVO, TEXT
- 4 - IS11a - NÁVĚST PŘED OBJÍZDKOU
- 5 - B24b, E13 - ZÁKAZ ODBOČOVÁNÍ VLEVO, TEXT
- 6 - IS11b - SMĚROVÁ TABULE PRO VYZNAČENÍ OBJÍZDKY
- 7 - IS11c - SMĚROVÁ TABULE PRO VYZNAČENÍ OBJÍZDKY
- 8 - IS11b - SMĚROVÁ TABULE PRO VYZNAČENÍ OBJÍZDKY
- 9 - IS11a - NÁVĚST PŘED OBJÍZDKOU

- 10 - IS11c - SMĚROVÁ TABULE PRO VYZNAČENÍ OBJÍZDKY
- 11 - IS11c - SMĚROVÁ TABULE PRO VYZNAČENÍ OBJÍZDKY
- 12 - B24b, E13 - ZÁKAZ ODBOČOVÁNÍ VLEVO, TEXT
- 13 - B24a, E13 - ZÁKAZ ODBOČOVÁNÍ VPRAVO, TEXT
- 14 - B1, Z2, E13 - ZÁKAZ VJEZDU VŠECH VOZIDEL
- ZÁBRANA PRO OZNAČENÍ UZAVÍRKY, TEXT

POZNÁMKA: TEXT = MIMO VOZIDEL STAVBY

D.2. DOPRAVNÍ ŘEŠENÍ

REALIZACE – LESNÍ CESTA „ SKLÁRNA