


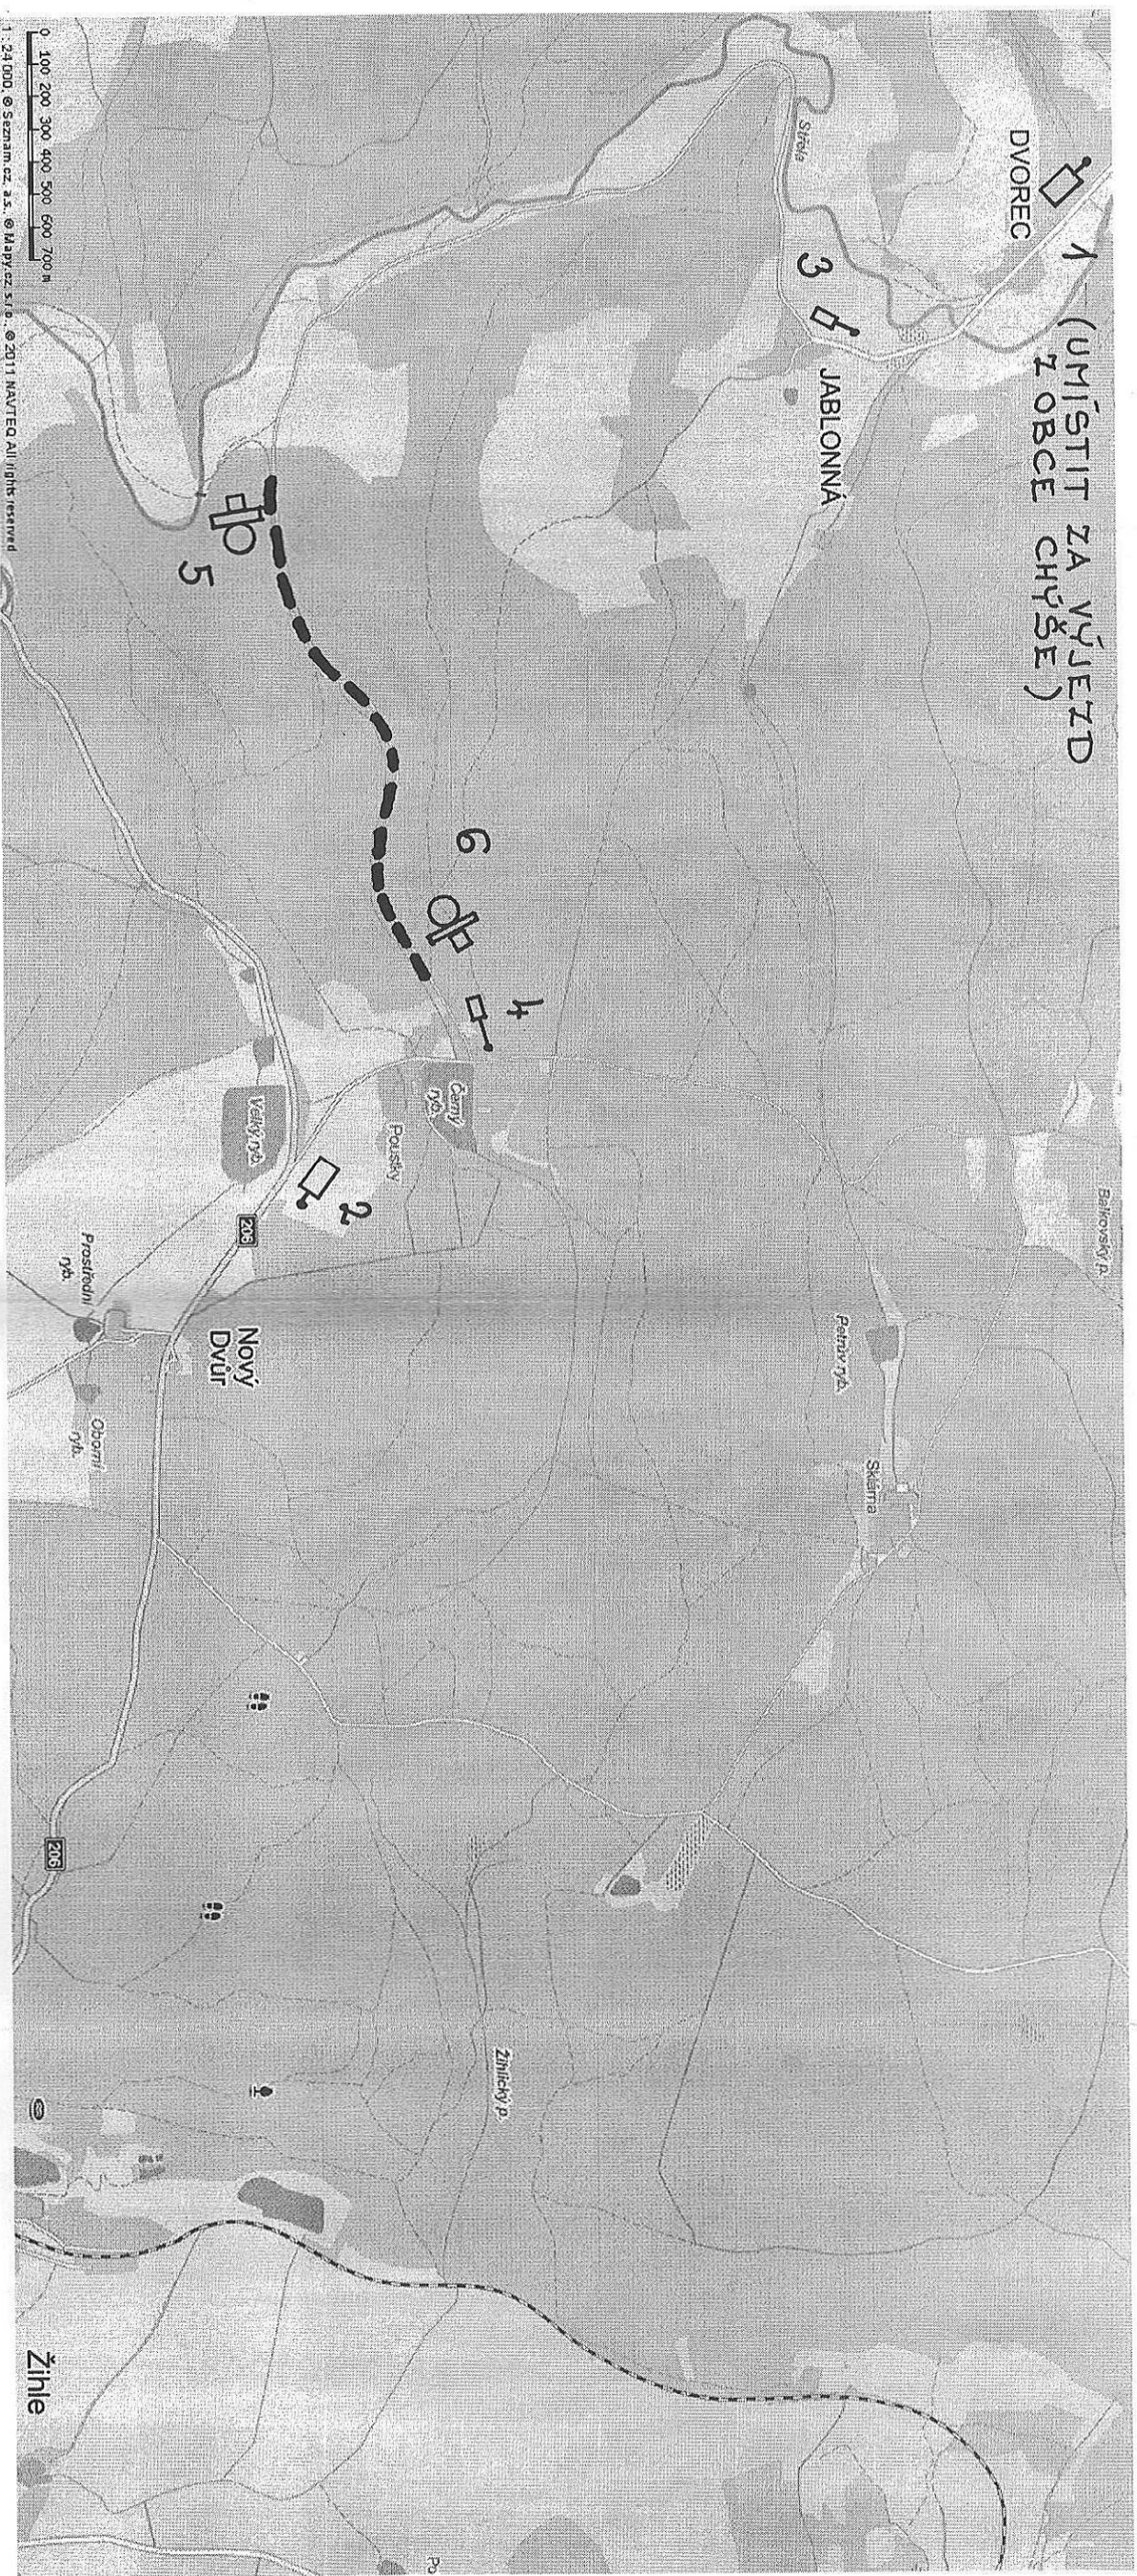

LEGENDA:

---●--- REALIZOVANÝ ÚSEK

- 1, 2 - IP22 - ZMĚNA MÍSTNÍ ÚPRAVY (TEXT 1)
- 3, 4 - IP10a - SLEPÁ POZEMNÍ KOMUNIKACE
- 5, 6 - B1 - ZÁKAZ VJEZDU VŠECH VOZIDEL
- Z2 - ZÁBRANA PRO OZNAČENÍ UZAVÍRKY
- E13 - TEXT 2

POZNÁMKA: TEXT 1 = LESNÍ CESTA POUSTKY – JABLONNÁ UZAVŘENA
TEXT 2 = MIMO VOZIDEL STAVBY

**D.3. DOPRAVNÍ ŘEŠENÍ
REALIZACE – LESNÍ CESTA „POUSTKY“**