


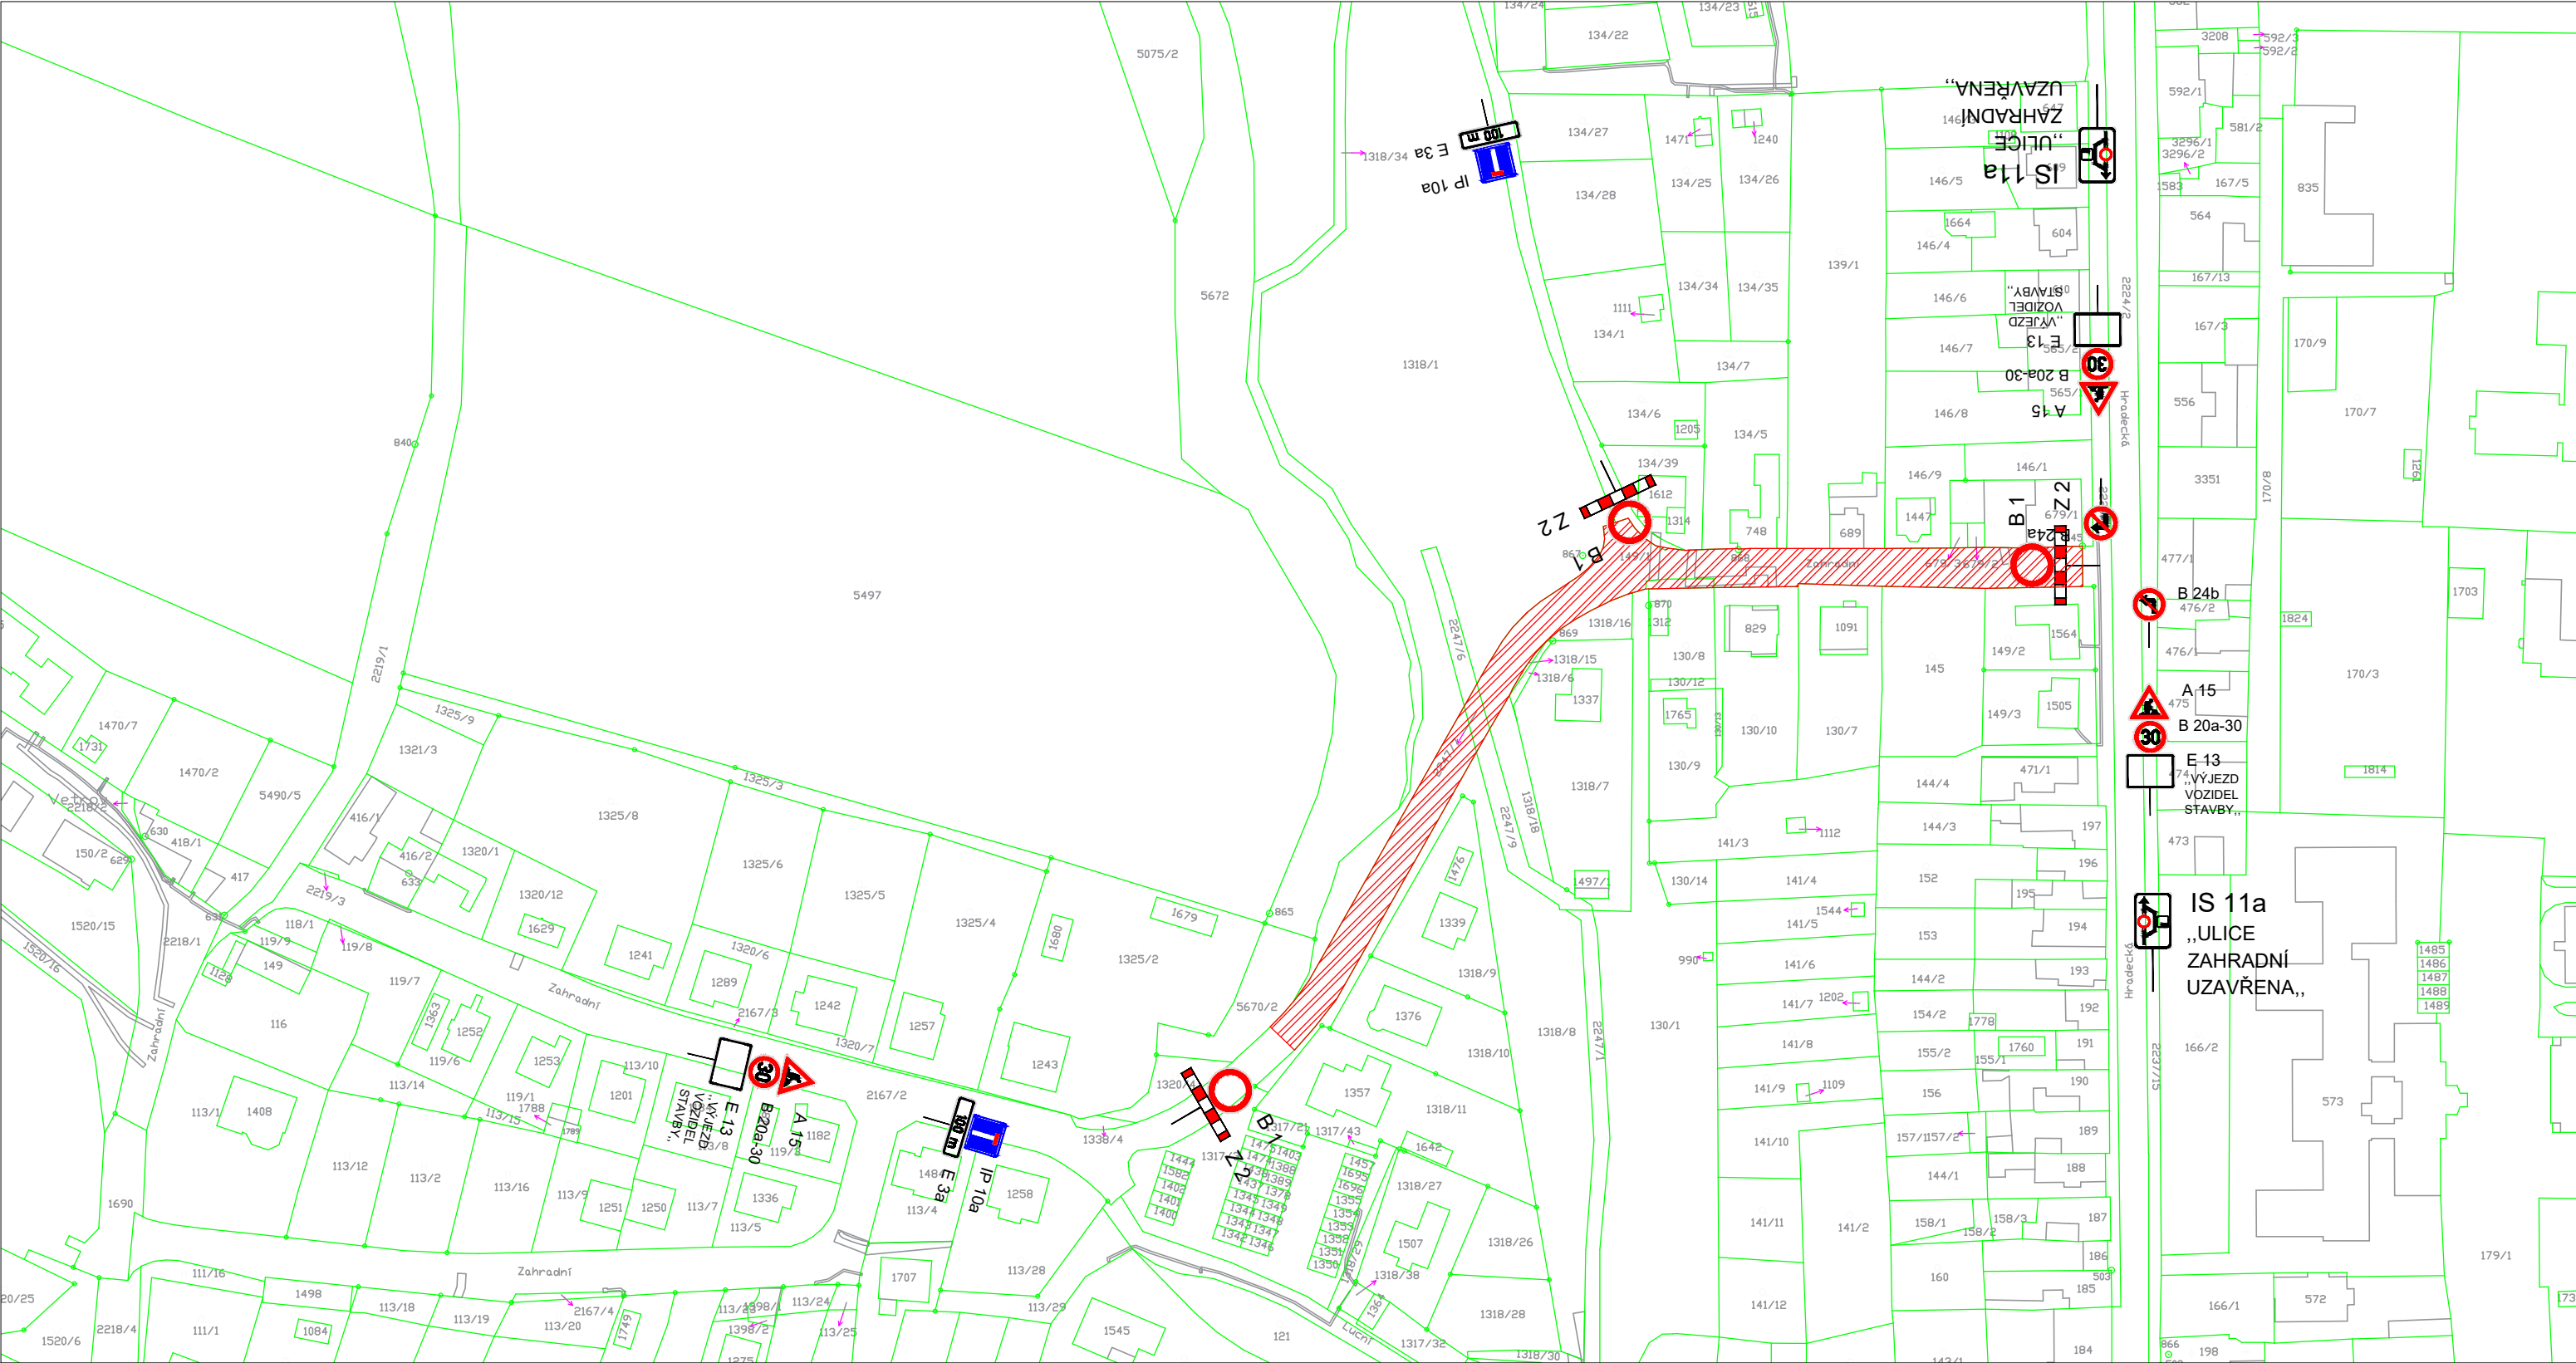

Vypracoval: Ing. Robert Juřina, Jeronýmova 253/3, 392 01 Soběslav, IČO 880 67 483 tel: +420 604 159 283 e-mail: jurina.r@gmail.com		
Objednatel: Město Nová Bystřice Mírové náměstí 58, 378 33 Nová Bystřice	Stupeň: PDPS	
	Datum: červen 2025	
Akce: Stavební úpravy Zahradní ulice, Nová Bystřice	Ozn. části:	Č. přílohy:
	C	4.1
Obsah: Dopravně inženýrská opatření - 1. etapa	Měřítko:	Paré:
	1:1500	