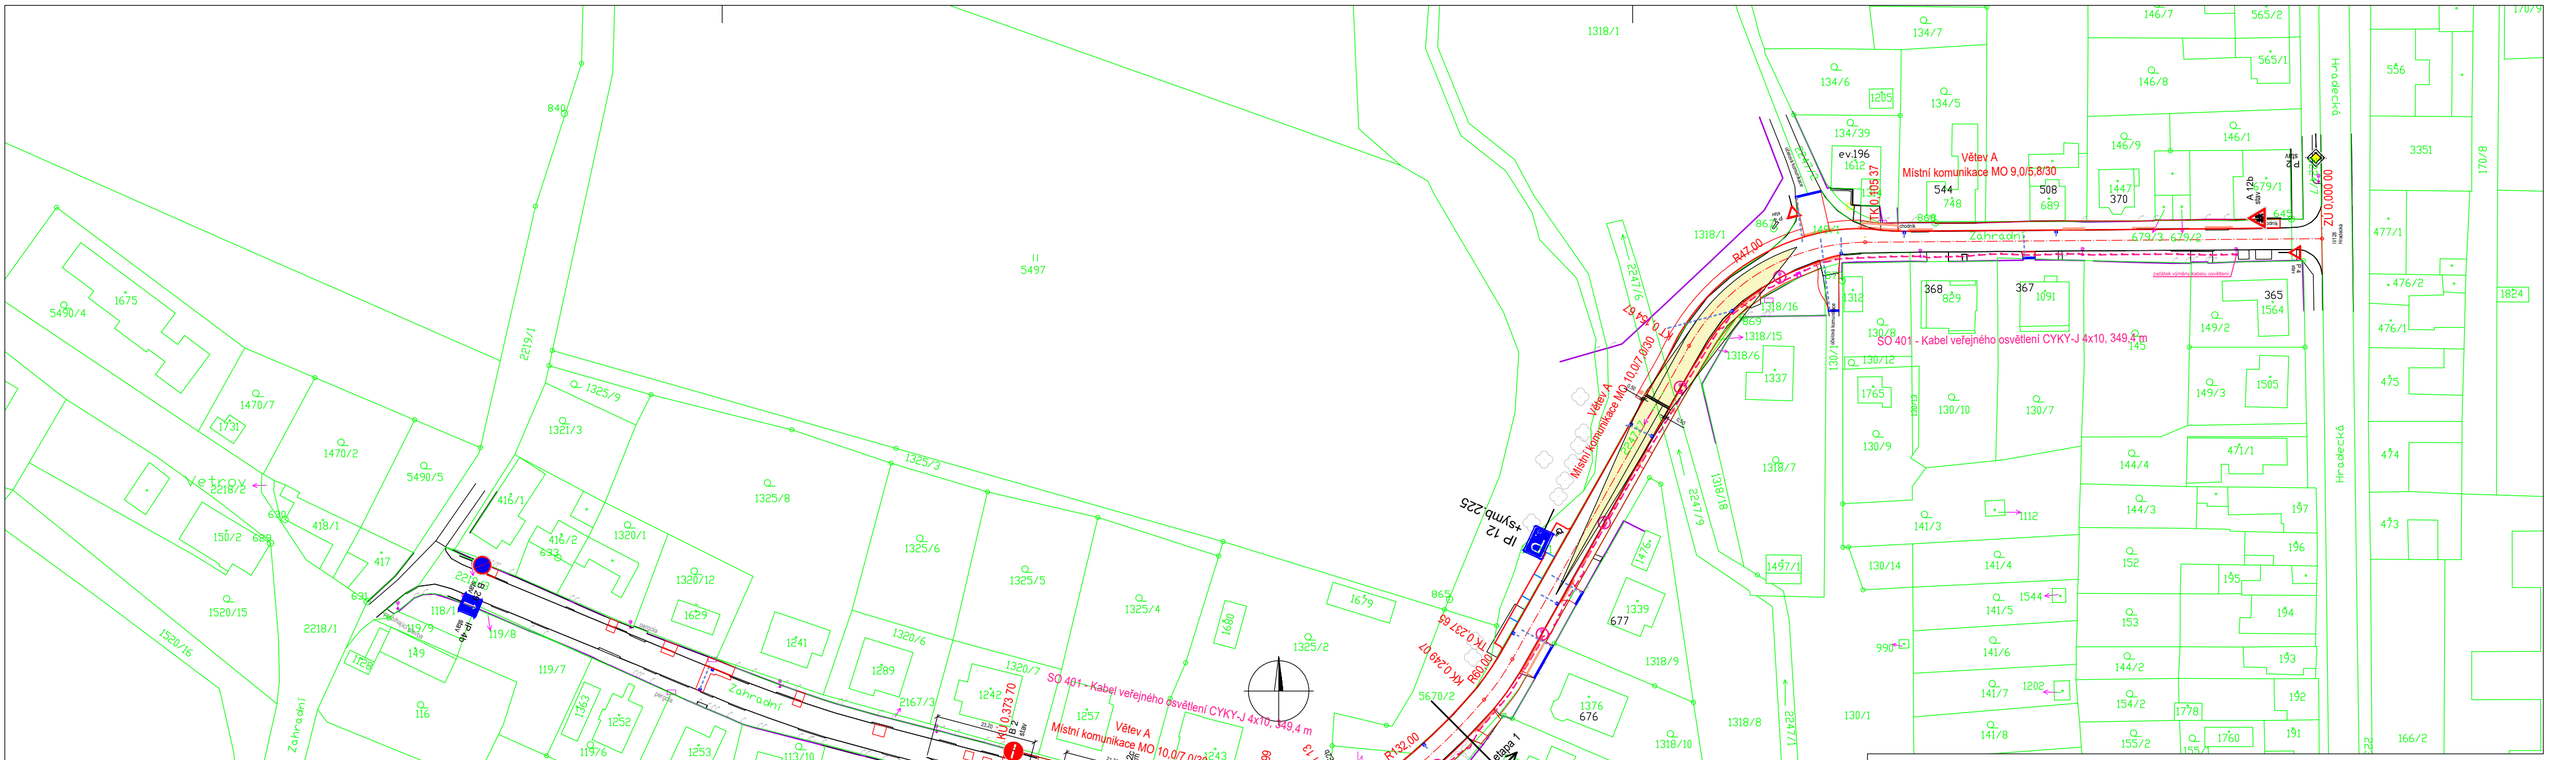

Rozhledový trojúhelník místa pro přecházení dle ČSN 736110 tab. 17 na čekací plochy a z čekací plochy na jízdní pás:
0,5 m od obruby
30 m v ose jízdního pruhu pro rychlost dovolenou nebo mezní 30 km/h
50 m v ose jízdního pruhu pro rychlost dovolenou 50 km/h

Vypracoval:	Ing. Robert Juřina, Jeronýmova 253/3, 392 01 Soběslav, IČO 880 67 483 tel: +420 604 159 283 e-mail: jurina.r@gmail.com		
Objednatel:	Město Nová Bystřice Mírové náměstí 58, 378 33 Nová Bystřice	Stupeň: PDPS	
		Datum: duben 2025	
Akce: **Stavební úpravy Zahradní ulice, Nová Bystřice**		Ozn. části: D.1.1	Č. přílohy: 1
Obsah: **Rozhledové trojúhelníky, dopravní značení**		Měřítko: 1:1000	Paré: