


Informativní zákres sítí **elektro** k žádosti 26361076

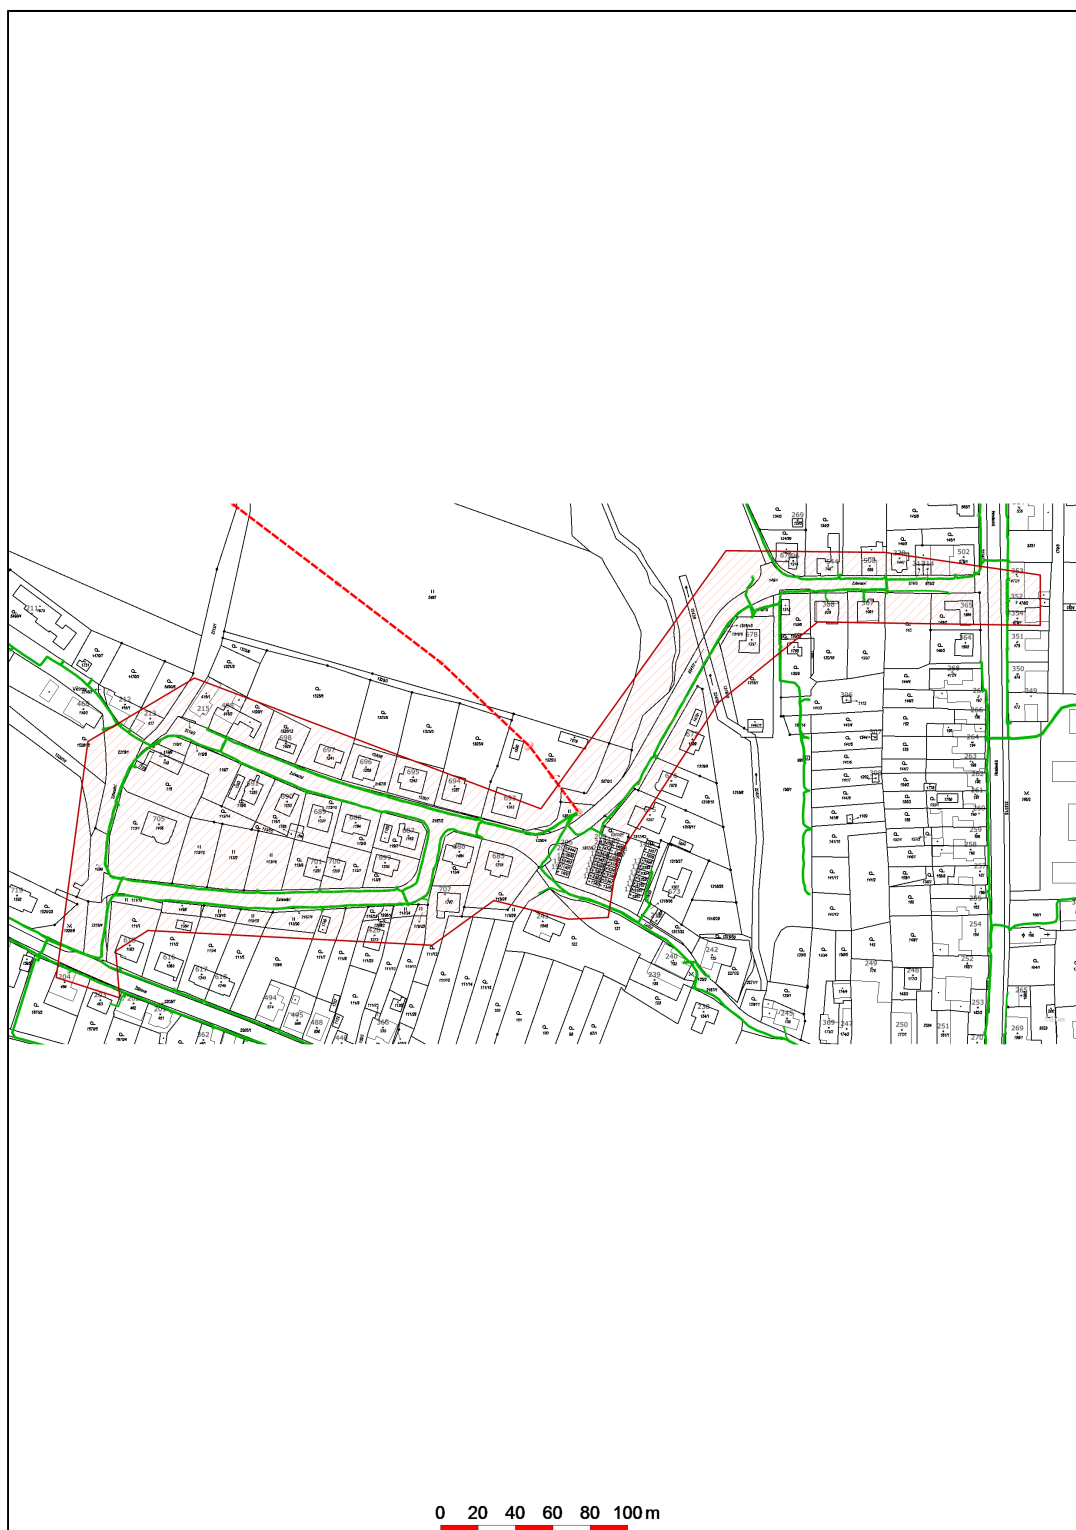

Datum 25.02.2025