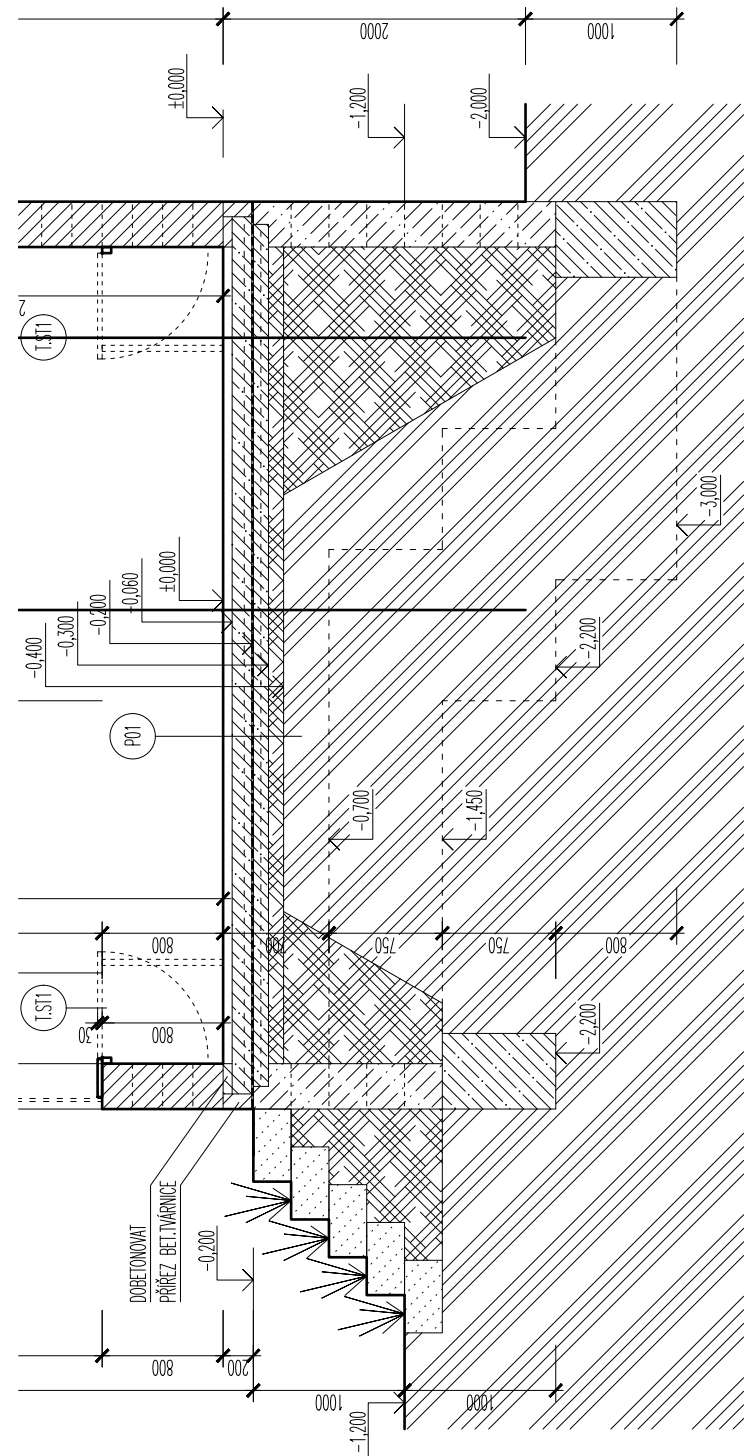
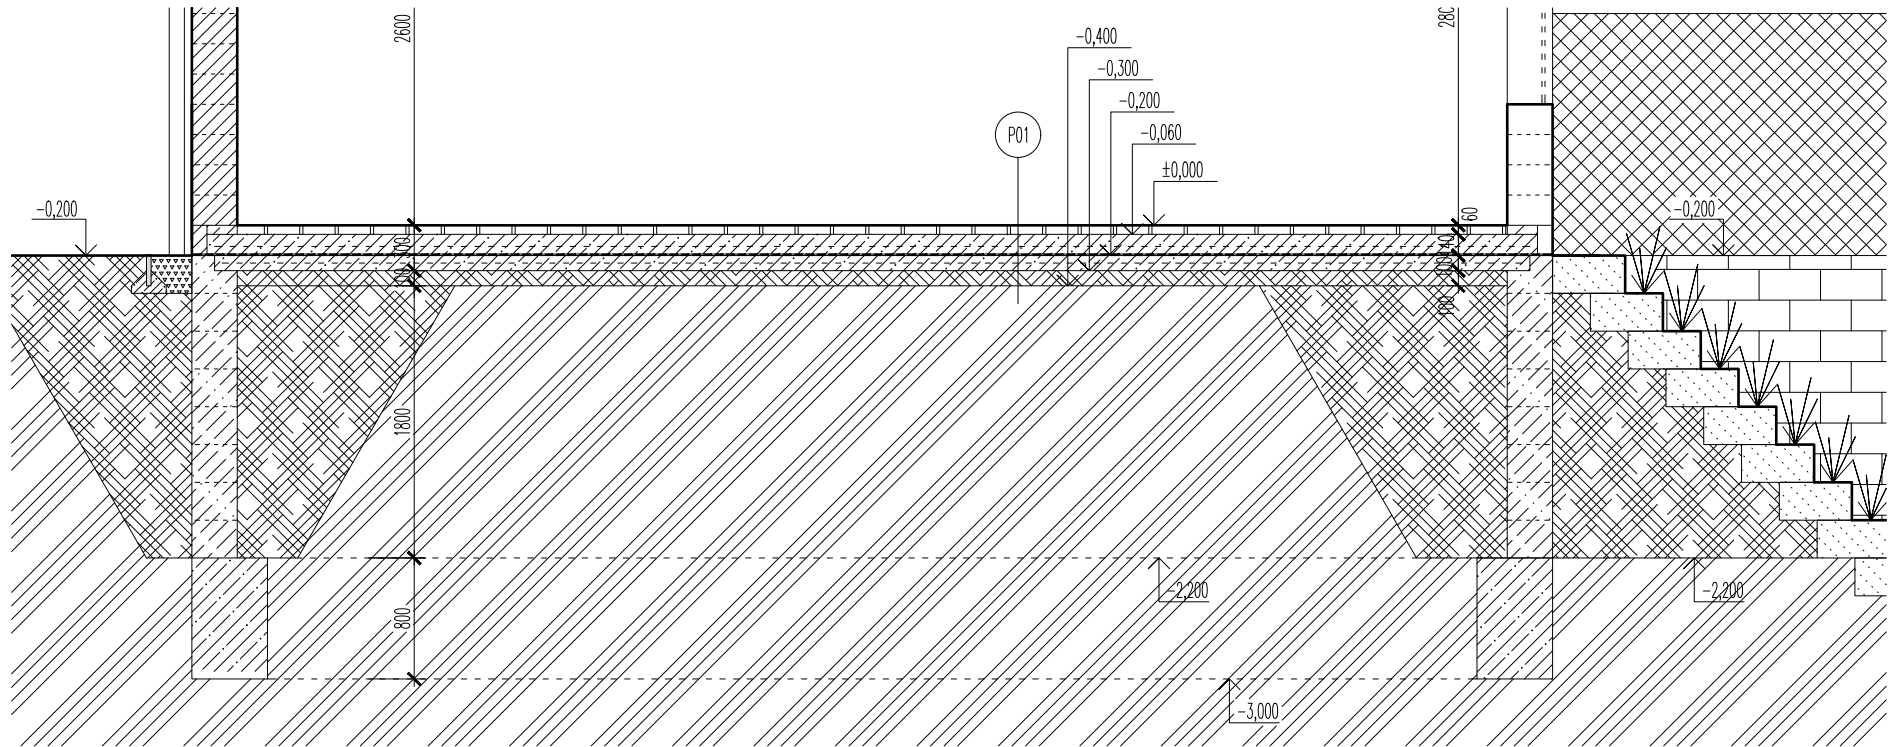
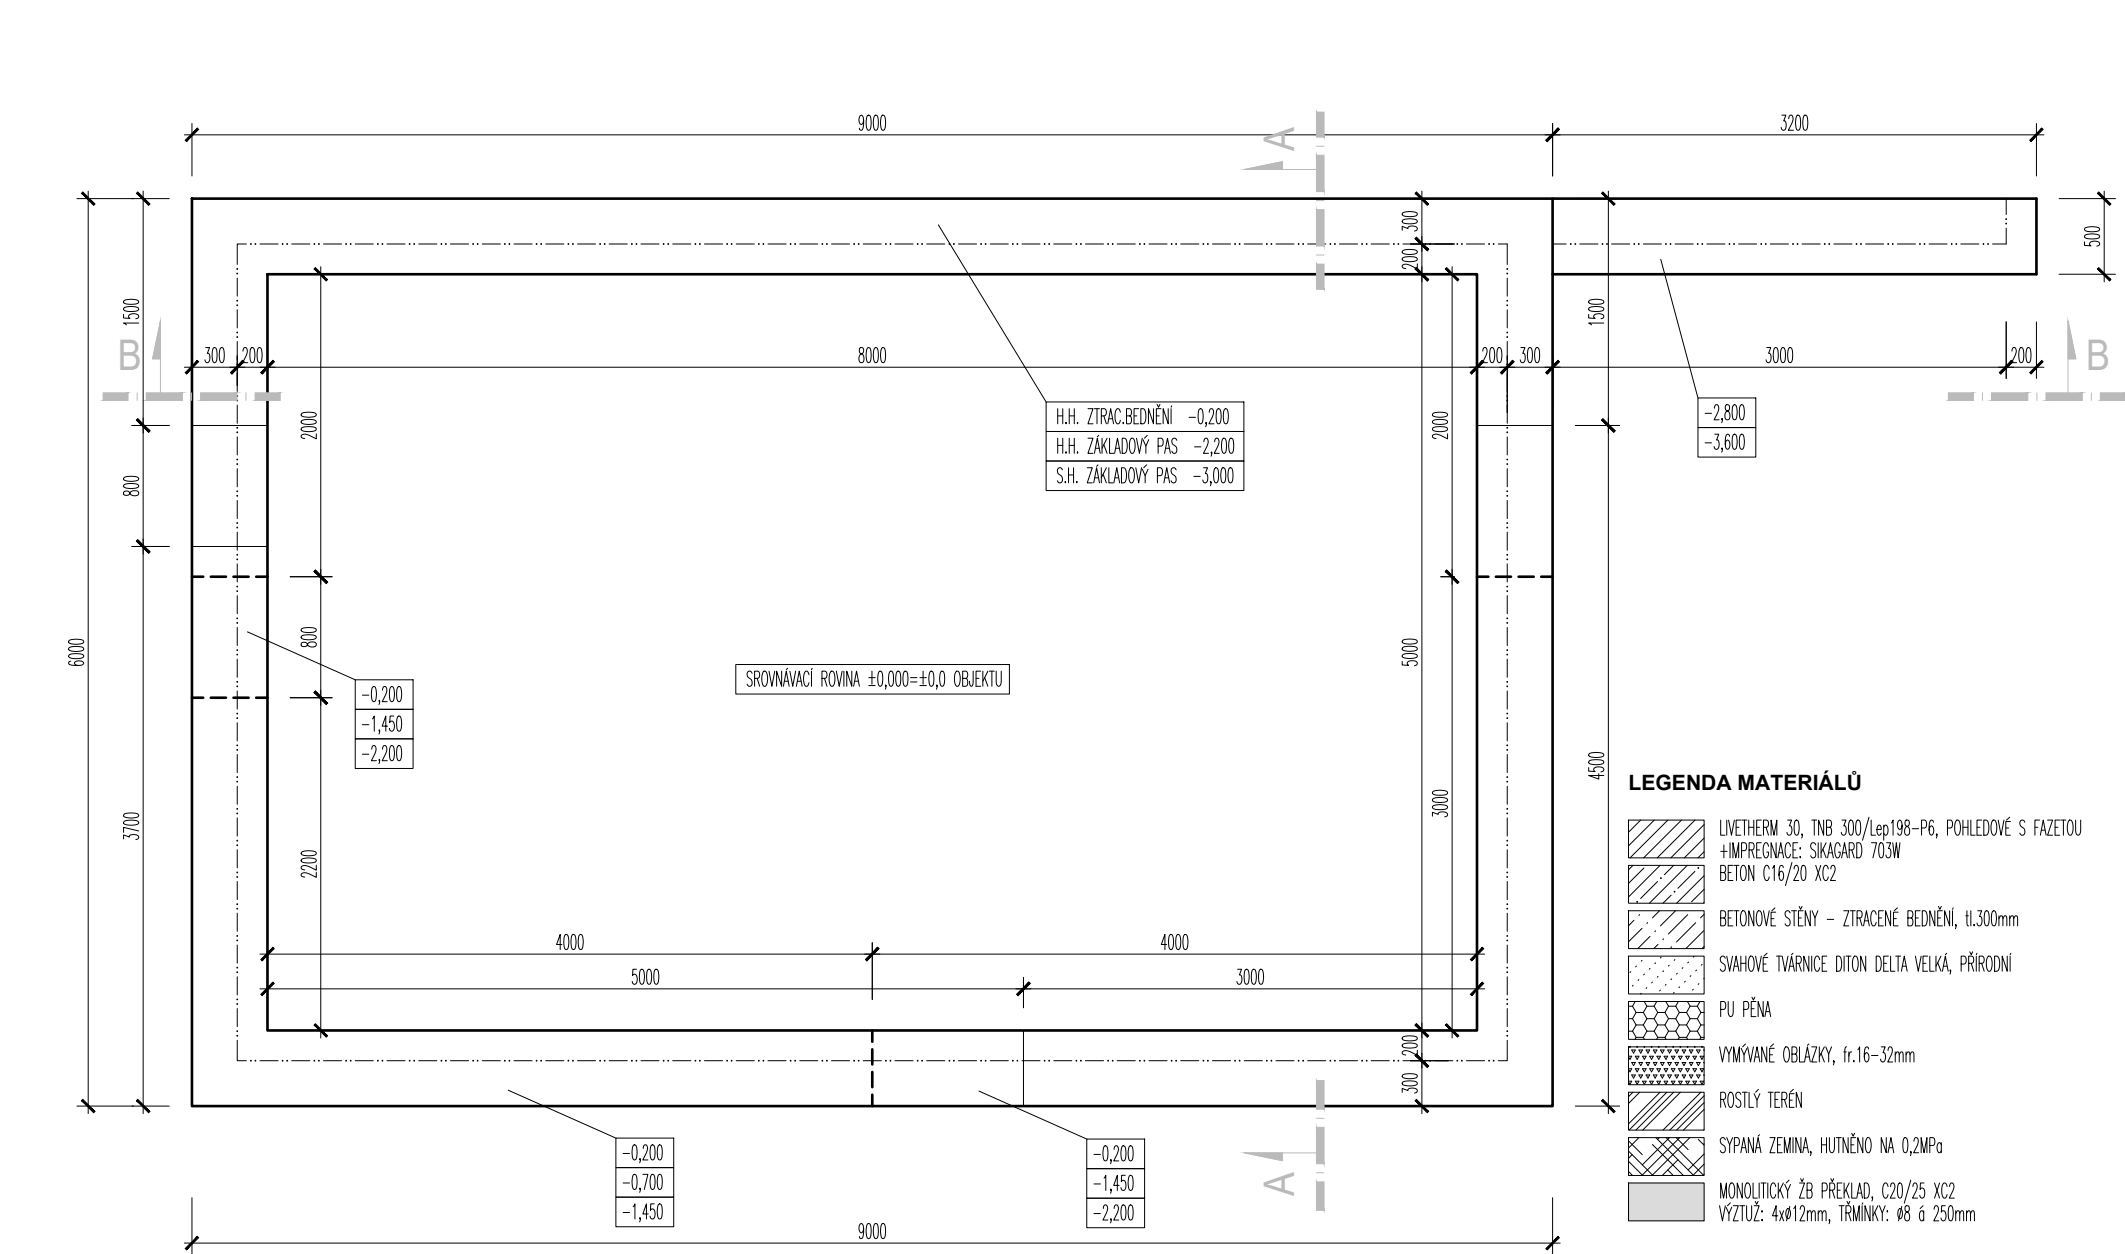


±0,000 = místní = vztahný bod je +1,400 (schod vstupu do školy)

				Investor		Obec Hrubý Jeseník Hrubý Jeseník 30, 289 32 Oskoříněk					
				Místo stavby		Hrubý Jeseník		OÚ	Hrubý Jeseník	MÚ	Nymburk
				Název a účel díla		Novostavba polytechnické učebny parcela č. 135/4					
				Název části díla		DOKUMENTACE PRO STAVEBNÍ ŘÍZENÍ					
Navrhl, vypracoval				podpis				Číslo příl.			
Zdeněk Švanda											
		Počet formátů	A3	Název přílohy		VÝKRES ZÁKLADŮ					
Datum		16.9.2020	Měřítko	1:50	Identifikační číslo dokumentu		Hrubý Jeseník_pol.tech.uc_200916.dwg		03		