


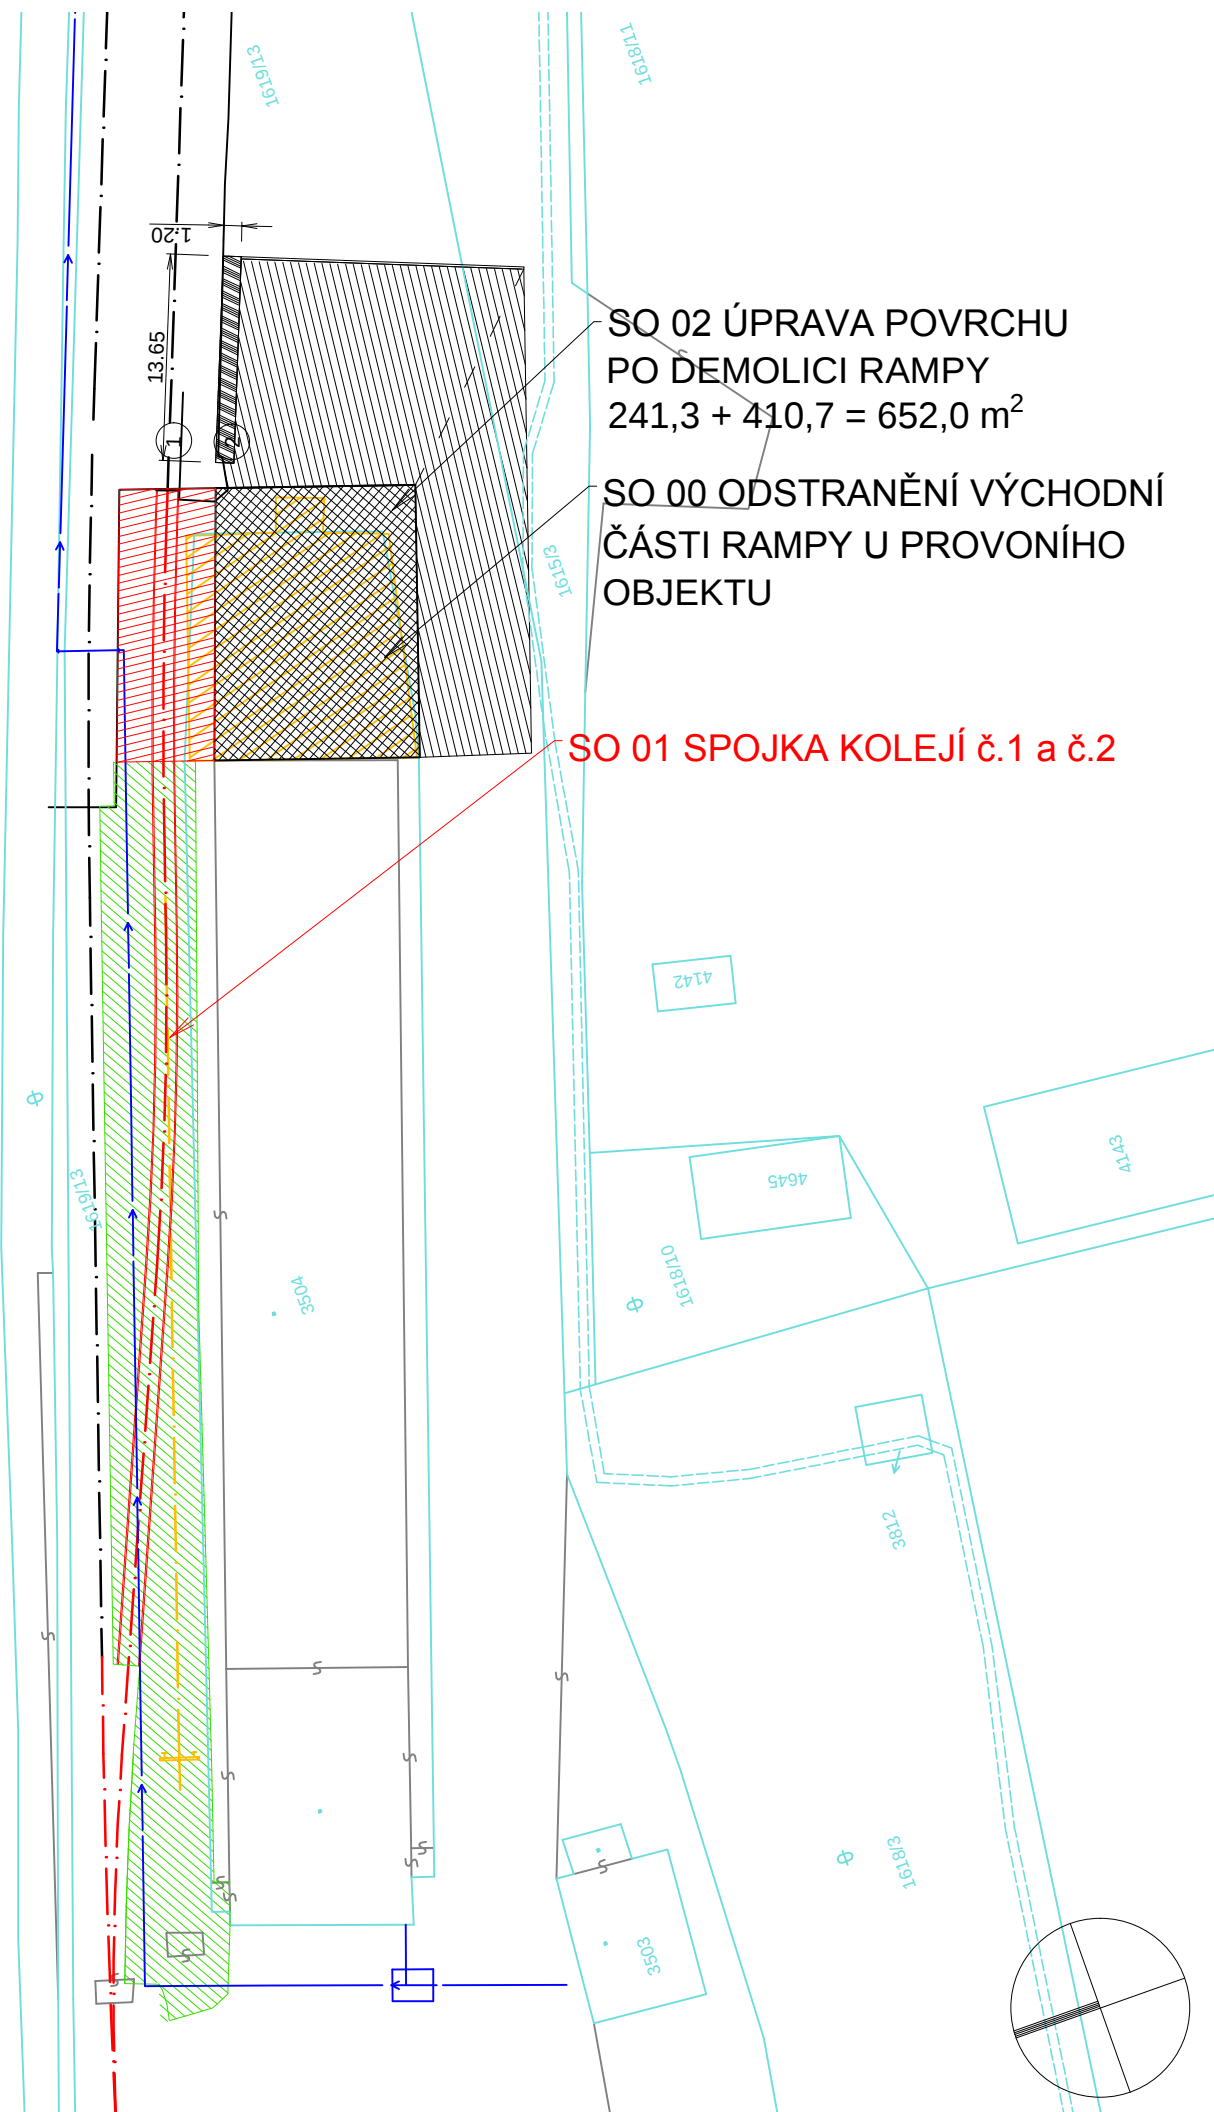

VYSVĚTLIVKY:


- SPOJKA KOLEJÍ č. 1 a č. 2
- OSY REKONSTRUOVANÝCH KOLEJÍ
- OSY STÁVAJÍCÍCH KOLEJÍ
- OSA PŮVODNÍ KOLEJE č. 2
- REKONSTRUKCE PŘEJEZDOVÉ ÚPRAVY V KOLEJI č. 2 - pro TNV
- REKONSTRUKCE PŘEJEZDOVÉ ÚPRAVY V KOLEJI č. 2 - pro manipulátory Kalmar
- VÝMĚNA POTRUBÍ VODOVODNÍ PŘÍPOJKY

REALIZOVANÉ OBJEKTY (již zkolaudováno):

- SO 00 ODSTRANĚNÍ VÝCHODNÍ ČÁSTI RAMPY U PROVOZNÍHO OBJEKTU
- SO 02 ÚPRAVA POVRCHU PO DEMOLICI RAMPY (241,3 m2)
- SO 02 ROZŠÍŘENÍ ÚPRAVY POVRCHU (ZMĚNA STAVBY) + 410,7 m2
- SO 02 SANACE BETONU JEŘÁBOVÉ DRÁHY (ZMĚNA STAVBY) 16 m2
- NAVAZUJÍCÍ PLOCHY (JINÁ STAVBA)
- PŘEJEZDOVÉ ÚPRAVY REALIZOVANÉ V PŘEDCHOZÍCH STAVBÁCH

parcelní číslo	výměra m²	způsob využití	druh pozemku	poznámka
1619/13	21 739	ostatní komunikace	ostatní plocha	SO01, SO02
st. 3504	1 370		zastavěná plocha a nádvoří	SO00
1615/3	3 414	neplodná půda	ostatní plocha	SO02 (změna)

C. SITUAČNÍ VÝKRESY

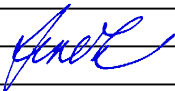ZODP. PROJ.:	ING. JAN JEŽEK			ING. JAN JEŽEK	
NAVRHL:	ING. JAN JEŽEK			Bajkalská 672/14	
KRESLIL:	ING. JAN JEŽEK			100 00 Praha 10	
KONTROLA:	ING. JAN JEŽEK			AO ČKAIT:	0004685
KRAJ: Středočeský			IC:	6310 5675	
OBJEDNATEL: T-PORT, spol. s r.o., Jankovcova 6, 170 04 Praha 7			DIČ:	CZ530906153	
Dokončení překladiště KD Kolín dokončení modernizace vlečkových kolejí			DATUM:	03/2020	
			ZAKÁZKA:	528/2019	
			STUPEŇ:	PDPS	
			FORMÁT:	2A4	
KATASTRÁLNÍ SITUAČNÍ VÝKRES			ČÁST DOK.:	C	MĚŘITKO: 1 : 500
					PŘÍL.Č.: 2