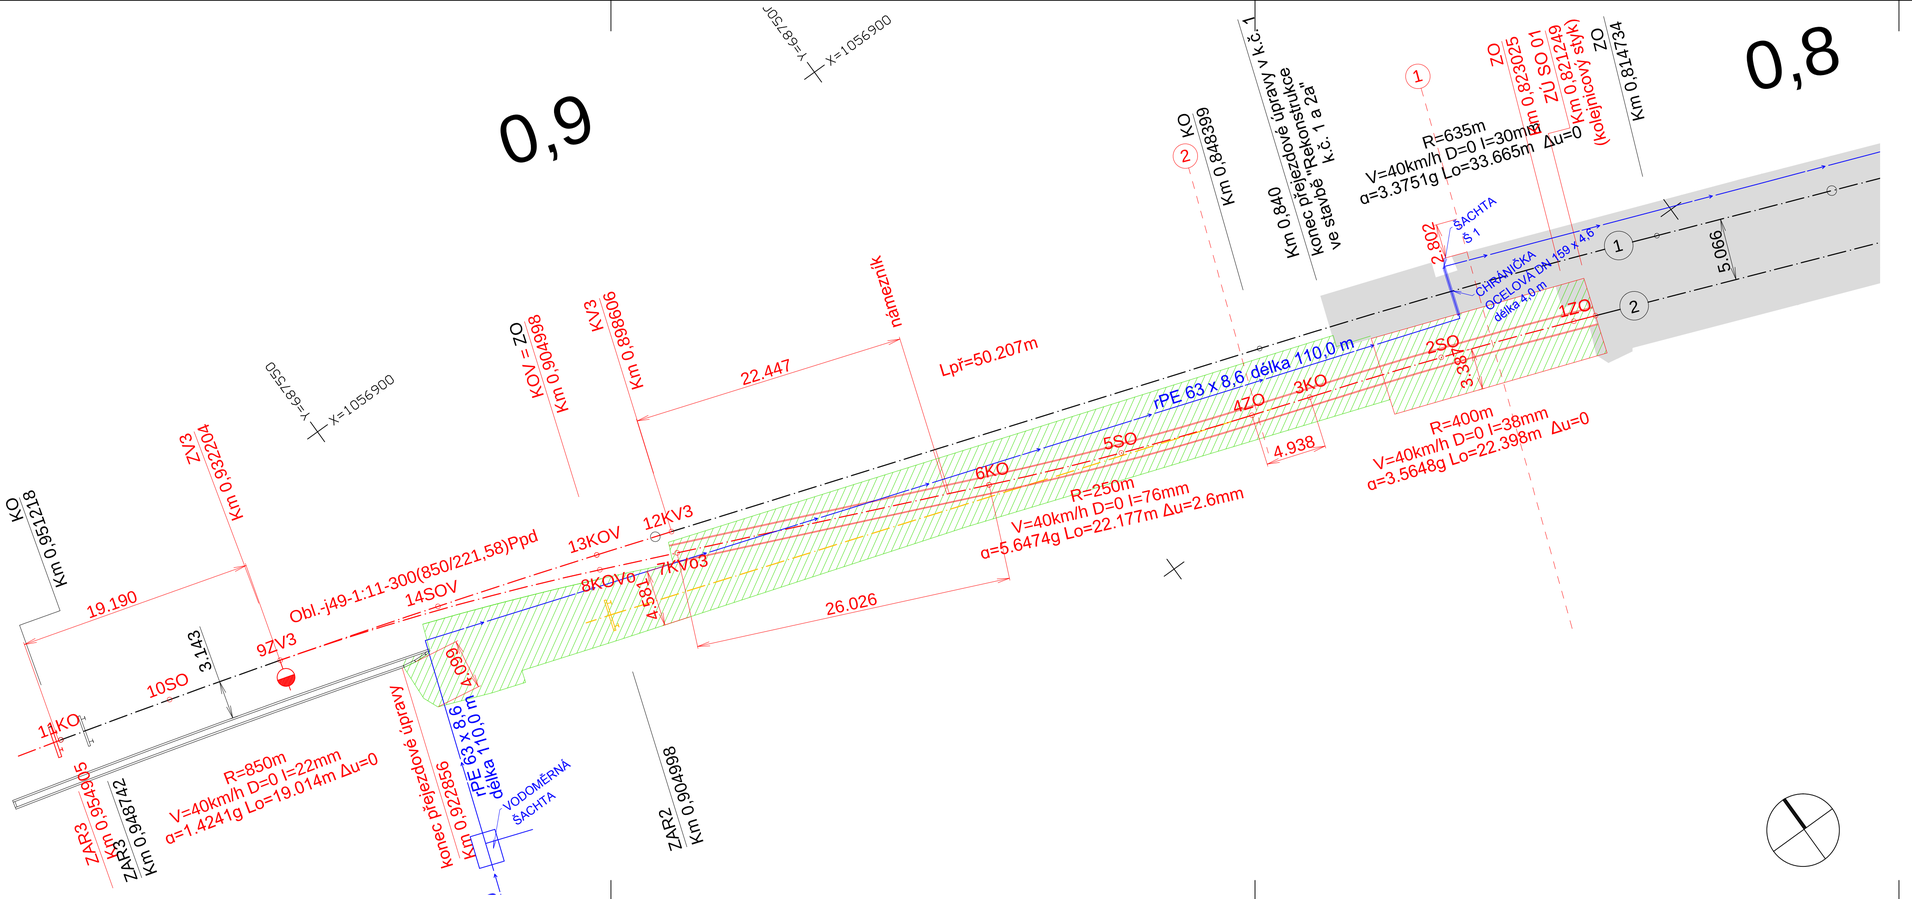

VYSVĚTLIVKY:

- OSY STÁVAJÍCÍCH KOLEJÍ
- OSA PŮVODNÍ KOLEJE č.2
- REKONSTRUKCE PŘEJEZDOVÉ ÚPRAVY V KOLEJI č. 2 - pro TNV
- REKONSTRUKCE PŘEJEZDOVÉ ÚPRAVY V KOLEJI č. 2 - pro manipulátory Kalmar
- VODOVODNÍ PŘÍPOJKA - VÝMĚNA POTRUBÍ MEZI VODOMĚRNOU ŠACHTOU A ŠACHTOU Š1

SPOJKA KOL.č.1 a 2 - seznam souřadnic

	Y	X	Z	Km
1ZO	687461.759	1056952.740	196.000	0,823025
2SO	687472.238	1056948.789	195.000	
3KO	687482.823	1056945.133	196.000	
4ZO	687487.506	1056953.568	196.000	
5SO	687497.937	1056939.809	196.000	
6KO	687508.193	1056935.597	196.000	
7KVo3	687532.053	1056925.200	196.000	
8KOVo	687537.952	1056922.598	196.000	
9ZV3	687563.407	1056913.289	196.000	0,932204
10SO	687572.534	1056910.627	196.000	
11KO	687581.650	1056908.083	196.000	0,951218
ZAR3	687585.243	1056907.117	196.000	0,954905
12KV3	687531.397	1056923.510	196.000	0,898606
13KOV	687537.455	1056921.471	196.000	0,904998
14SOV	687550.398	1056917.276	196.000	

D.2 STAVEBNÍ ČÁST

D.2.1 SO 01 SPOJKA KOLEJÍ č.1 a č.2

ZODP. PROJ.:	ING.JAN JEŽEK	
NAVRHL:	ING.JAN JEŽEK	
KRESLIL:	ING.JAN JEŽEK	
KONTROLA:	ING.JAN JEŽEK	
KRAJ: Středočeský		
OBJEDNATEL: T-PORT, spol. s r.o., Jankovcova 6, 170 04 Praha 7		
Dokončení překladiště KD Kolín dokončení modernizace vlečkových kolejí		
SITUACE	ČÁST DOK.:	D.2.1

ING. JAN JEŽEK
Bajkalská 672/14
100 00 Praha 10
AO ČKAIT: 0004685
IČ: 6310 5675
DIČ: CZ5309061 53

DATUM:	03/2020
ZAKÁZKA:	528/2019
STUPEŇ:	PDPS
FORMÁT:	4A4
MĚŘÍTKO:	1 : 250
PŘÍL.Č.:	2