



Podélný profil koleje č. 1
M 1:1000/100

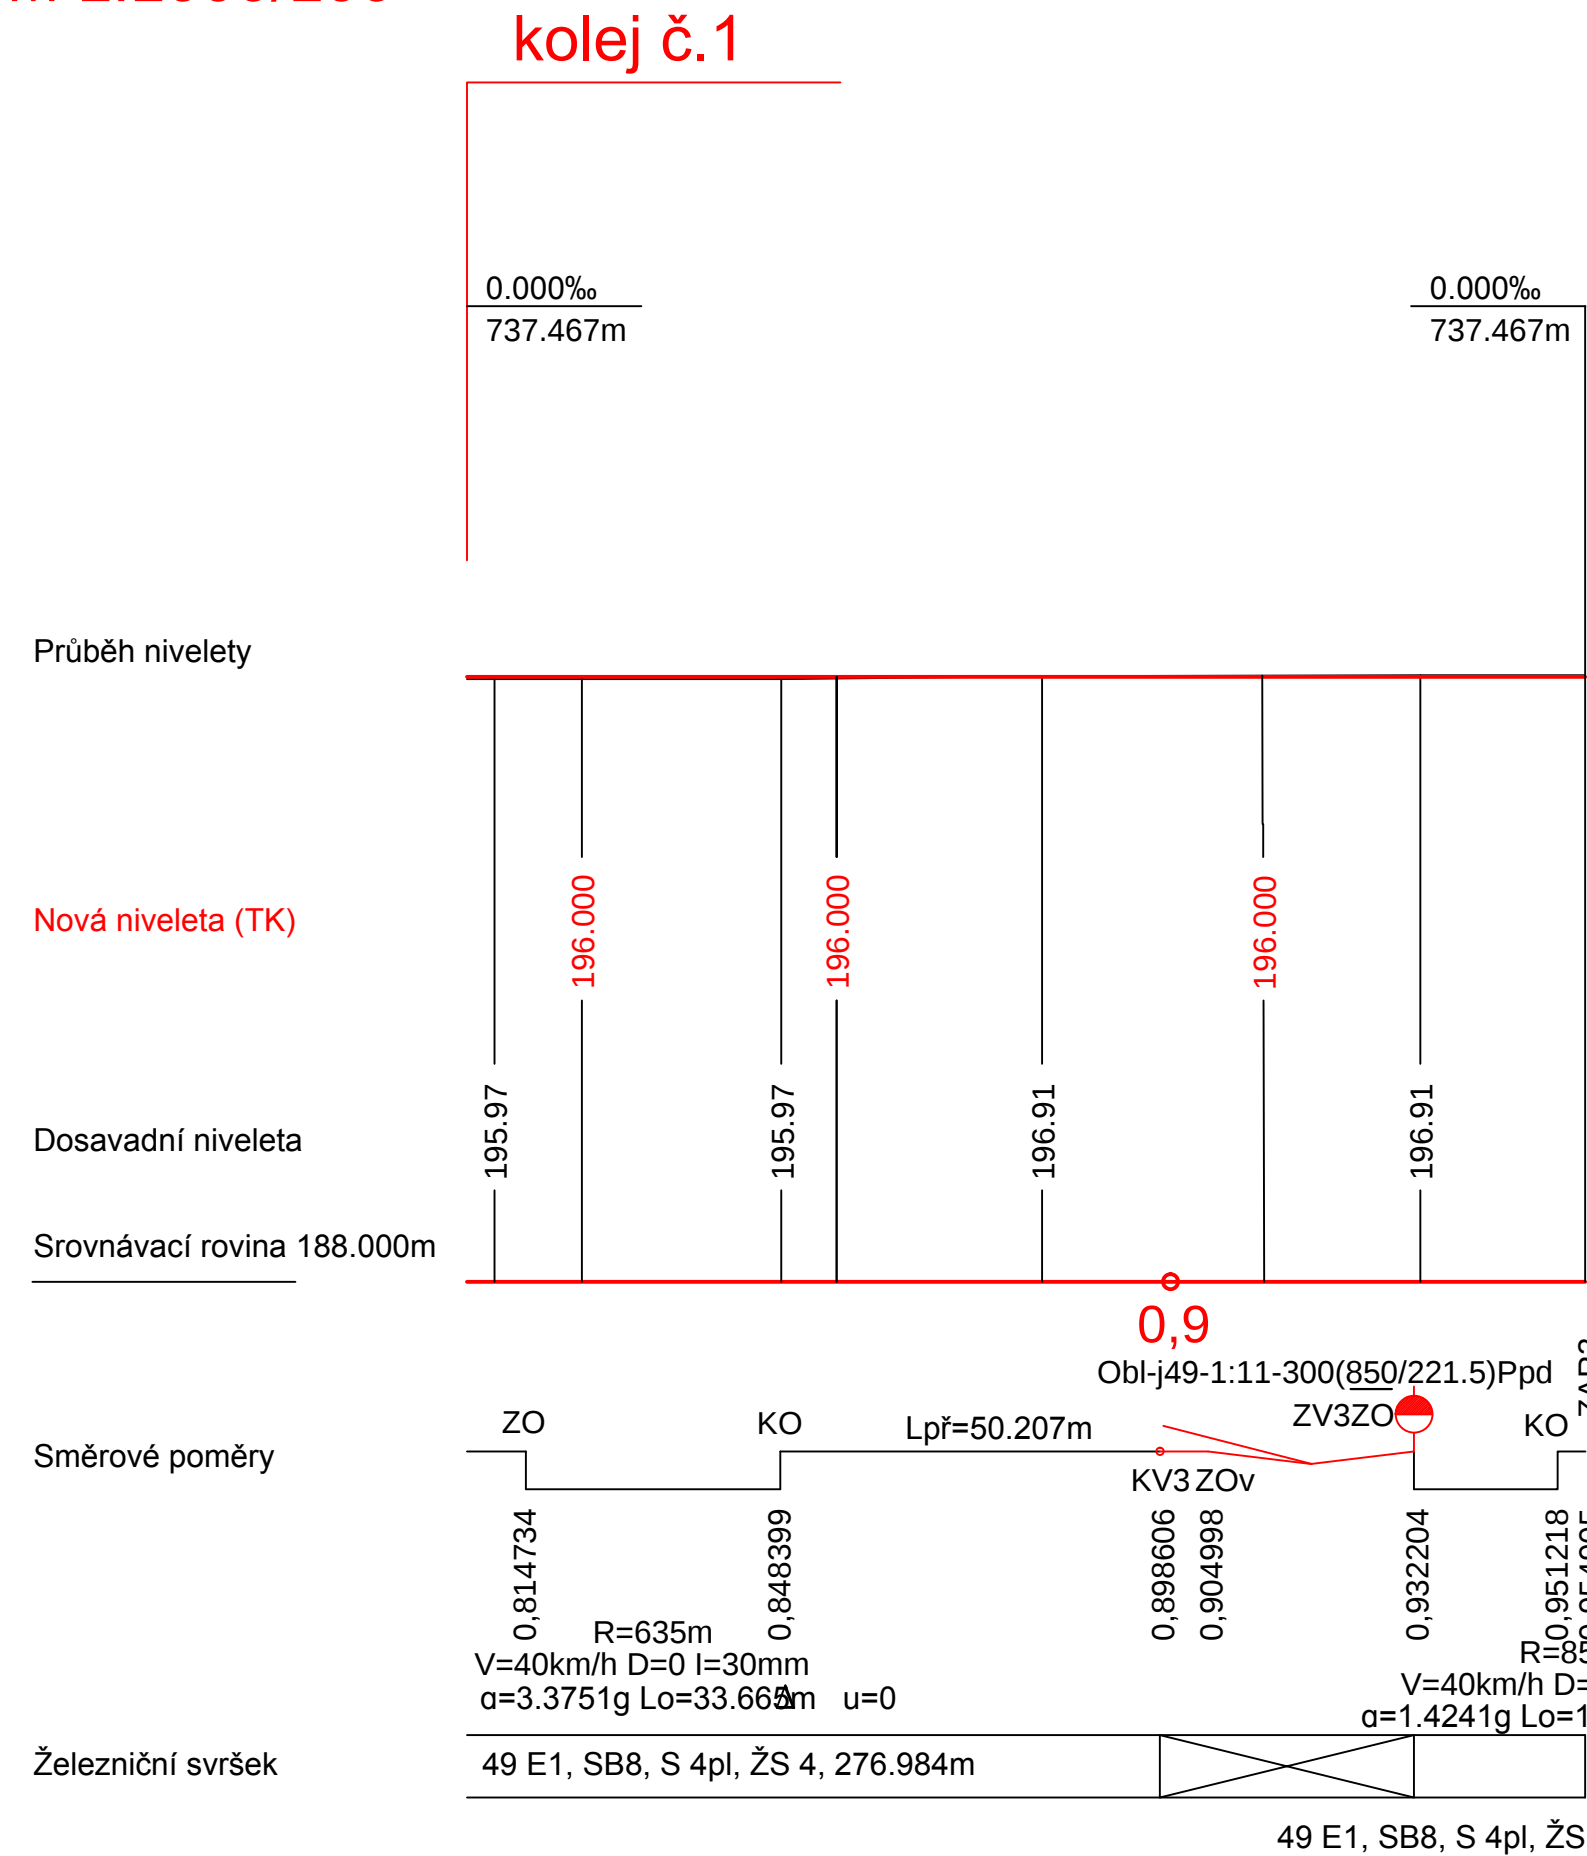

Podélný profil koleje č. 2
M 1:1000/100

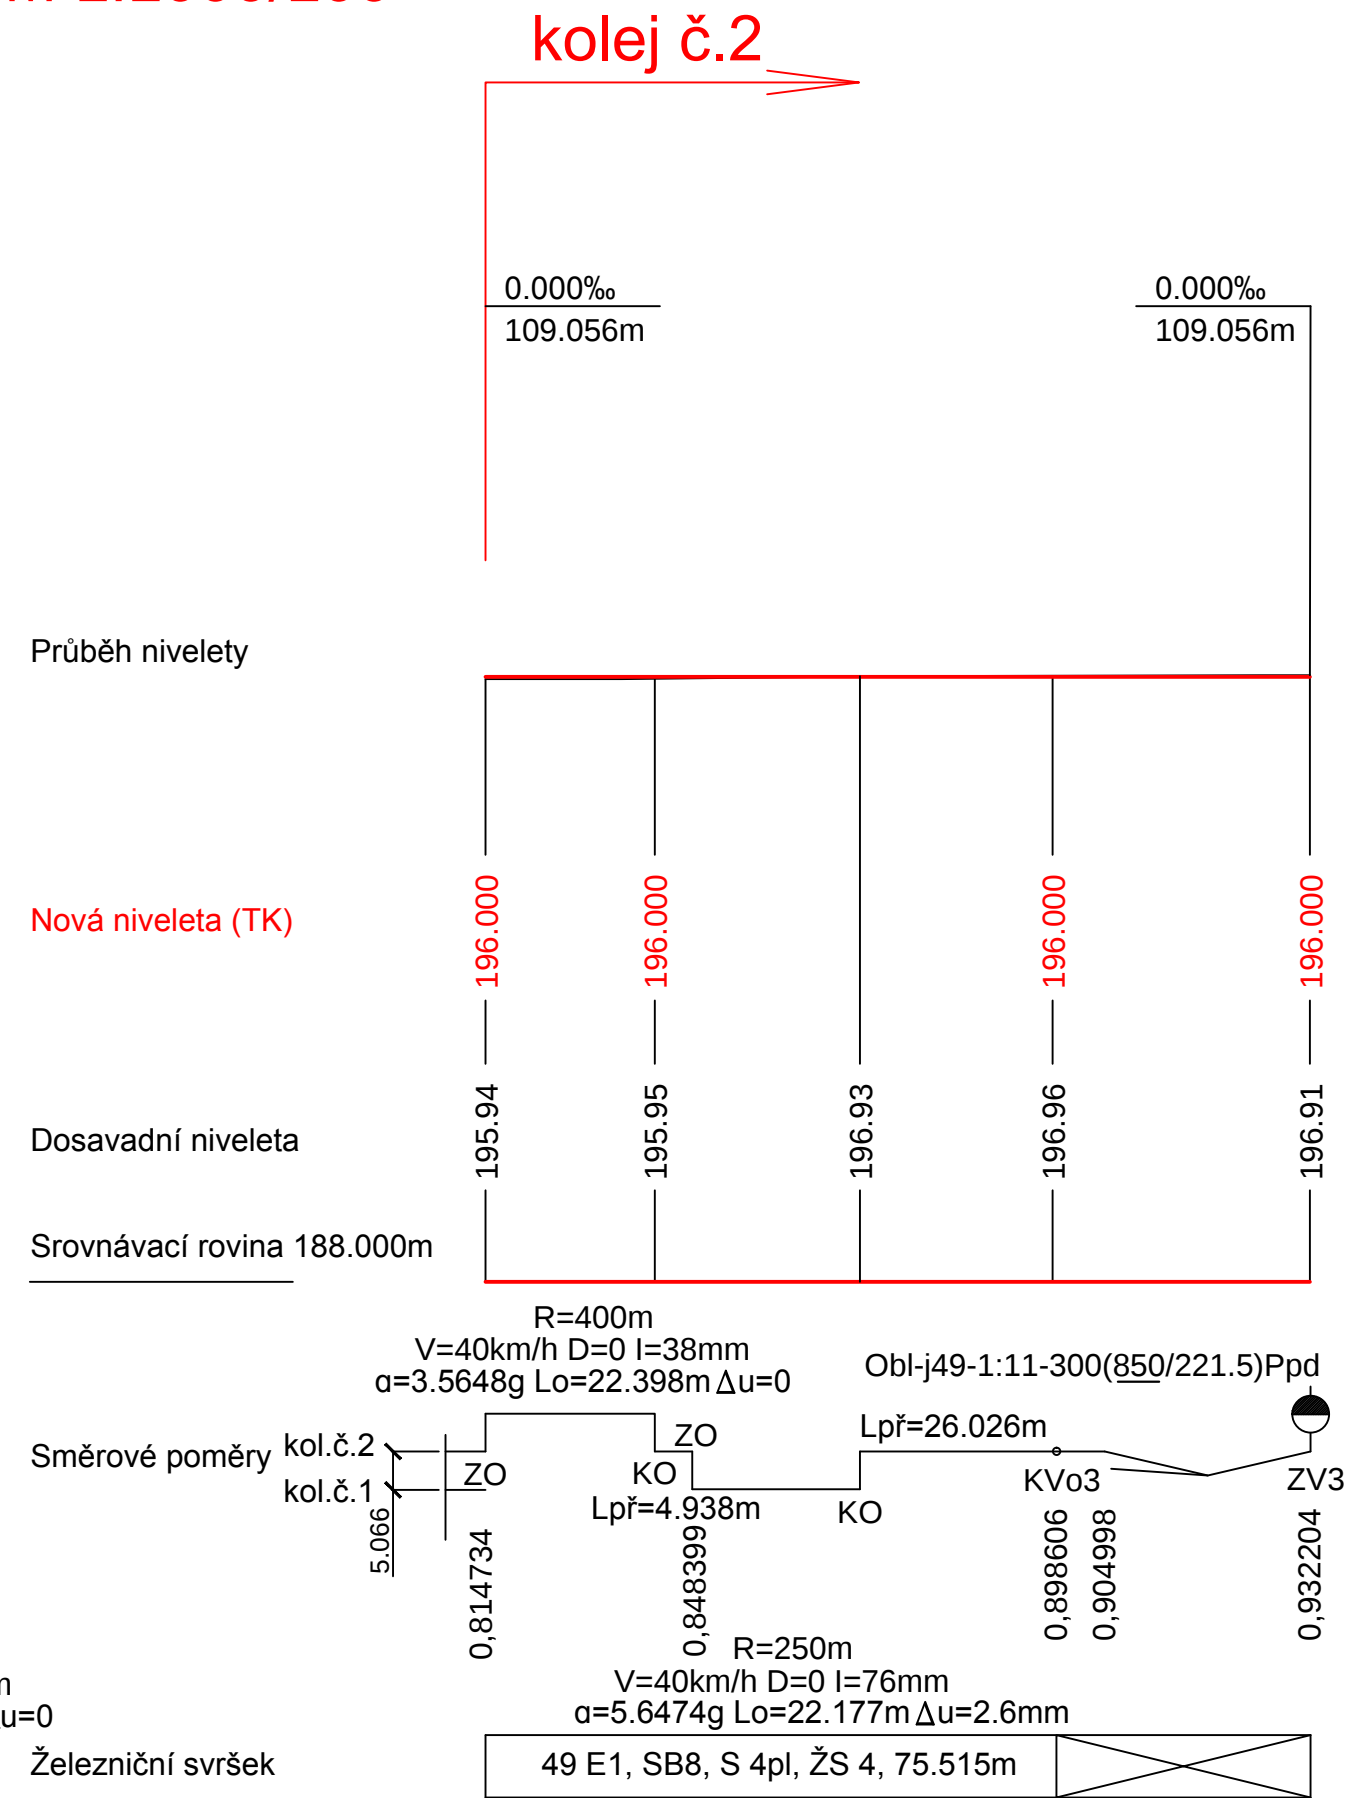

ZODP. PROJ.:	ING. JAN JEŽEK			ING. JAN JEŽEK	
NAVRHL:	ING. JAN JEŽEK			Bajkalská 672/14	
KRESLIL:	ING. JAN JEŽEK			100 00 Praha 10	
KONTROLA:	ING. JAN JEŽEK				
			AO ČKAIT:	0004685	
			IČ:	6310 5675	
			DIČ:	CZ530906153	
			DATUM:	03/2020	
			ZAKÁZKA:	528/2019	
			STUPEŇ:	PDPS	
			FORMÁT:	3A4	
Dokončení přecladiště KD Kolín dokončení modernizace vlečkových kolejí SO 01 Spojka kolejí č. 1 a č.2			ČÁST DOK.:	D.2.1	MĚŘITKO: 1 : 1 000/100
PODÉLNÉ PROFILY					PŘÍL.Č.: 3