




ŘEZ 1 km 0,830

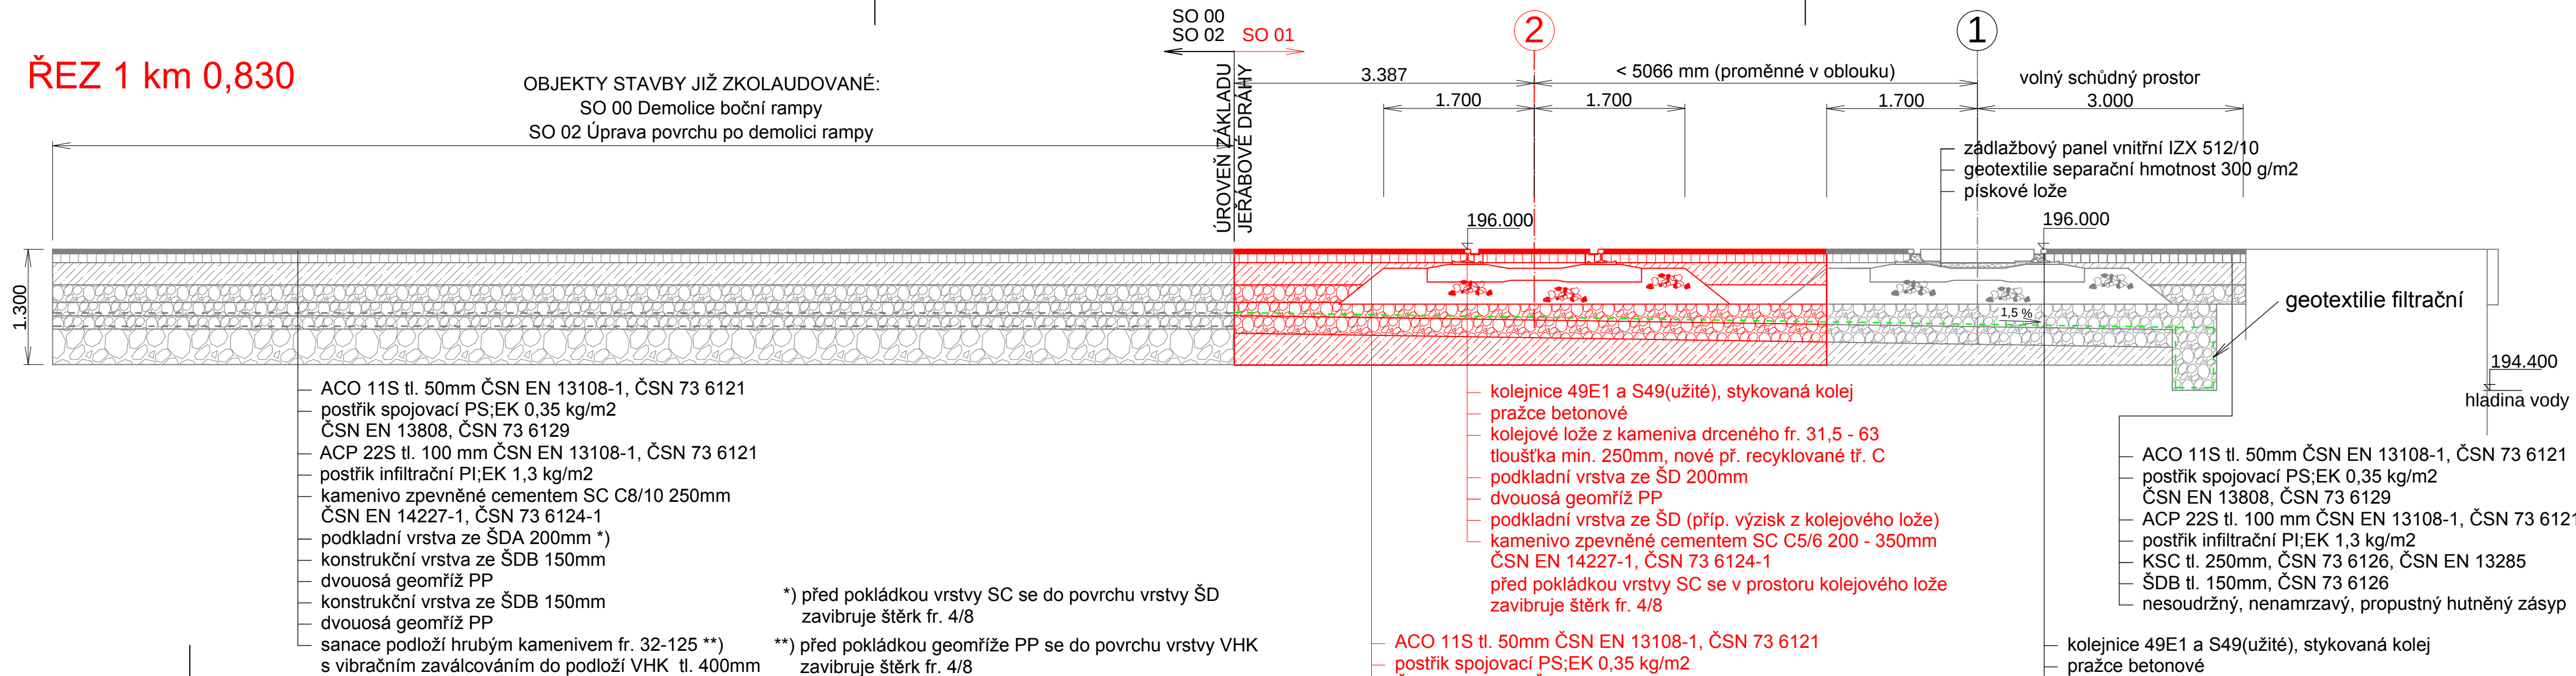


ŘEZ 2 km 0,850

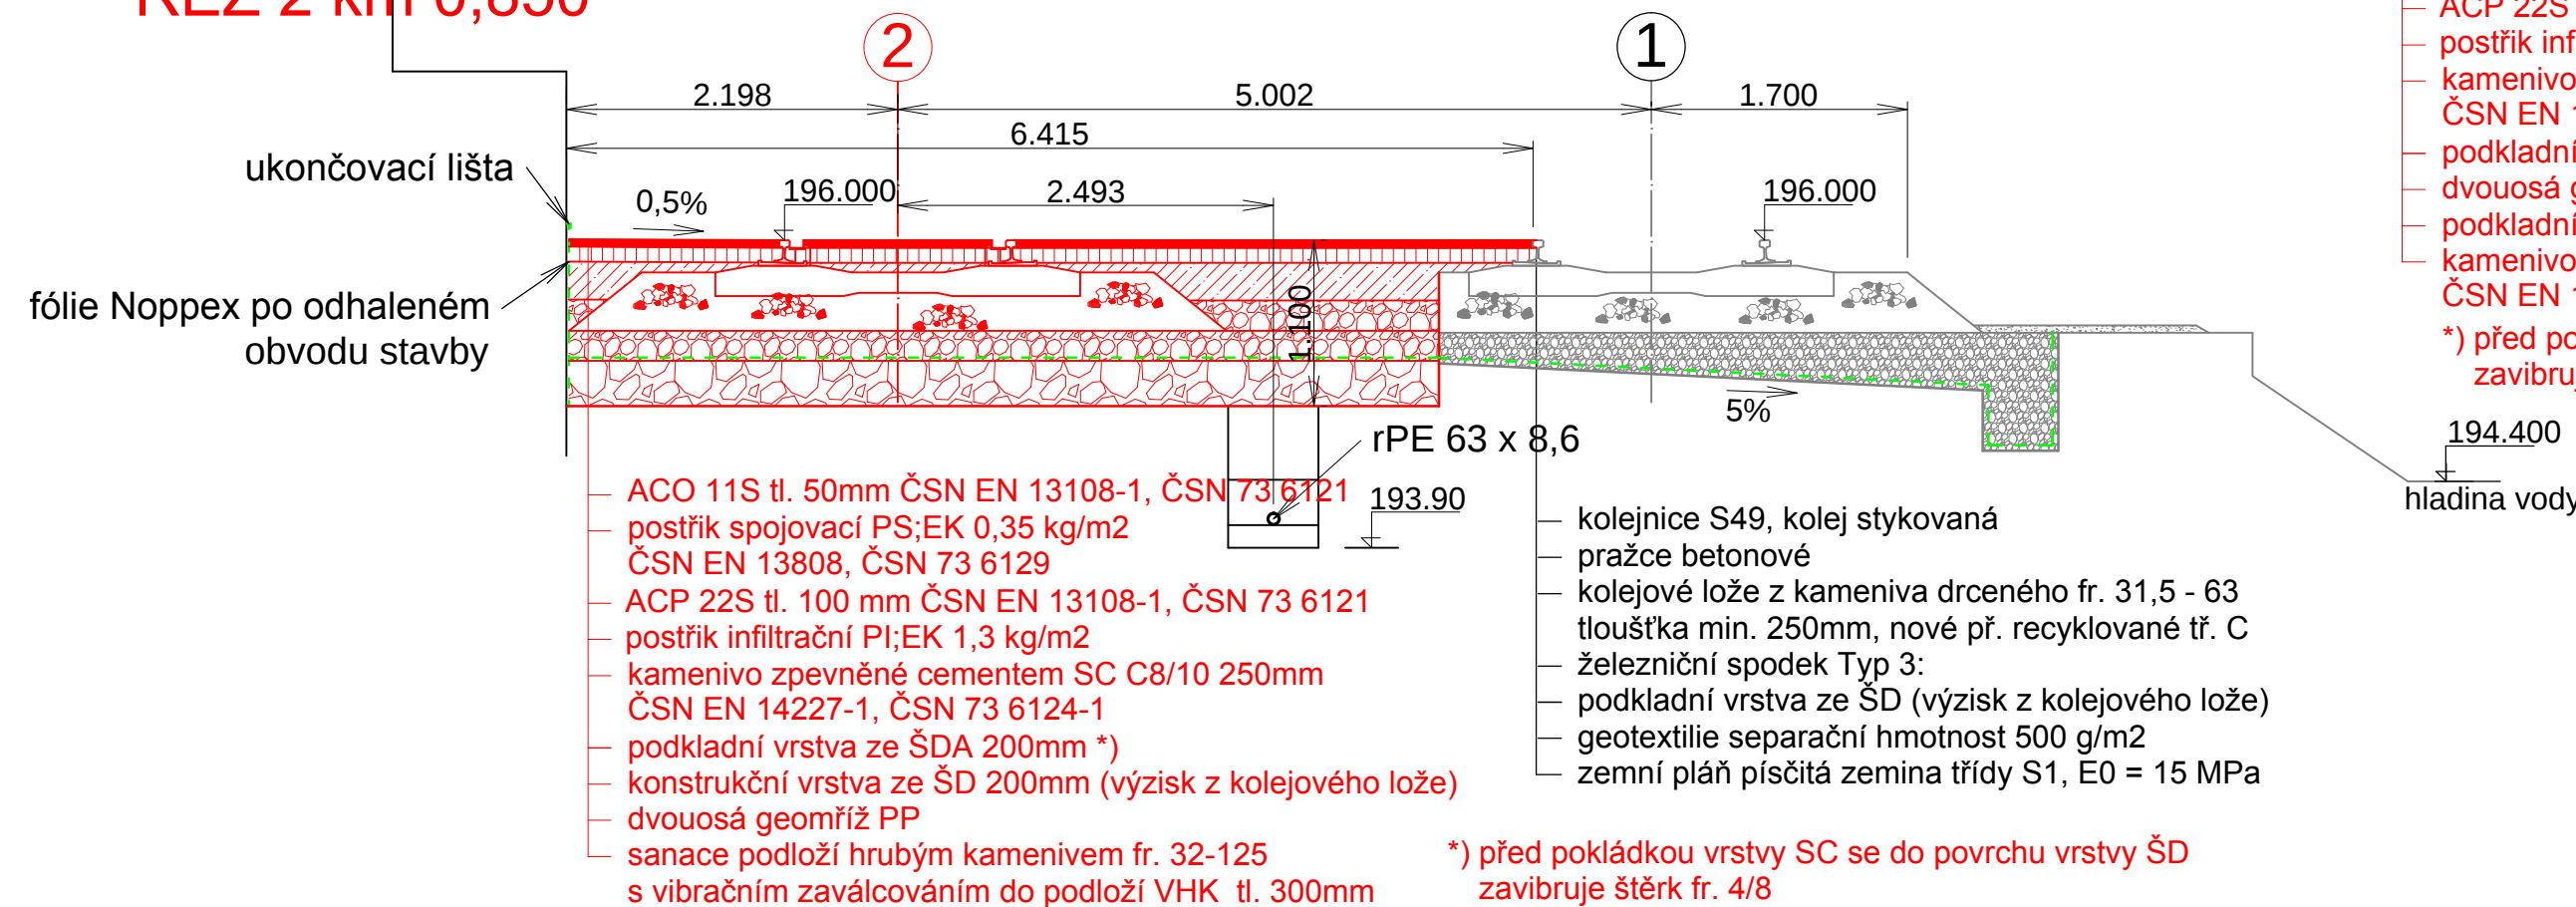

DETAIL ŽLÁBKU PRO OKOLEK  
M = 1 : 5

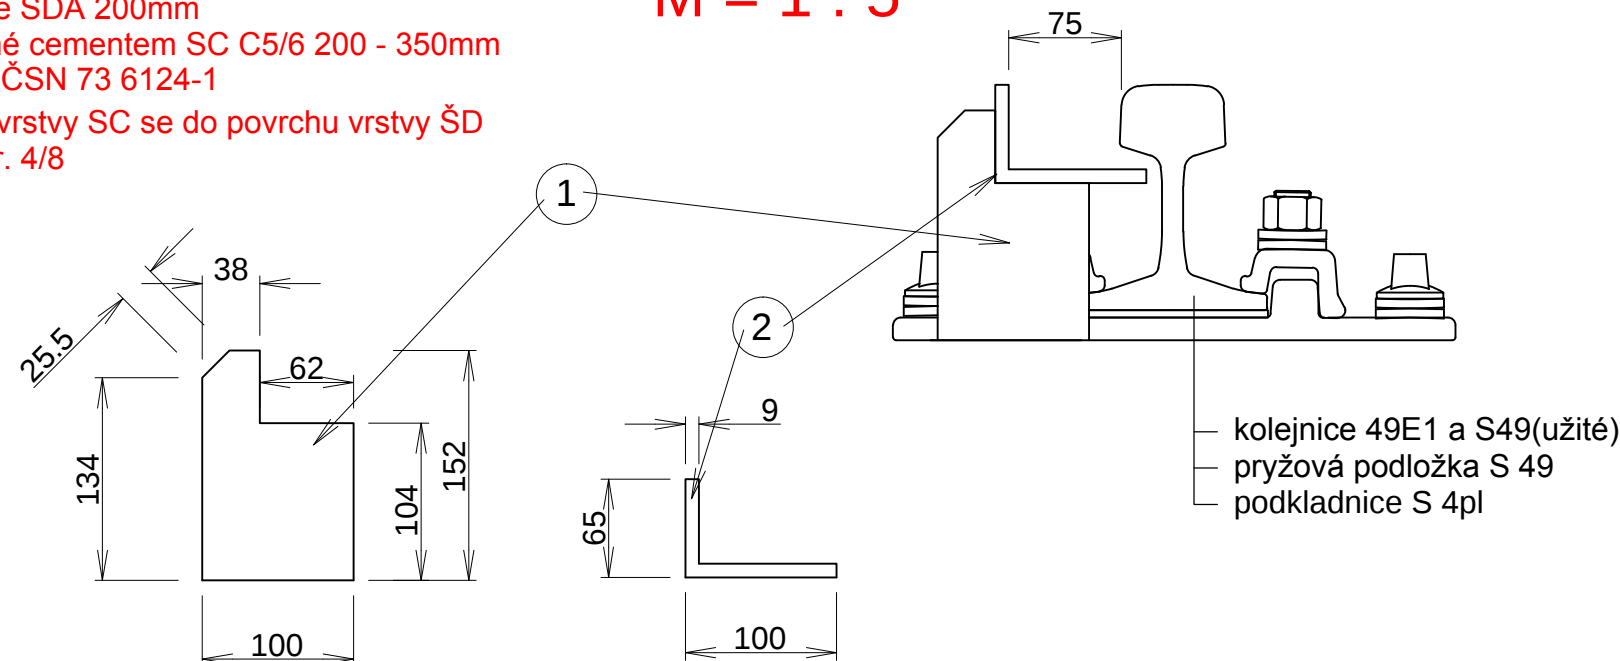

D.2 STAVEBNÍ ČÁST  
D.2.1 SO 01 SPOJKA KOLEJÍ č.1 a č.2
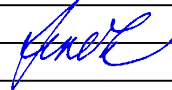
|                                                                           |                  |                                                                                       |                                                                                       |                                                       |
|---------------------------------------------------------------------------|------------------|---------------------------------------------------------------------------------------|---------------------------------------------------------------------------------------|-------------------------------------------------------|
| ZODP. PROJ.:                                                              | ING. JAN JEŽEK   |  |  | ING. JAN JEŽEK<br>Bajkalská 672/14<br>100 00 Praha 10 |
| NAVRHL:                                                                   | ING. JAN JEŽEK   |                                                                                       |                                                                                       |                                                       |
| KRESLIL:                                                                  | ING. JAN JEŽEK   |                                                                                       |                                                                                       |                                                       |
| KONTROLA:                                                                 | ING. JAN JEŽEK   |                                                                                       |                                                                                       |                                                       |
| KRAJ: Středočeský                                                         |                  |                                                                                       | AO ČKAIT:                                                                             | 0004685                                               |
| OBJEDNATEL: T-PORT, spol. s r.o., Jankovcova 6, 170 04 Praha 7            |                  |                                                                                       | IČ:                                                                                   | 6310 5675                                             |
|                                                                           |                  |                                                                                       | DIČ:                                                                                  | CZ530906153                                           |
| Dokončení překladiště KD Kolín<br>dokončení modernizace vlečkových kolejí |                  |                                                                                       | DATUM:                                                                                | 03/2020                                               |
|                                                                           |                  |                                                                                       | ZAKÁZKA:                                                                              | 528/2019                                              |
|                                                                           |                  |                                                                                       | STUPEŇ:                                                                               | PDPS                                                  |
|                                                                           |                  |                                                                                       | FORMÁT:                                                                               | 4A4                                                   |
| CHARAKTERISTICKÉ PŘÍČNÉ ŘEZY                                              | ČÁST DOK.: D.2.1 |                                                                                       | MĚŘITKO:<br>1 : 50                                                                    | PŘÍL. Č.: 4                                           |