
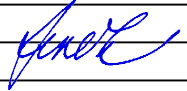


ZÁSADY ORGANIZACE VÝSTAVBY

ZODP. PROJ.:	ING.JAN JEŽEK			ING. JAN JEŽEK	
NAVRHL:	ING.JAN JEŽEK			Bajkalská 672/14	
KRESLIL:	ING.JAN JEŽEK			100 00 Praha 10	
KONTROLA:	ING.JAN JEŽEK				
KRAJ: Středočeský			AO ČKAIT:	0004685	
OBJEDNATEL: T-PORT, spol. s r.o., Jankovcova 6, 170 04 Praha 7			IČ:	6310 5675	
			DÍČ:	CZ530906153	
Dokončení překladiště KD Kolín - Kolej č. 1a Úprava nájezdu na lodní rampu			DATUM:	10/2020	
			ZAKÁZKA:	549/2020	
			STUPEŇ:	PDPS	
			FORMÁT:	4A4	
PŘÍČNÉ ŘEZY		ČÁST DOK.: B.8	MĚŘÍTKO: 1 : 250	PŘÍL.Č.: 4	

Řez km 0,16386

(staničení koleje č. 2a)

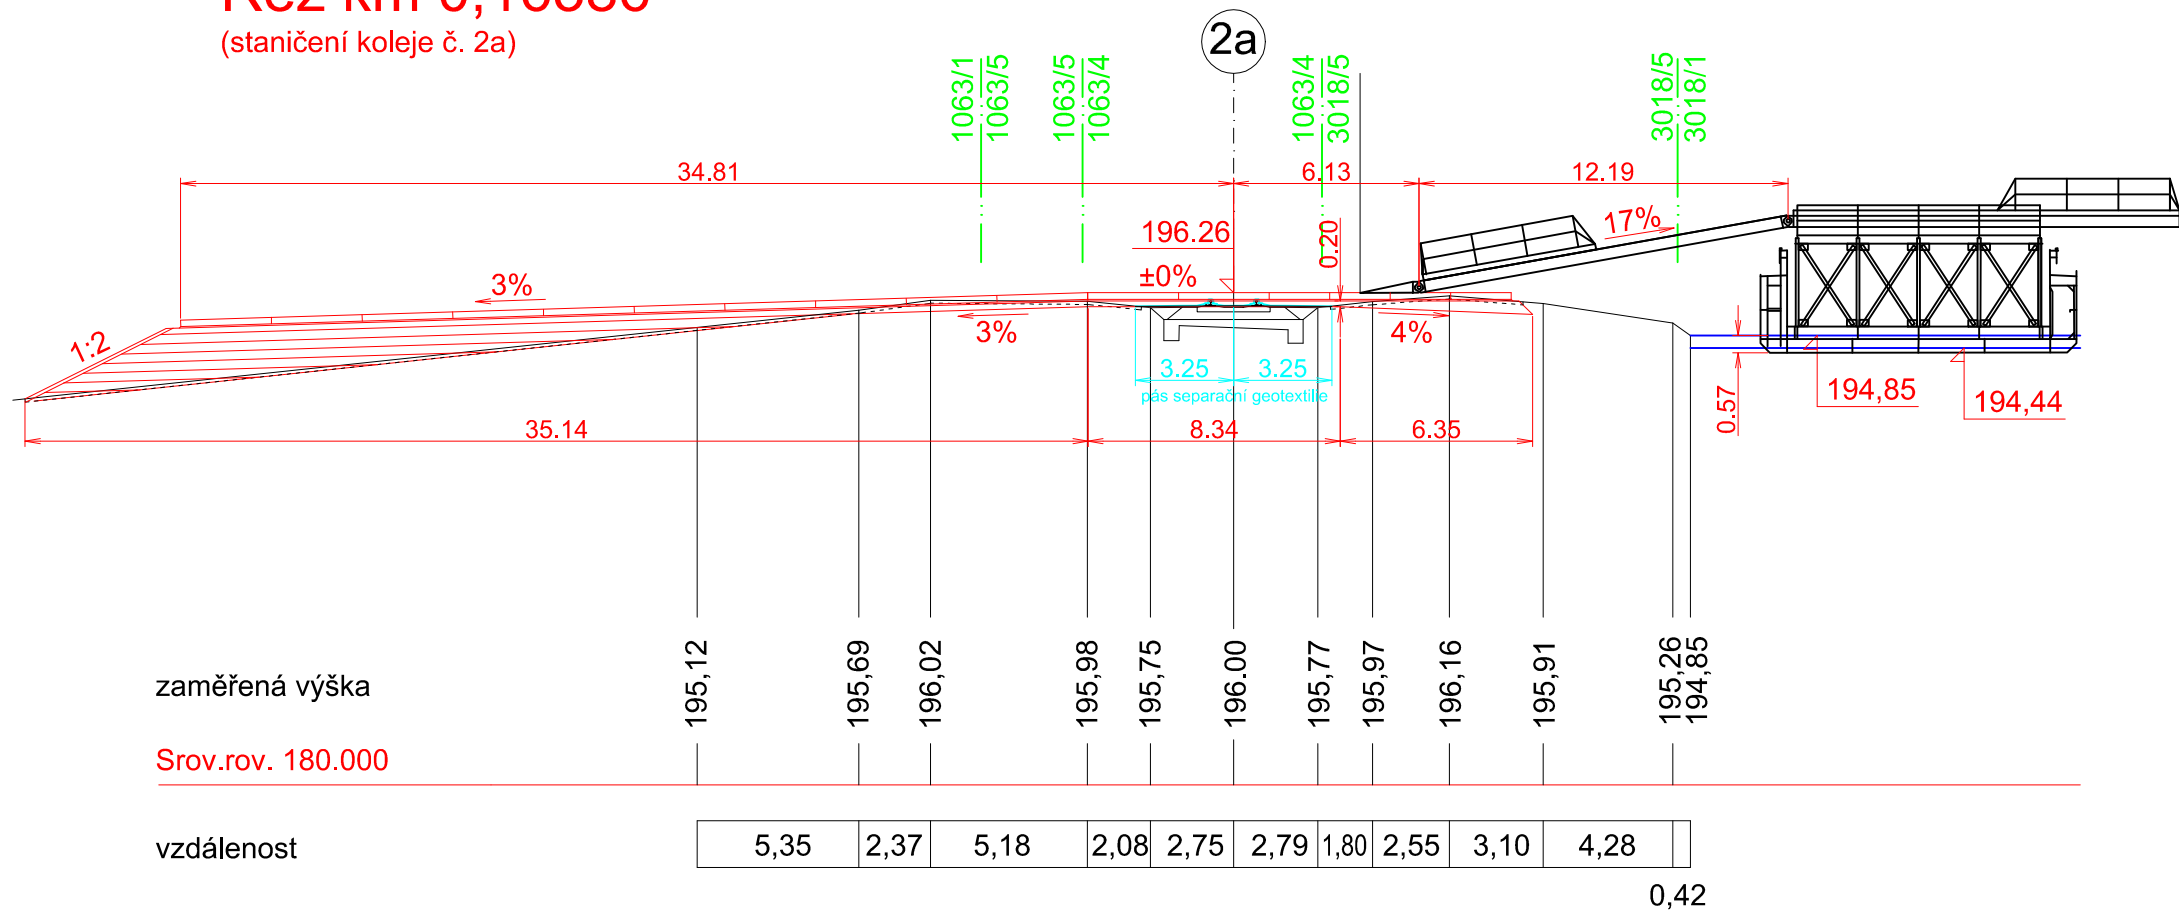


Řez km 0,18185
(staničení koleje č. 2a)

zaměřená výška

Srov.rov. 180.000

vzdálenost

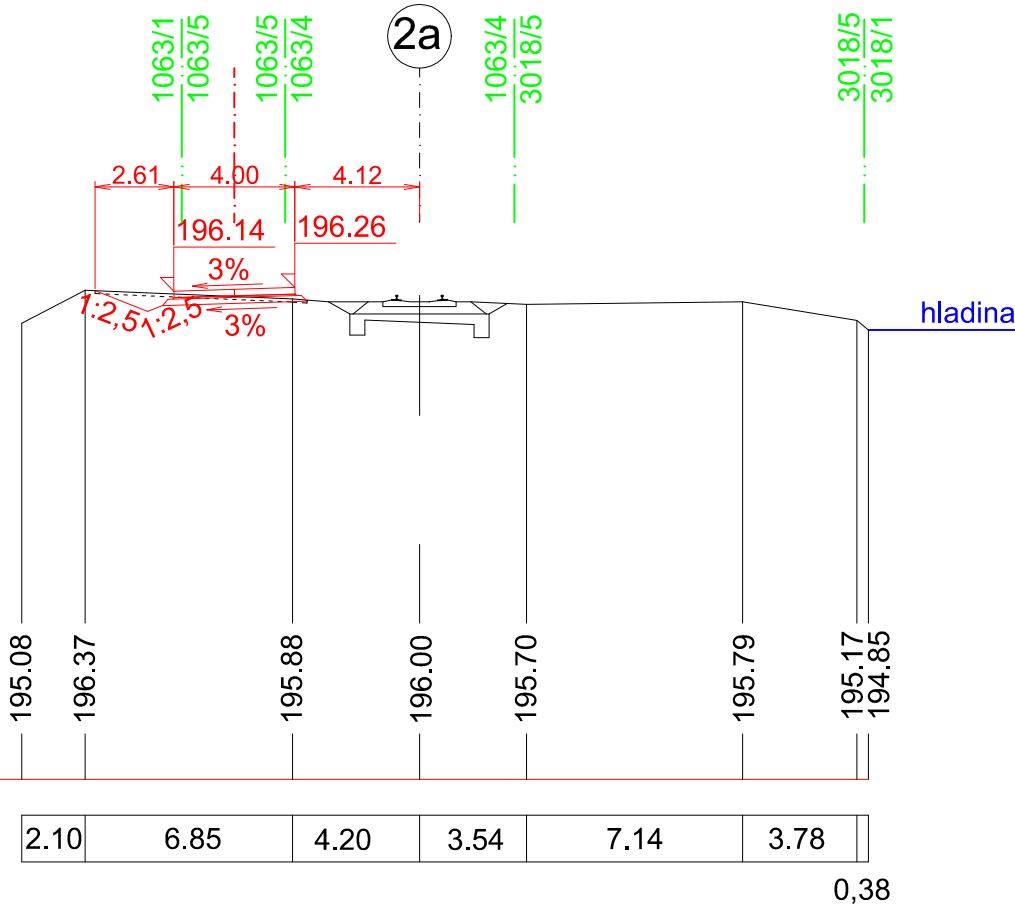

Řez km 0,19538
(staničení koleje č. 2a)

zaměřená výška

Srov.rov. 180.000

vzdálenost

