
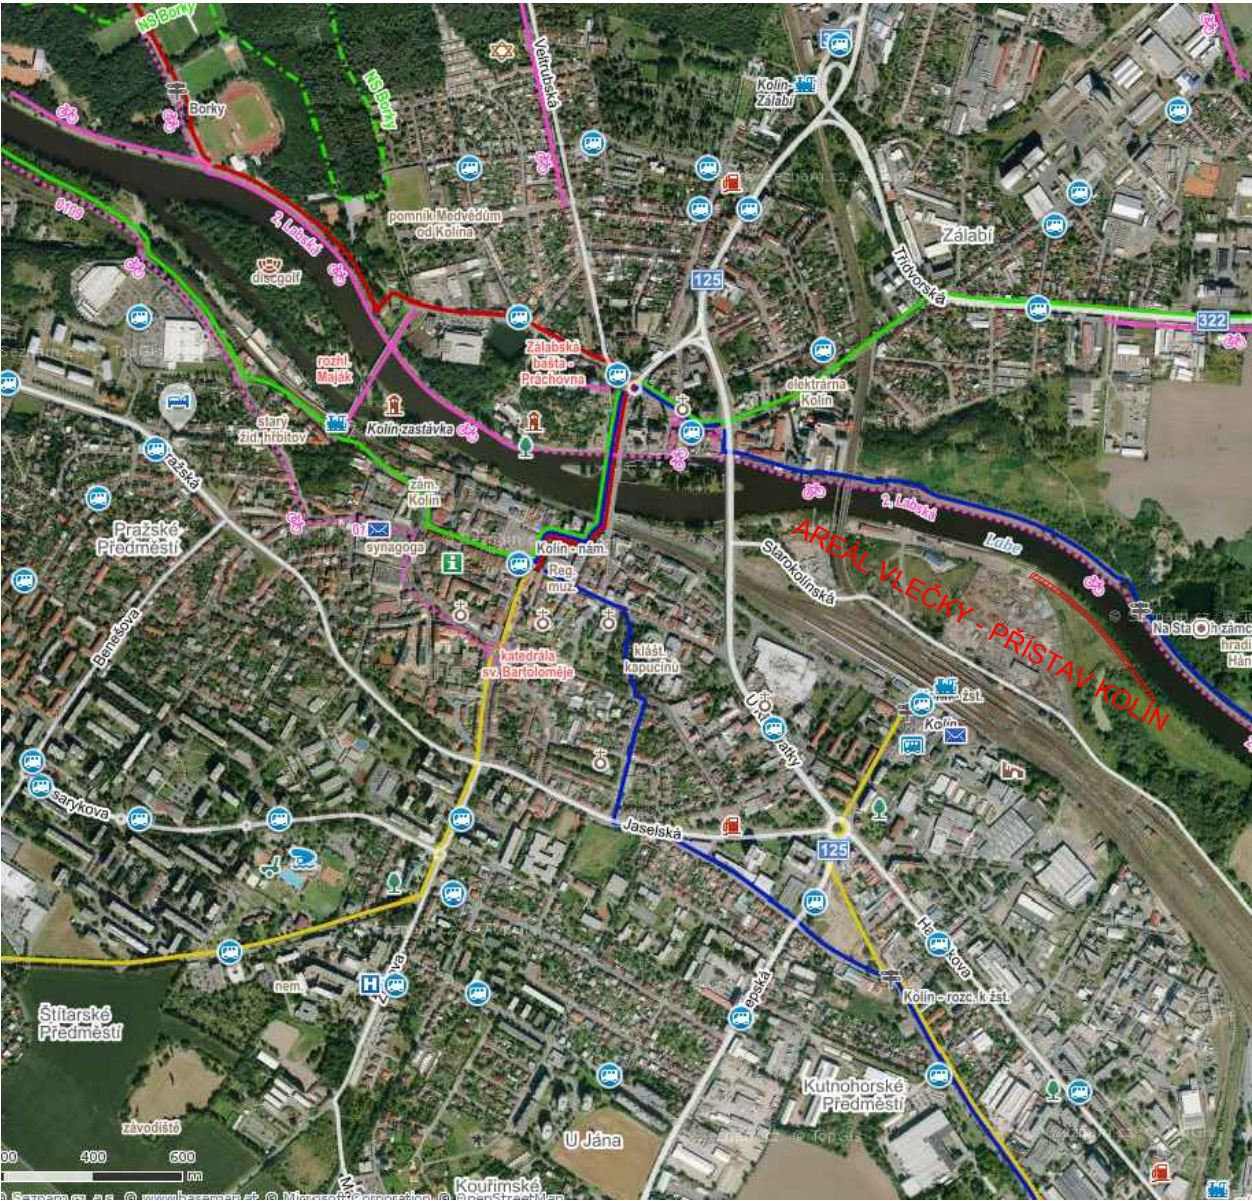
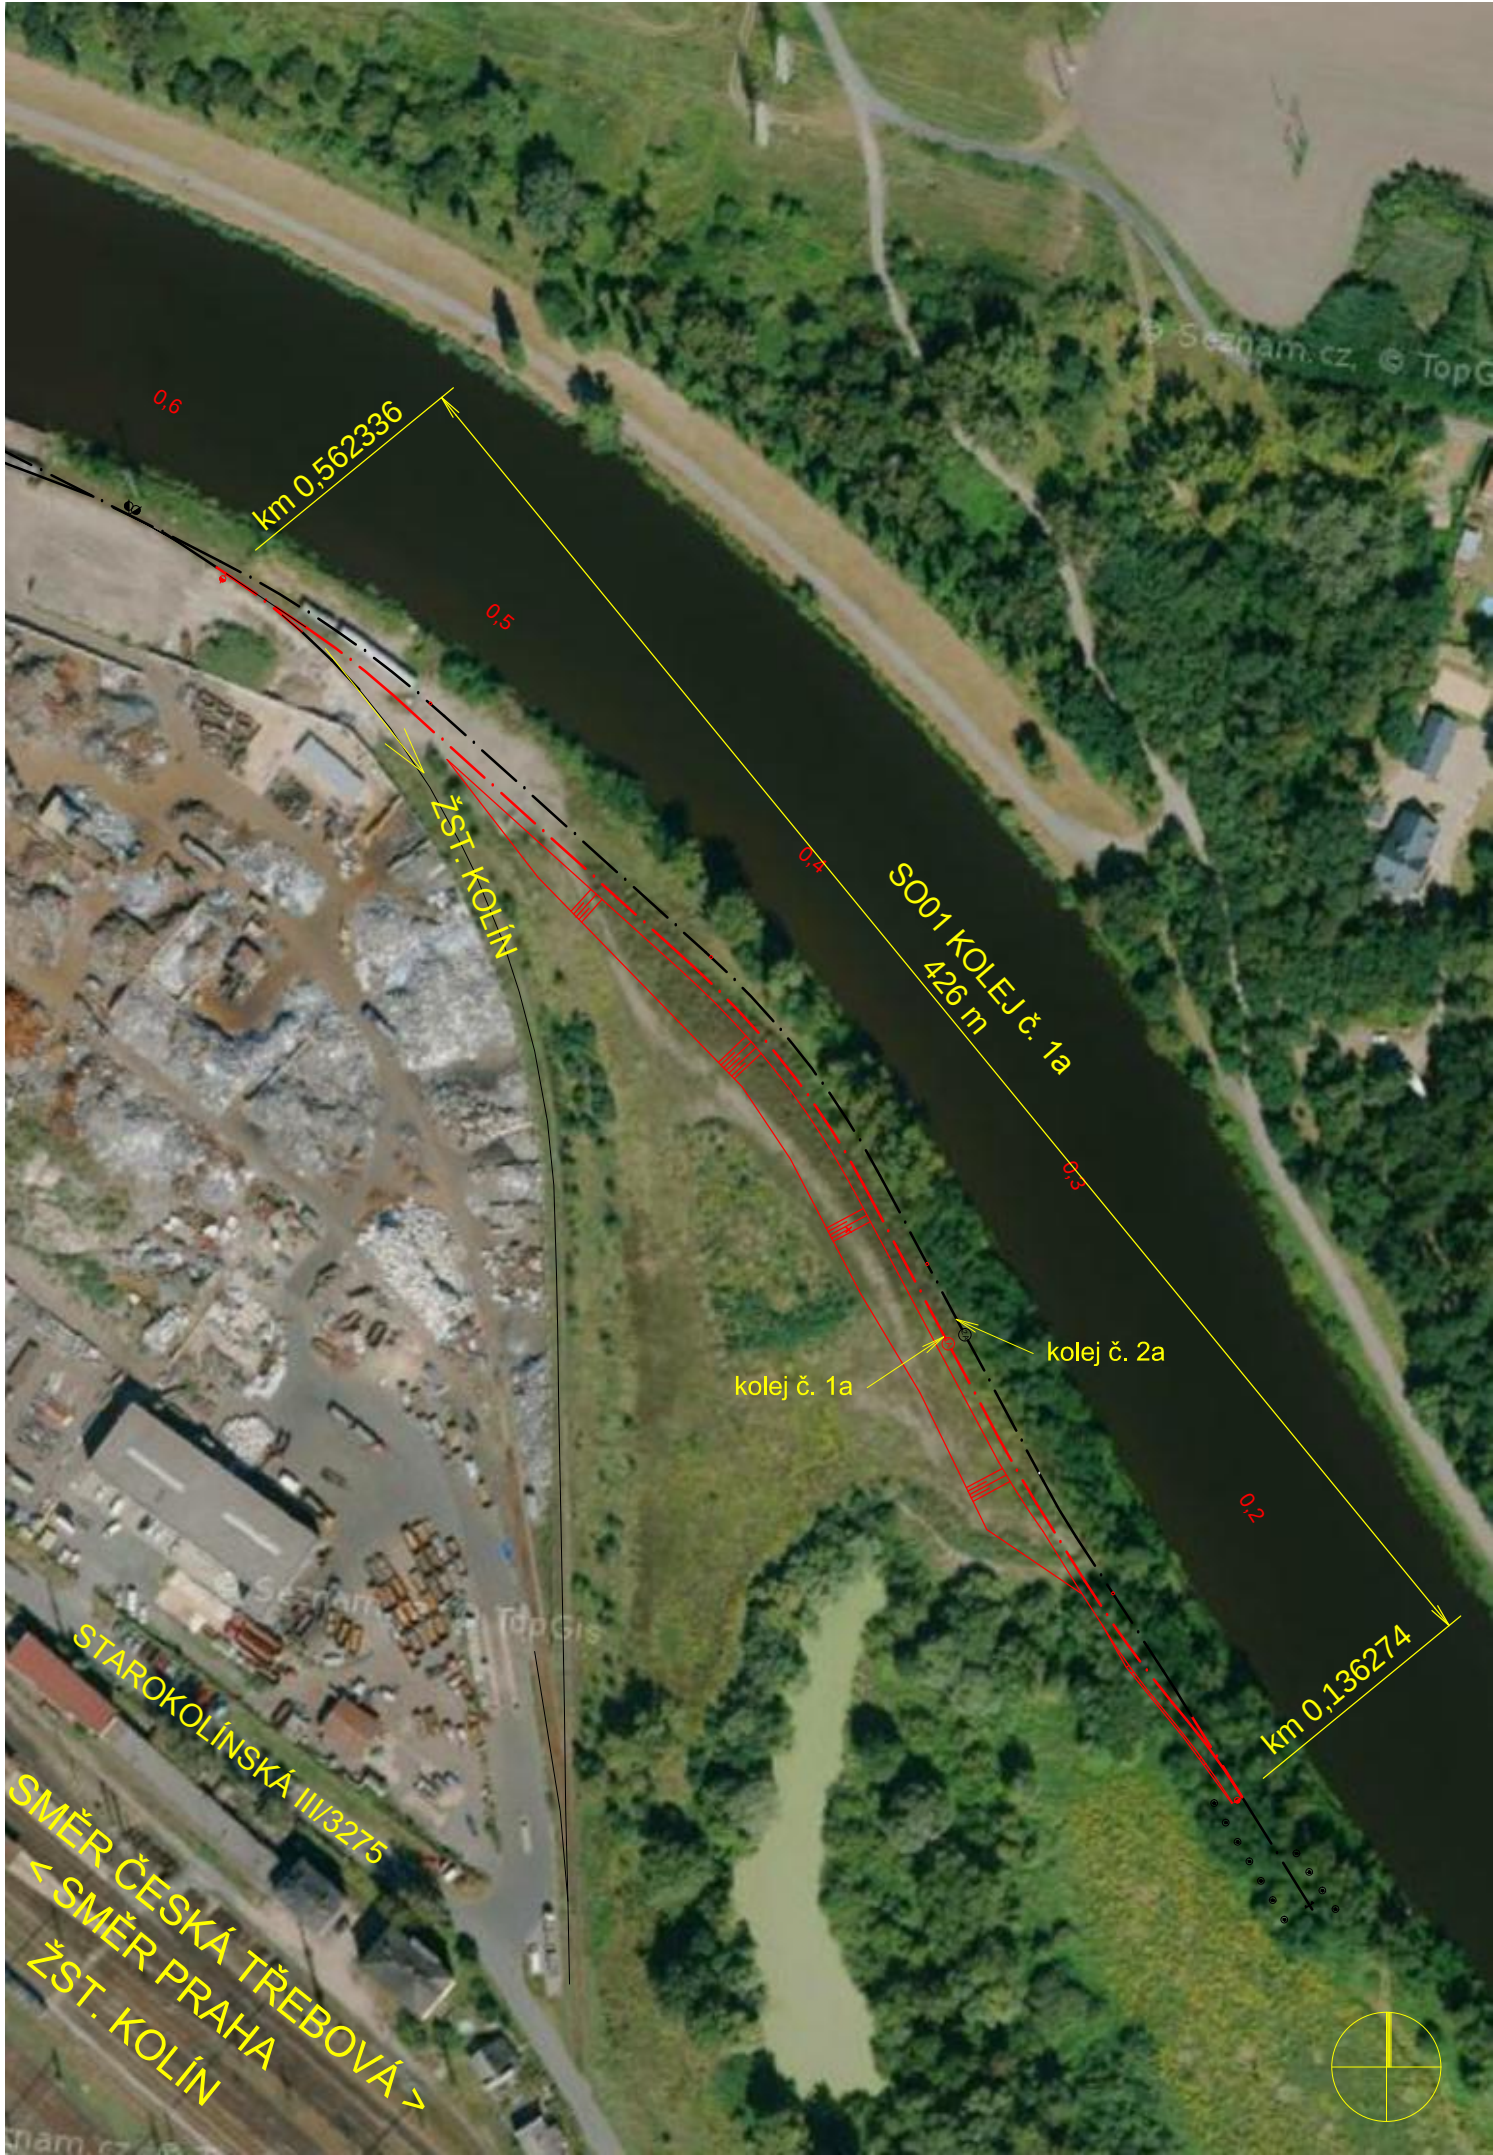
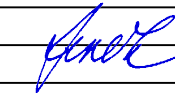


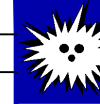

ZODP. PROJ.:	ING. JAN JEŽEK			ING. JAN JEŽEK	
NAVRHL:	ING. JAN JEŽEK			Bajkalská 672/14	
KRESLIL:	ING. JAN JEŽEK			100 00 Praha 10	
KONTROLA:	ING. JAN JEŽEK			AO ČKAIT:	0004685
KRAJ: Středočeský			IČ:	6310 5675	
OBJEDNATEL: T-PORT, spol. s r.o., Jankovcova 6, 170 04 Praha 7			DIČ:	CZ530906153	
Dokončení překladiště KD Kolín Kolej č. 1a			DATUM:	09/2019	
			ZAKÁZKA:	530/2019	
			STUPEŇ:	DPS	
			FORMÁT:	2A4	
SITUAČNÍ VÝKRES ŠIRŠÍCH VZTAHŮ		ČÁST DOK.: C	MĚŘITKO: 1 : 2 000	PŘÍL.Č.: 1	