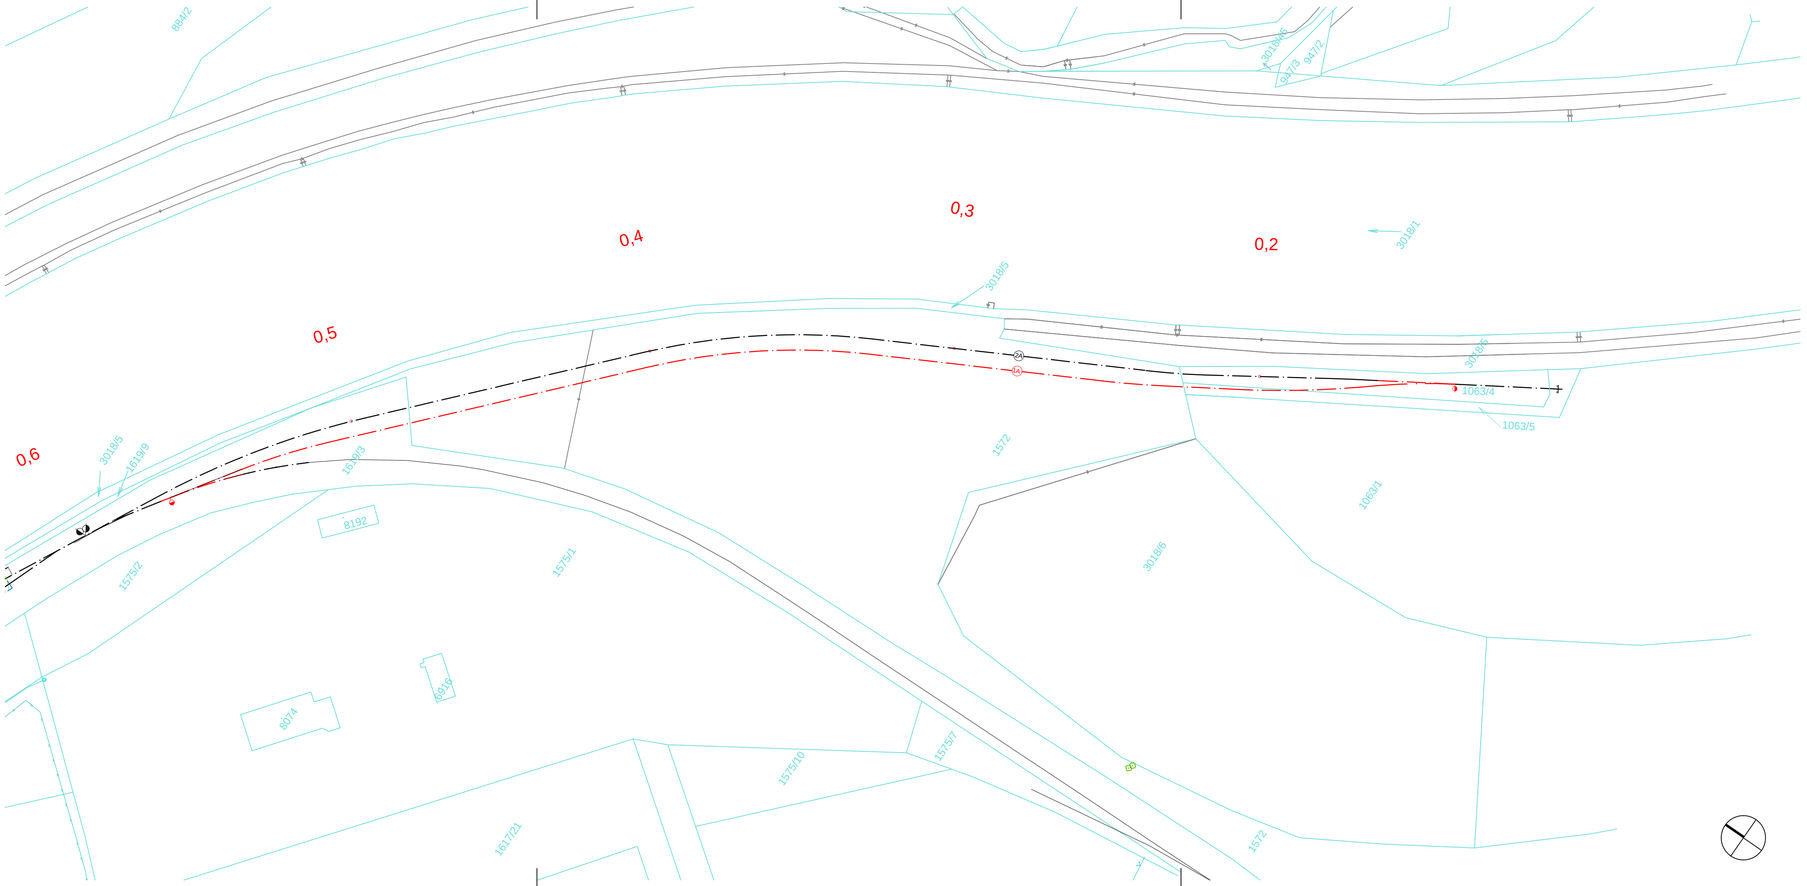

VYSVĚTLIVKY:

OSA NOVÉ KOLEJE

OSY STÁVAJÍCÍCH KOLEJÍ

parcelní číslo	výměra m²	způsob využití	druh pozemku	poznámka
1619/13	21 739	ostatní komunikace	ostatní plocha	
1572	23 190	neplodná půda	ostatní plocha	
1063/4	987	dráha	ostatní plocha	
1063/5	513	neplodná půda	ostatní plocha	

C. SITUAČNÍ VÝKRESY

ZODP. PROJ.:	ING.JAN JEŽEK		ING. JAN JEŽEK Bajkalská 672/14 100 00 Praha 10
NAVRHL:	ING.JAN JEŽEK		
KRESLIL:	ING.JAN JEŽEK		
KONTROLA:	ING.JAN JEŽEK		
KRAJ: Středočeský			AO ČKAIT: 0004685
OBJEDNATEL: T-PORT, spol. s r.o., Jankovcova 6, 170 04 Praha 7			IČ: 6310 5675
			DIČ: CZ530906153
Dokončení překladiště KD Kolín Kolej č. 1a			DATUM: 09/2019
			ZAKÁZKA: 530/2019
			STUPEŇ: DPS
			FORMÁT: 4A4
KATASTRÁLNÍ SITUAČNÍ VÝKRES	ČÁST DOK.: C		MĚŘÍTKO: 1 : 1000 / PŘÍL.Č.: 2