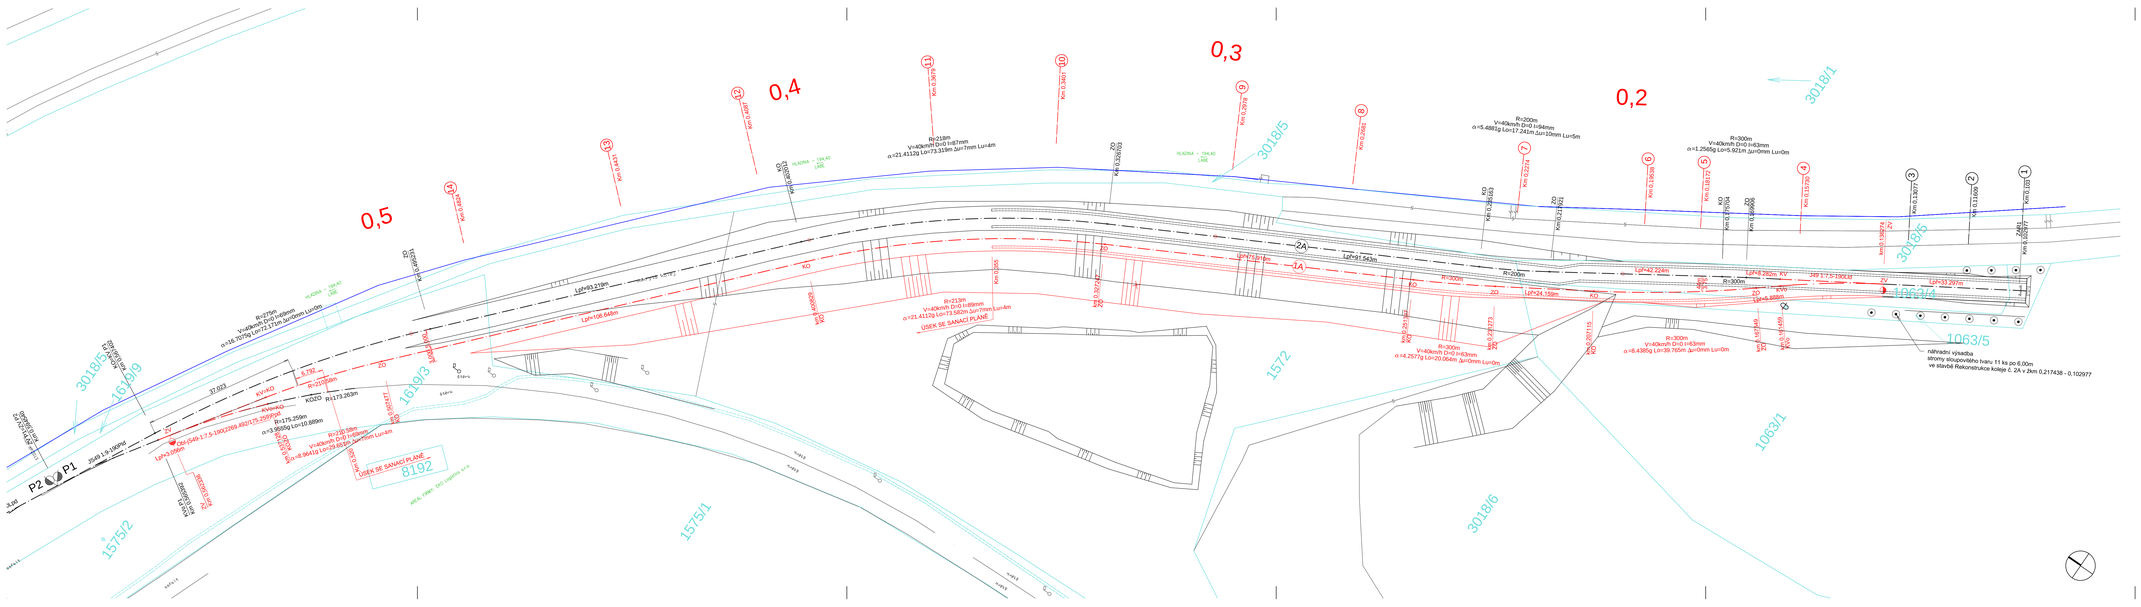

VYSVĚTLIVKY:

- OSA NOVÉ KOLEJE
- OSY STÁVAJÍCÍCH KOLEJÍ
- VSAKOVACÍ RÝHY - NOVÉ
- VSAKOVACÍ RÝHY - STÁVAJÍCÍ

C. SITUAČNÍ VÝKRESY

ZODP. PROJ.:	ING.JAN JEŽEK		ING. JAN JEŽEK Bajkalská 672/14 100 00 Praha 10
NAVRHL:	ING.JAN JEŽEK		
KRESLIL:	ING.JAN JEŽEK		
KONTROLA:	ING.JAN JEŽEK		AD CKAIT: 0004665
KRAJ: Středočeský			IČ: 6310 9675
OBJEDNATEL: T-PORT, spol. s r.o., Jankovcova 6, 170 04 Praha 7			DIČ: CZ6309069153
Dokončení překladiště KD Kolín Kolej č. 1a			DATUM: 09/2019
			ZAKÁZKA: 530/2019
			STUPEŇ: DPS
			FORMÁT: 6A4
KOORDINAČNÍ SITUAČNÍ VÝKRES	ČÁST DOK.:	C	MĚŘÍTKO: 1 : 500 / PŘÍL. Č.: 3