



Podélný profil koleje č.2a
M 1:1000/100

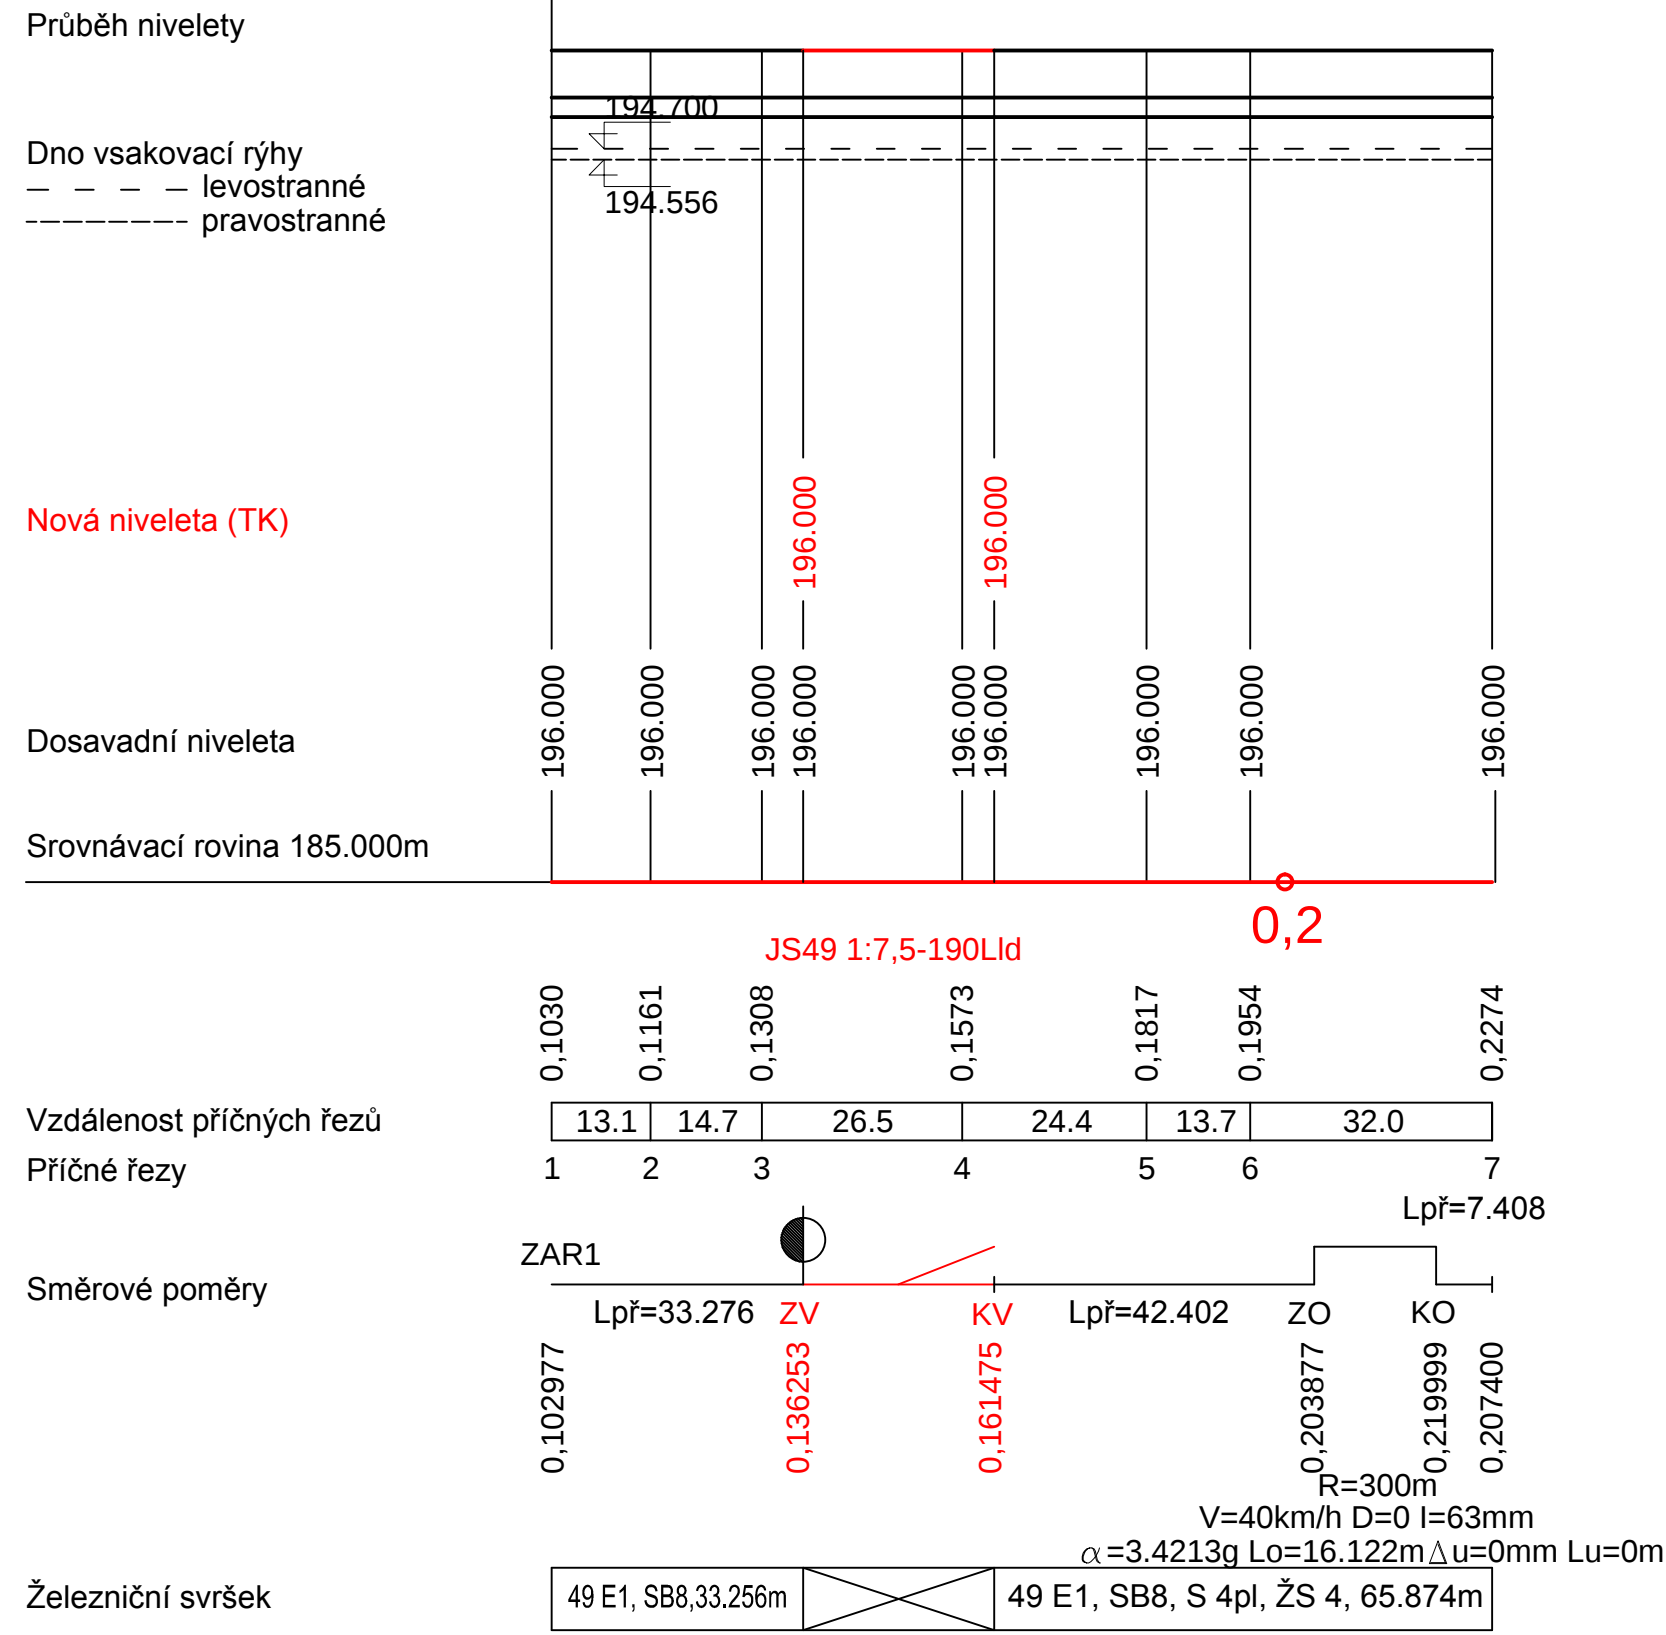

Stavba: "Vlečka - přístav Kolín, Rekonstrukce koleje č. 2a
v žkm 0,217438 - 0,102977"

Podélný profil koleje č.1a
M 1:1000/100

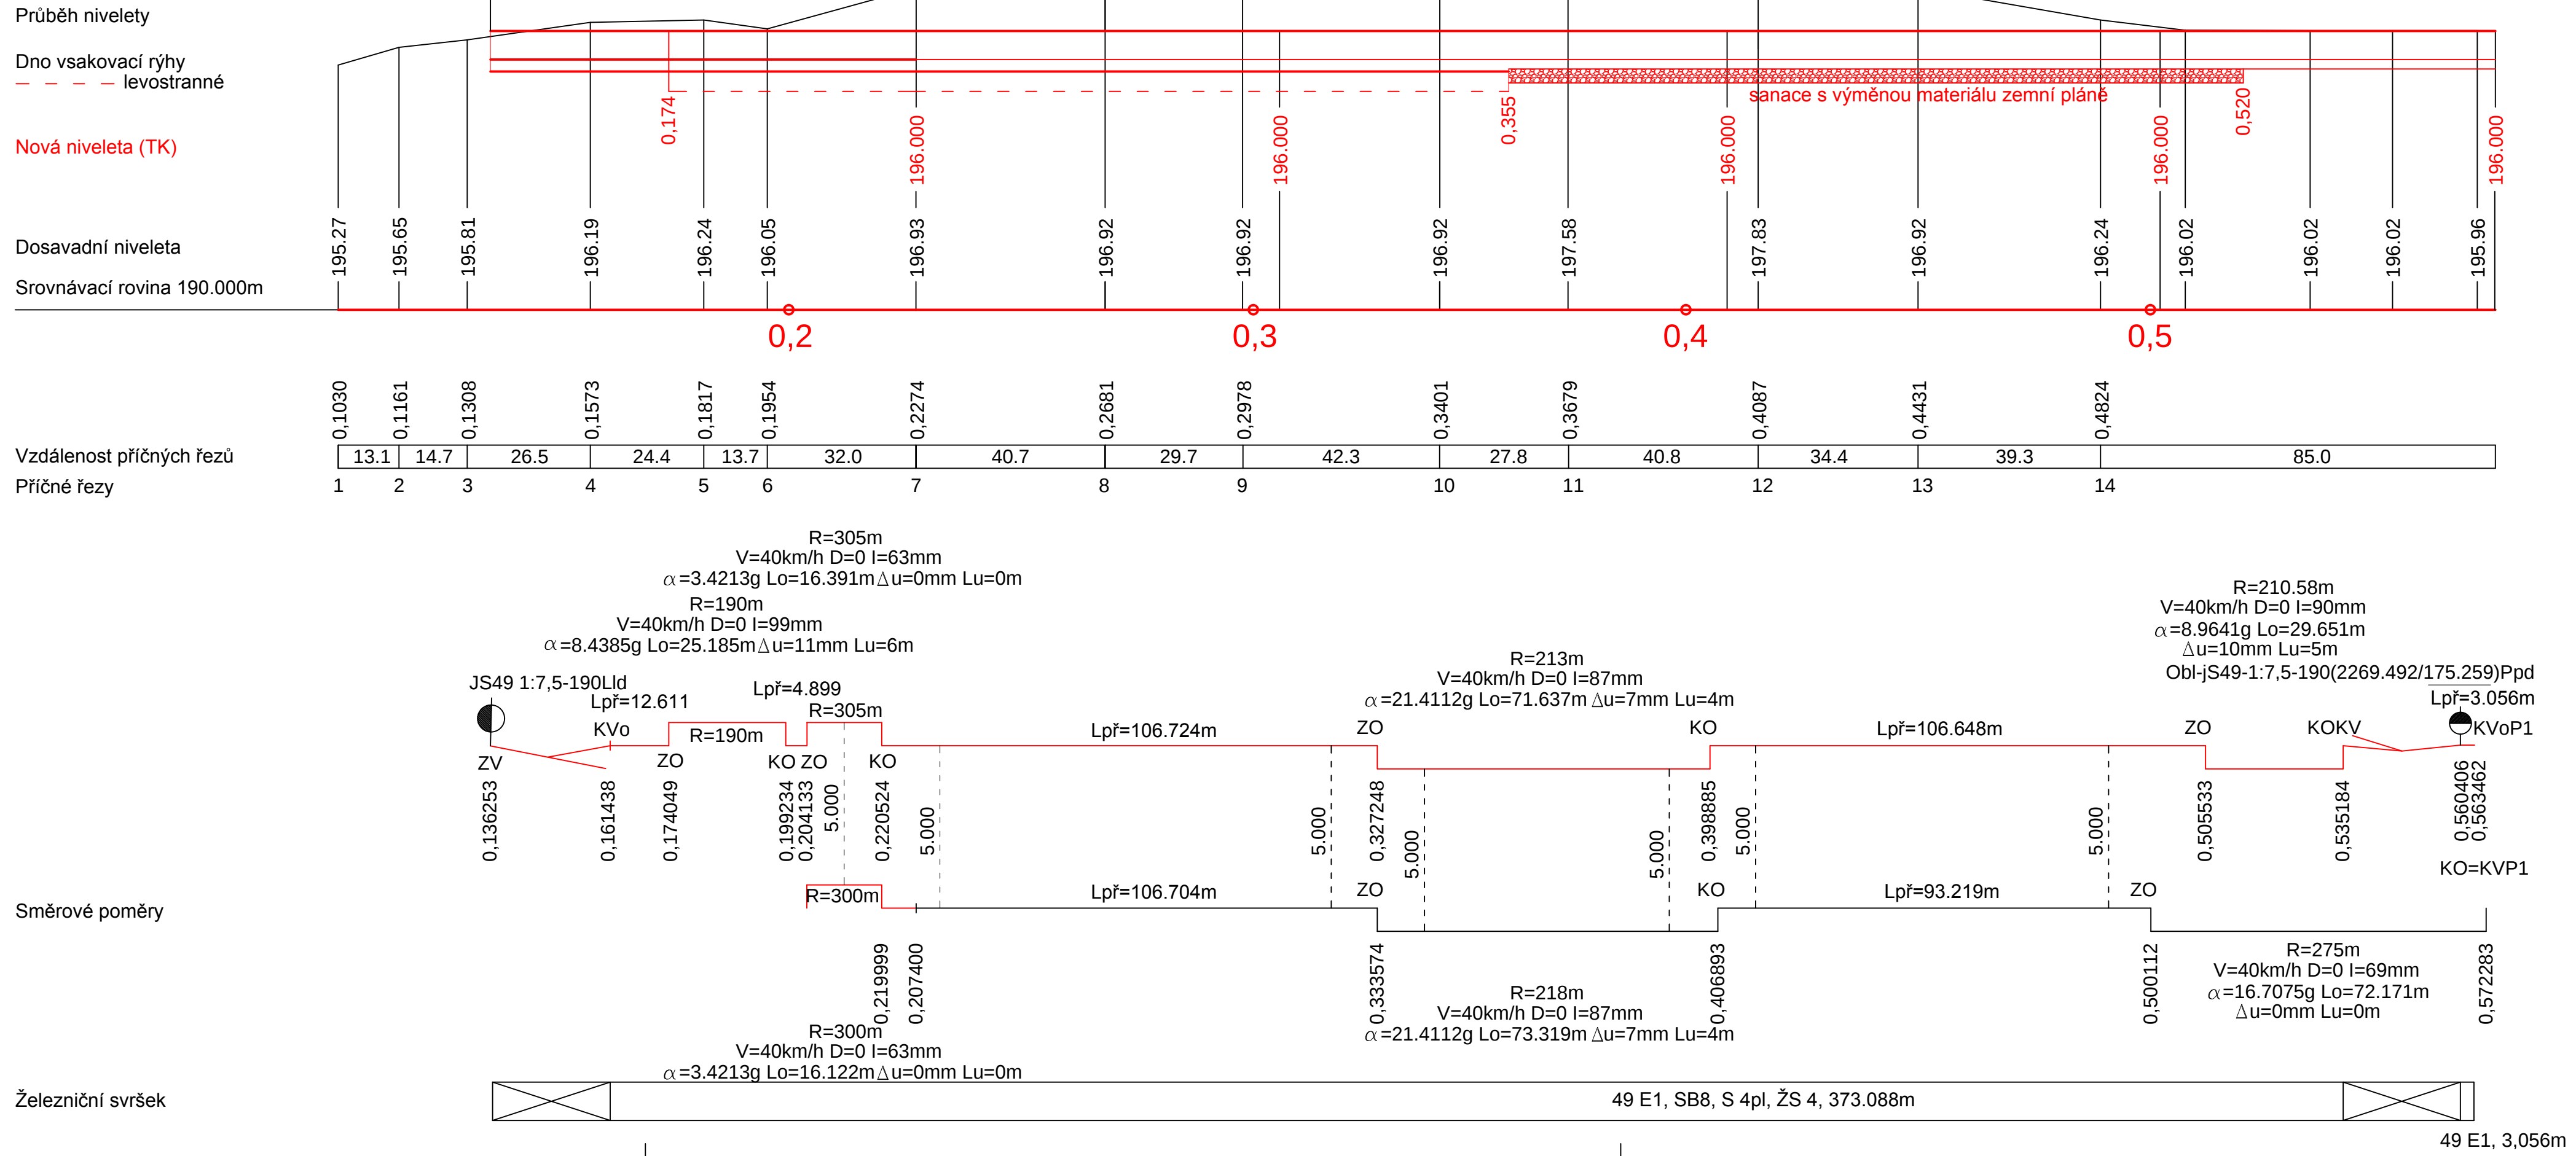

D.2 STAVEBNÍ ČÁST		D.2.1 SO 01 KOLEJ č. 1a	
ZODP. PROJ.:	ING.JAN JEŽEK		ING. JAN JEŽEK Bajkalská 672/14 100 00 Praha 10
NAVRHL:	ING.JAN JEŽEK		
KRESLIL:	ING.JAN JEŽEK		
KONTROLA:	ING.JAN JEŽEK		
KRAJ: Středočeský		AO ČKAIT:	0004685
STAVEBNÍK: T-PORT, Jankovcova 1057/6, 170 04 Praha 7		IČ:	6310 5675
		DIČ:	CZ530906153
Dokončení překladiště KD Kolín Kolej č. 1a		DATUM:	09/2019
		ZAKÁZKA:	530/2019
		STUPĚŇ:	DPS
		FORMÁT:	5A4
PODÉLNÝ PROFIL k.č.1a		ČÁST DOK.:	D.2.1
		MĚŘITKO:	1 : 1 000/100
		PŘÍL.Č.:	3