
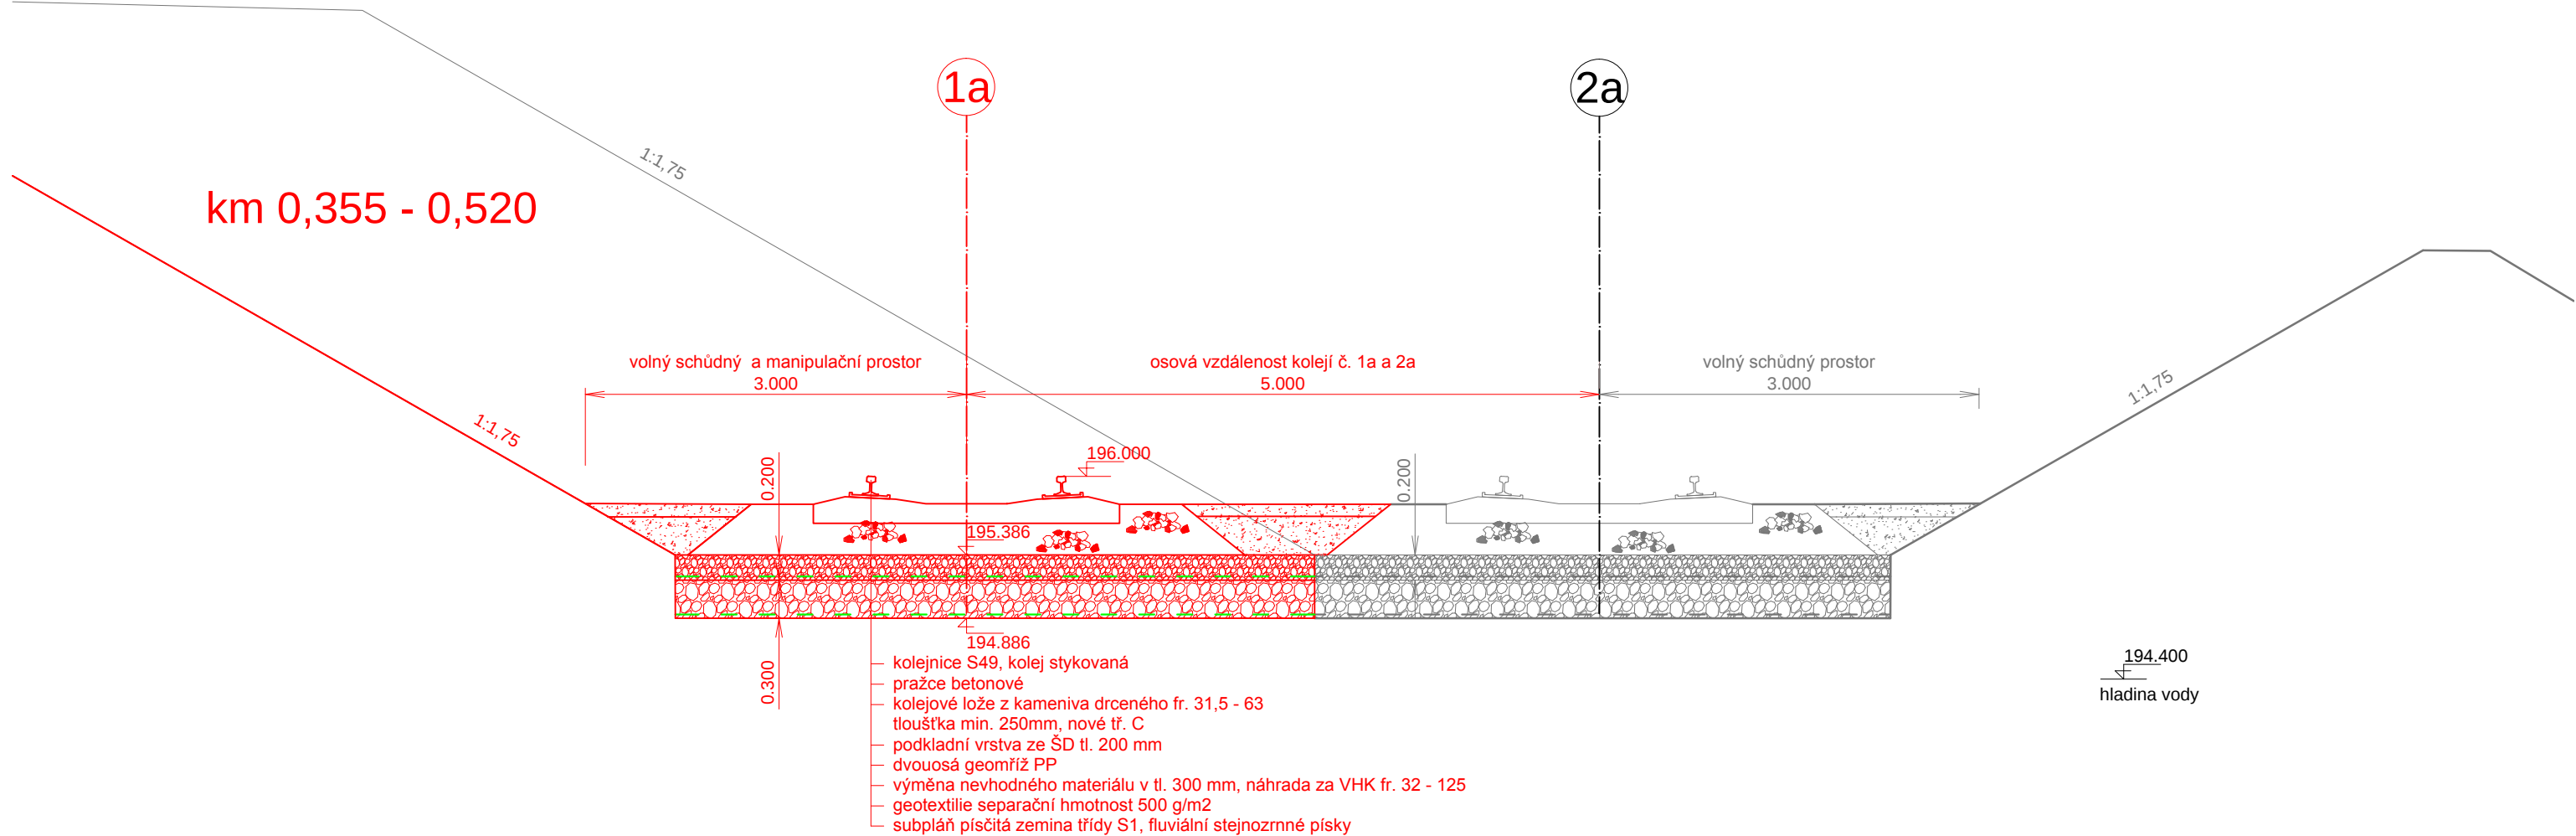
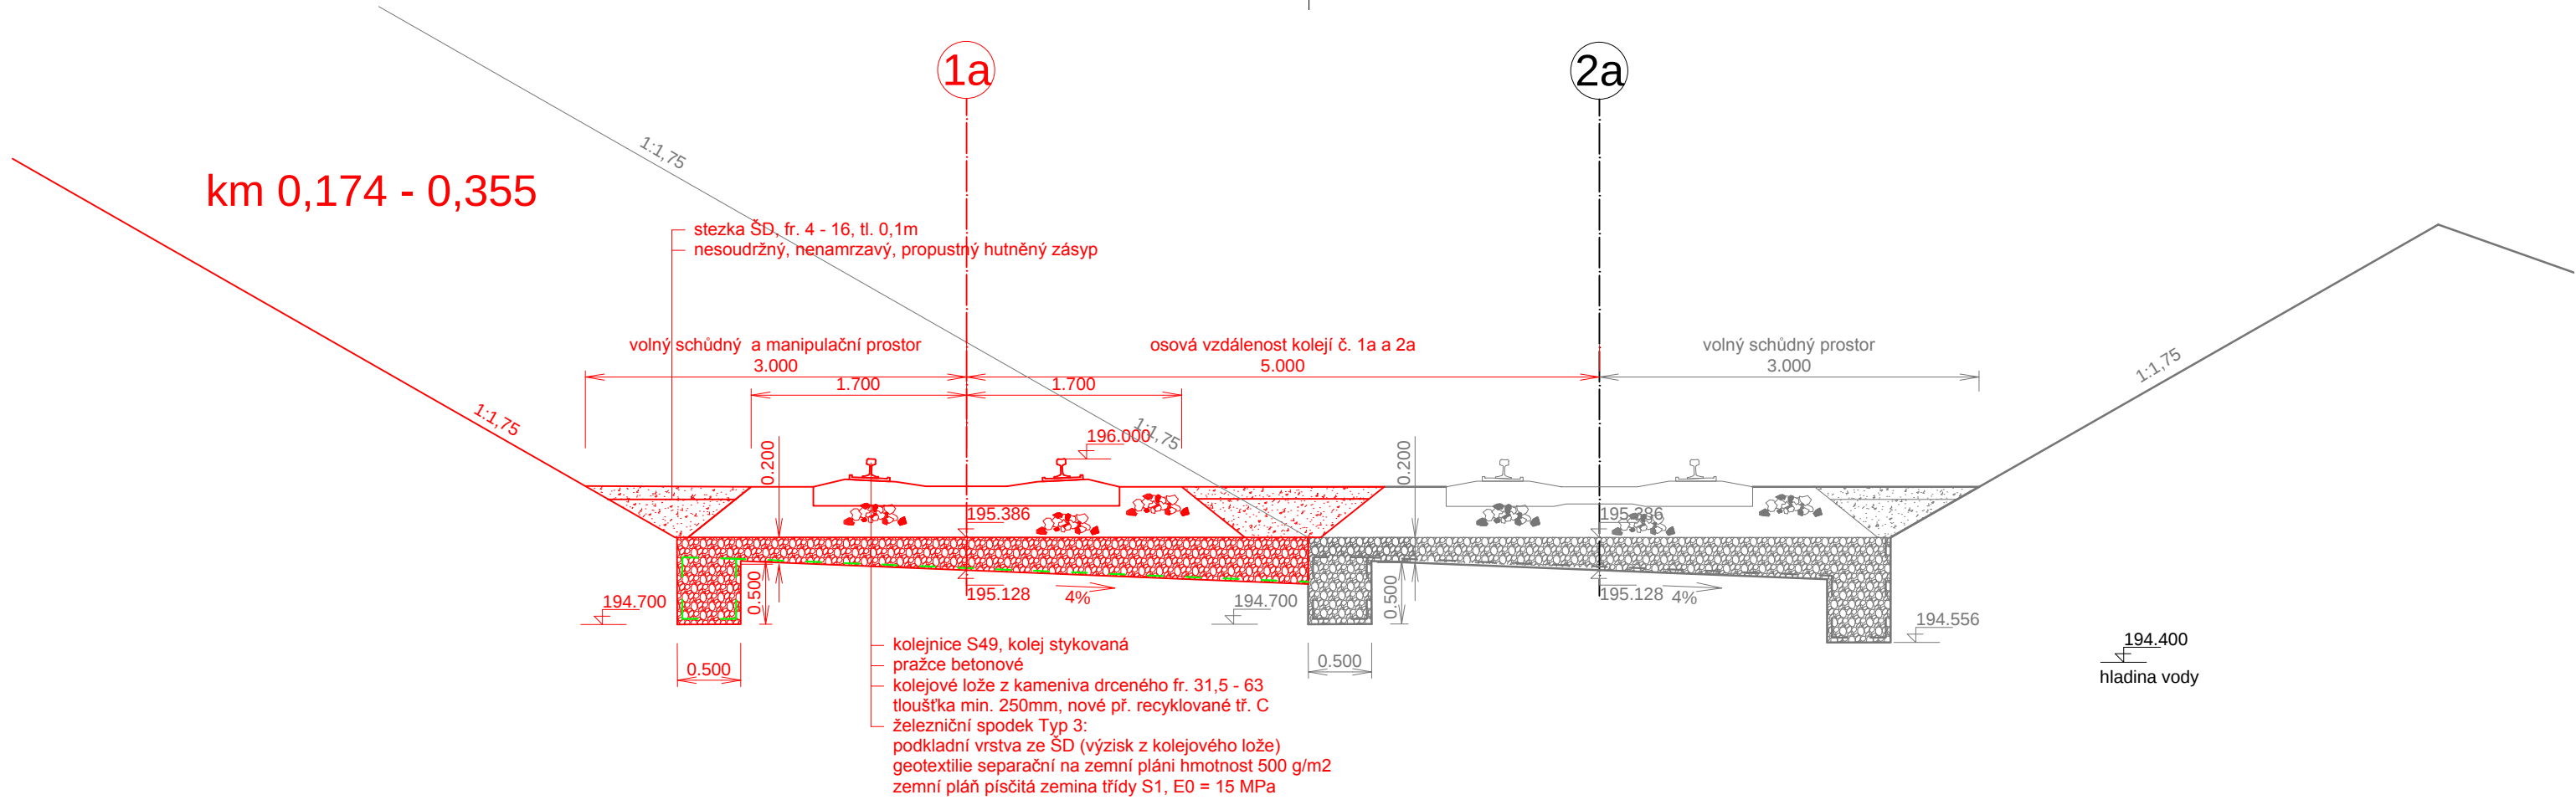


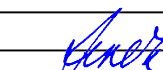

D.2 STAVEBNÍ ČÁST  
D.2.1 SO 01 KOLEJ č. 1a

|                                                      |                |                                                                                       |                                                                                       |                  |   |
|------------------------------------------------------|----------------|---------------------------------------------------------------------------------------|---------------------------------------------------------------------------------------|------------------|---|
| ZODP. PROJ.:                                         | ING. JAN JEŽEK |  |  | ING. JAN JEŽEK   |   |
| NAVRHL:                                              | ING. JAN JEŽEK |                                                                                       |                                                                                       | Bajkalská 672/14 |   |
| KRESLIL:                                             | ING. JAN JEŽEK |                                                                                       |                                                                                       | 100 00 Praha 10  |   |
| KONTROLA:                                            | ING. JAN JEŽEK |                                                                                       |                                                                                       |                  |   |
| KRAJ: Středočeský                                    |                |                                                                                       | AO ČKAIT:                                                                             | 0004685          |   |
| STAVEBNÍK: T-PORT, Jankovcova 1057/6, 170 04 Praha 7 |                |                                                                                       | IČ:                                                                                   | 6310 5675        |   |
|                                                      |                |                                                                                       | DIČ:                                                                                  | CZ530906153      |   |
|                                                      |                |                                                                                       | DATUM:                                                                                | 09/2019          |   |
|                                                      |                |                                                                                       | ZAKÁZKA:                                                                              | 530/2019         |   |
| Dokončení překladiště KD Kolín<br>Kolej č. 1a        |                |                                                                                       | STUPEŇ:                                                                               | DPS              |   |
|                                                      |                |                                                                                       | FORMÁT:                                                                               | 3A4              |   |
|                                                      |                |                                                                                       | MĚŘITKO:                                                                              | 1 : 50           |   |
| CHARAKTERISTICKÝ PŘÍČNÉ ŘEZY                         |                | ČÁST DOK.: D.2.1                                                                      | MĚŘITKO:                                                                              | PŘÍL.Č.:         | 4 |