



TABULKA MÍSTNOSTÍ

Č.M.	MÍSTNOST	V.MÍSTN. (m)	PLOCHA (m²)	PODL. č.	PODLAHA	POZNÁMKA
1.1	CHODBA	v.p.348 v.v. 365	4,6	P1	KAMENNÁ DLAŽBA	STÁVAJÍCÍ DLAŽBU DEMONTOVAT A ZNOVU OSADIT NA NOVÝ PODKLAD
1.2	POHOTOVOSTNÍ WC		1,3	P2	KERAMICKÁ DLAŽBA	NOVÁ SKLADBA S TEPELNOU IZOLACÍ
1.3	SÁL (LOŽ)	v.p.563 v.v. 820	55,7	P1	KAMENNÁ DLAŽBA	STÁVAJÍCÍ V ČÁSTI PLOCHY DEMONTOVAT A ZNOVU OSADIT NA NOVÝ PODKLAD
1.4	PÓDIUM (PRESBYTÁŘ)	v.p.563 v.v. 724	13,0	P1	KAMENNÁ DLAŽBA	

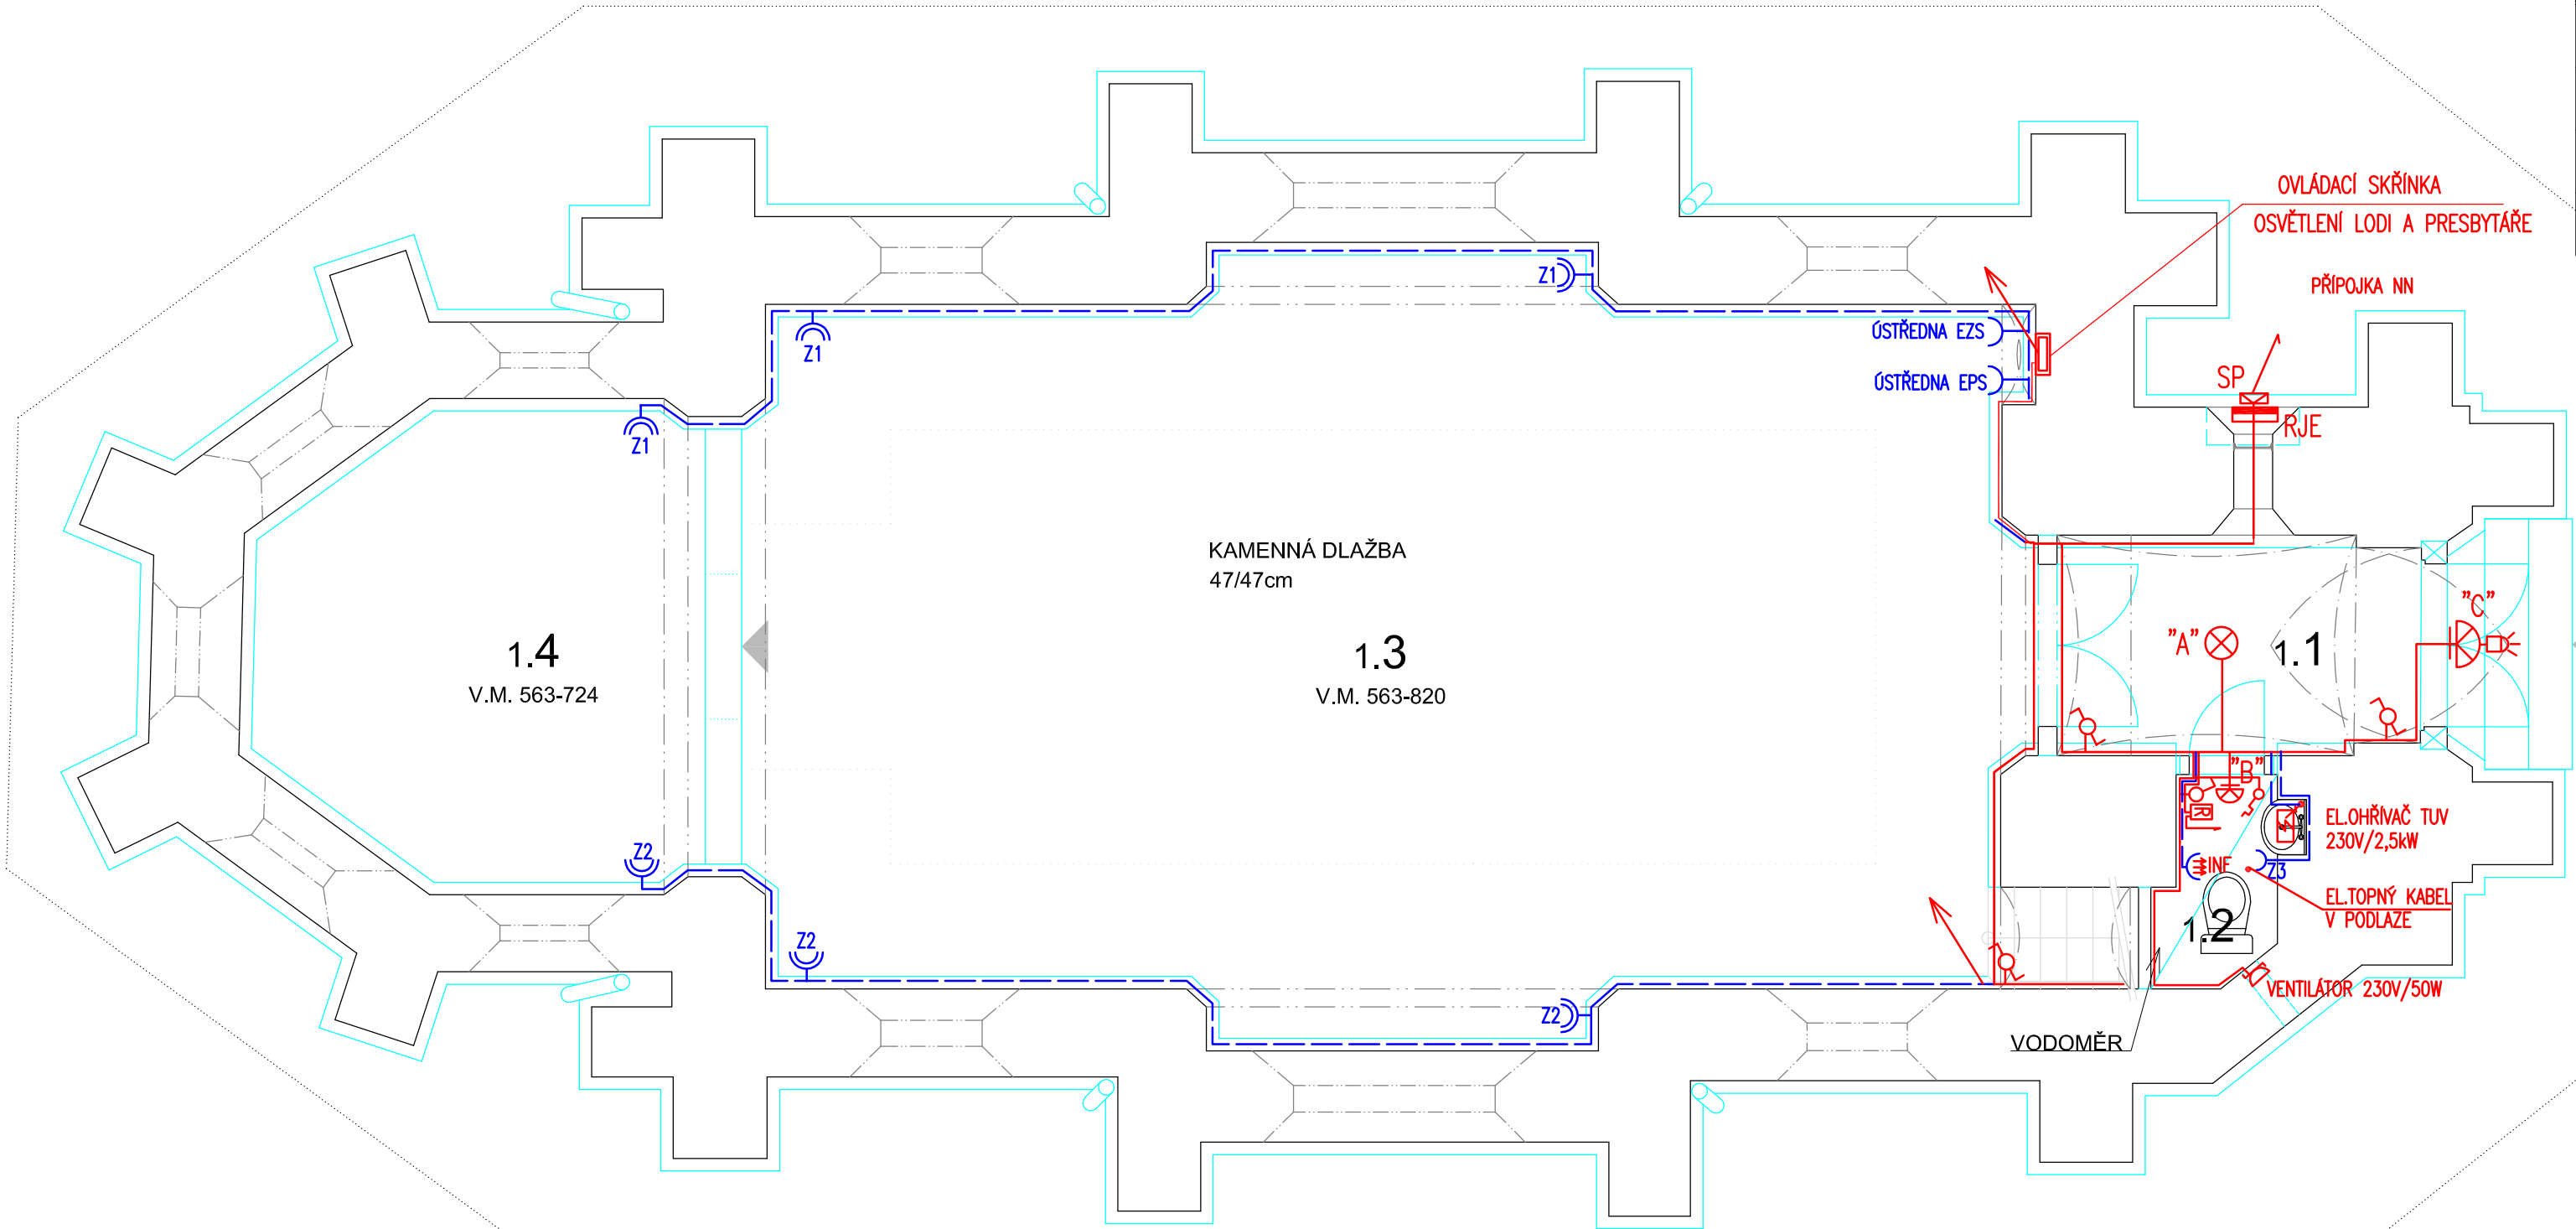


LEGENDA ELEKTROINSTALACE

- "S1" SVÍTLIDLO REFLEKTOROVÉ SMĚROVATELNÉ 150W
SMĚROVATELNÝ REFLEKTOR PRO NASVĚTLENÍ DETAILU
- "S2" SVÍTLIDLO REFLEKTOROVÉ SMĚROVATELNÉ 70W
SMĚROVATELNÝ REFLEKTOR PRO NASVĚTLENÍ DETAILU
- "S3" SVÍTLIDLO REFLEKTOROVÉ SMĚROVATELNÉ 250W
OSAŽENÉ NA SVISLOU TYČ,ÚZKÝ SMĚROVÝ KUŽEL
- "S4" SVÍTLIDLO REFLEKTOROVÉ SMĚROVATELNÉ 250W
ŠÍROKÝ ASYMETRICKÝ VYZAŘOVACÍ ÚHEL
- "A" SVÍTLIDLO STROPNÍ BÍLÉ KRUHOVÉ-2x18W
- "B" SVÍTLIDLO NÁSTĚNNÉ OVÁLNÉ-1x13W
- "C" SVÍTLIDLO NÁSTĚNNÉ VENKOVNÍ-BÍLÉ-1x18W
- "D" SVÍTLIDLO NÁSTĚNNÉ KRUHOVÉ-1x18W
- "E" PRŮMYSLOVÉ SVÍTLIDLO S OCHRANNÝM KOŠEM,IP65
- ⚡ VYPÍNAČE,PŘEPÍNAČE ZAPUŠTĚNÉ
- ⚡ ČIDLO POHYBU
- ⚡ ZÁSUVKA 230V/16A JEDNONÁSOBNÁ
- ⚡ ZÁSUVKA 230V/16A DVOJITÁ
- ⚡ INFRAZÁŘIČ 230V/1500W
- ⚡ REGULÁTOR+PODLAHOVÉ ČIDLO
OVLÁDÁNÍ PODLAHOVÉHO TOPENÍ

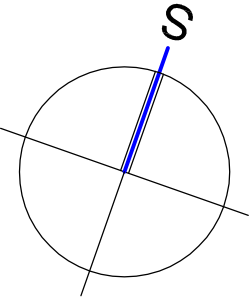

ING. JOSEF ADENSAM , ELEKTRO-PROJEKCE
BRIGÁDNICKÁ č.16 , ČESKÉ BUDEJOVICE

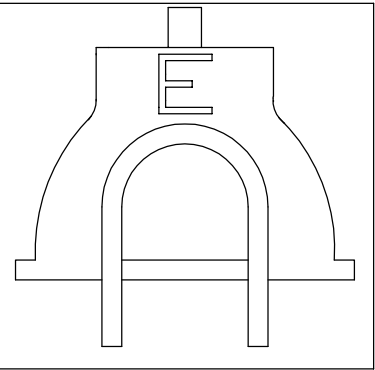

Vedoucí projektant :	Vypracoval:	Profese	Vyhotovení
ING.Lubor GREGORA	ING. Josef ADENSAM	EI	
Zodpovědný projektant:	Kreslil:		
ING. Josef ADENSAM	ING. Josef ADENSAM		
Investor:	Město Pelhřimov,Masarykovo náměstí 1,393 01 Pelhřimov	Datum:	12/2013
Stavba – Objekt	PELHŘIMOV kaple svatého Kříže - Kalvárie stavební úpravy objektu a přístupového schodiště	Formát A4	3
		Stupeň:	DPS
		Číslo zak.:	1347
Výkres:	OBJEKT KAPLE-půdorys –SILNOPROUD	Měřítko:	Číslo výkr.: E1
		1:50	