



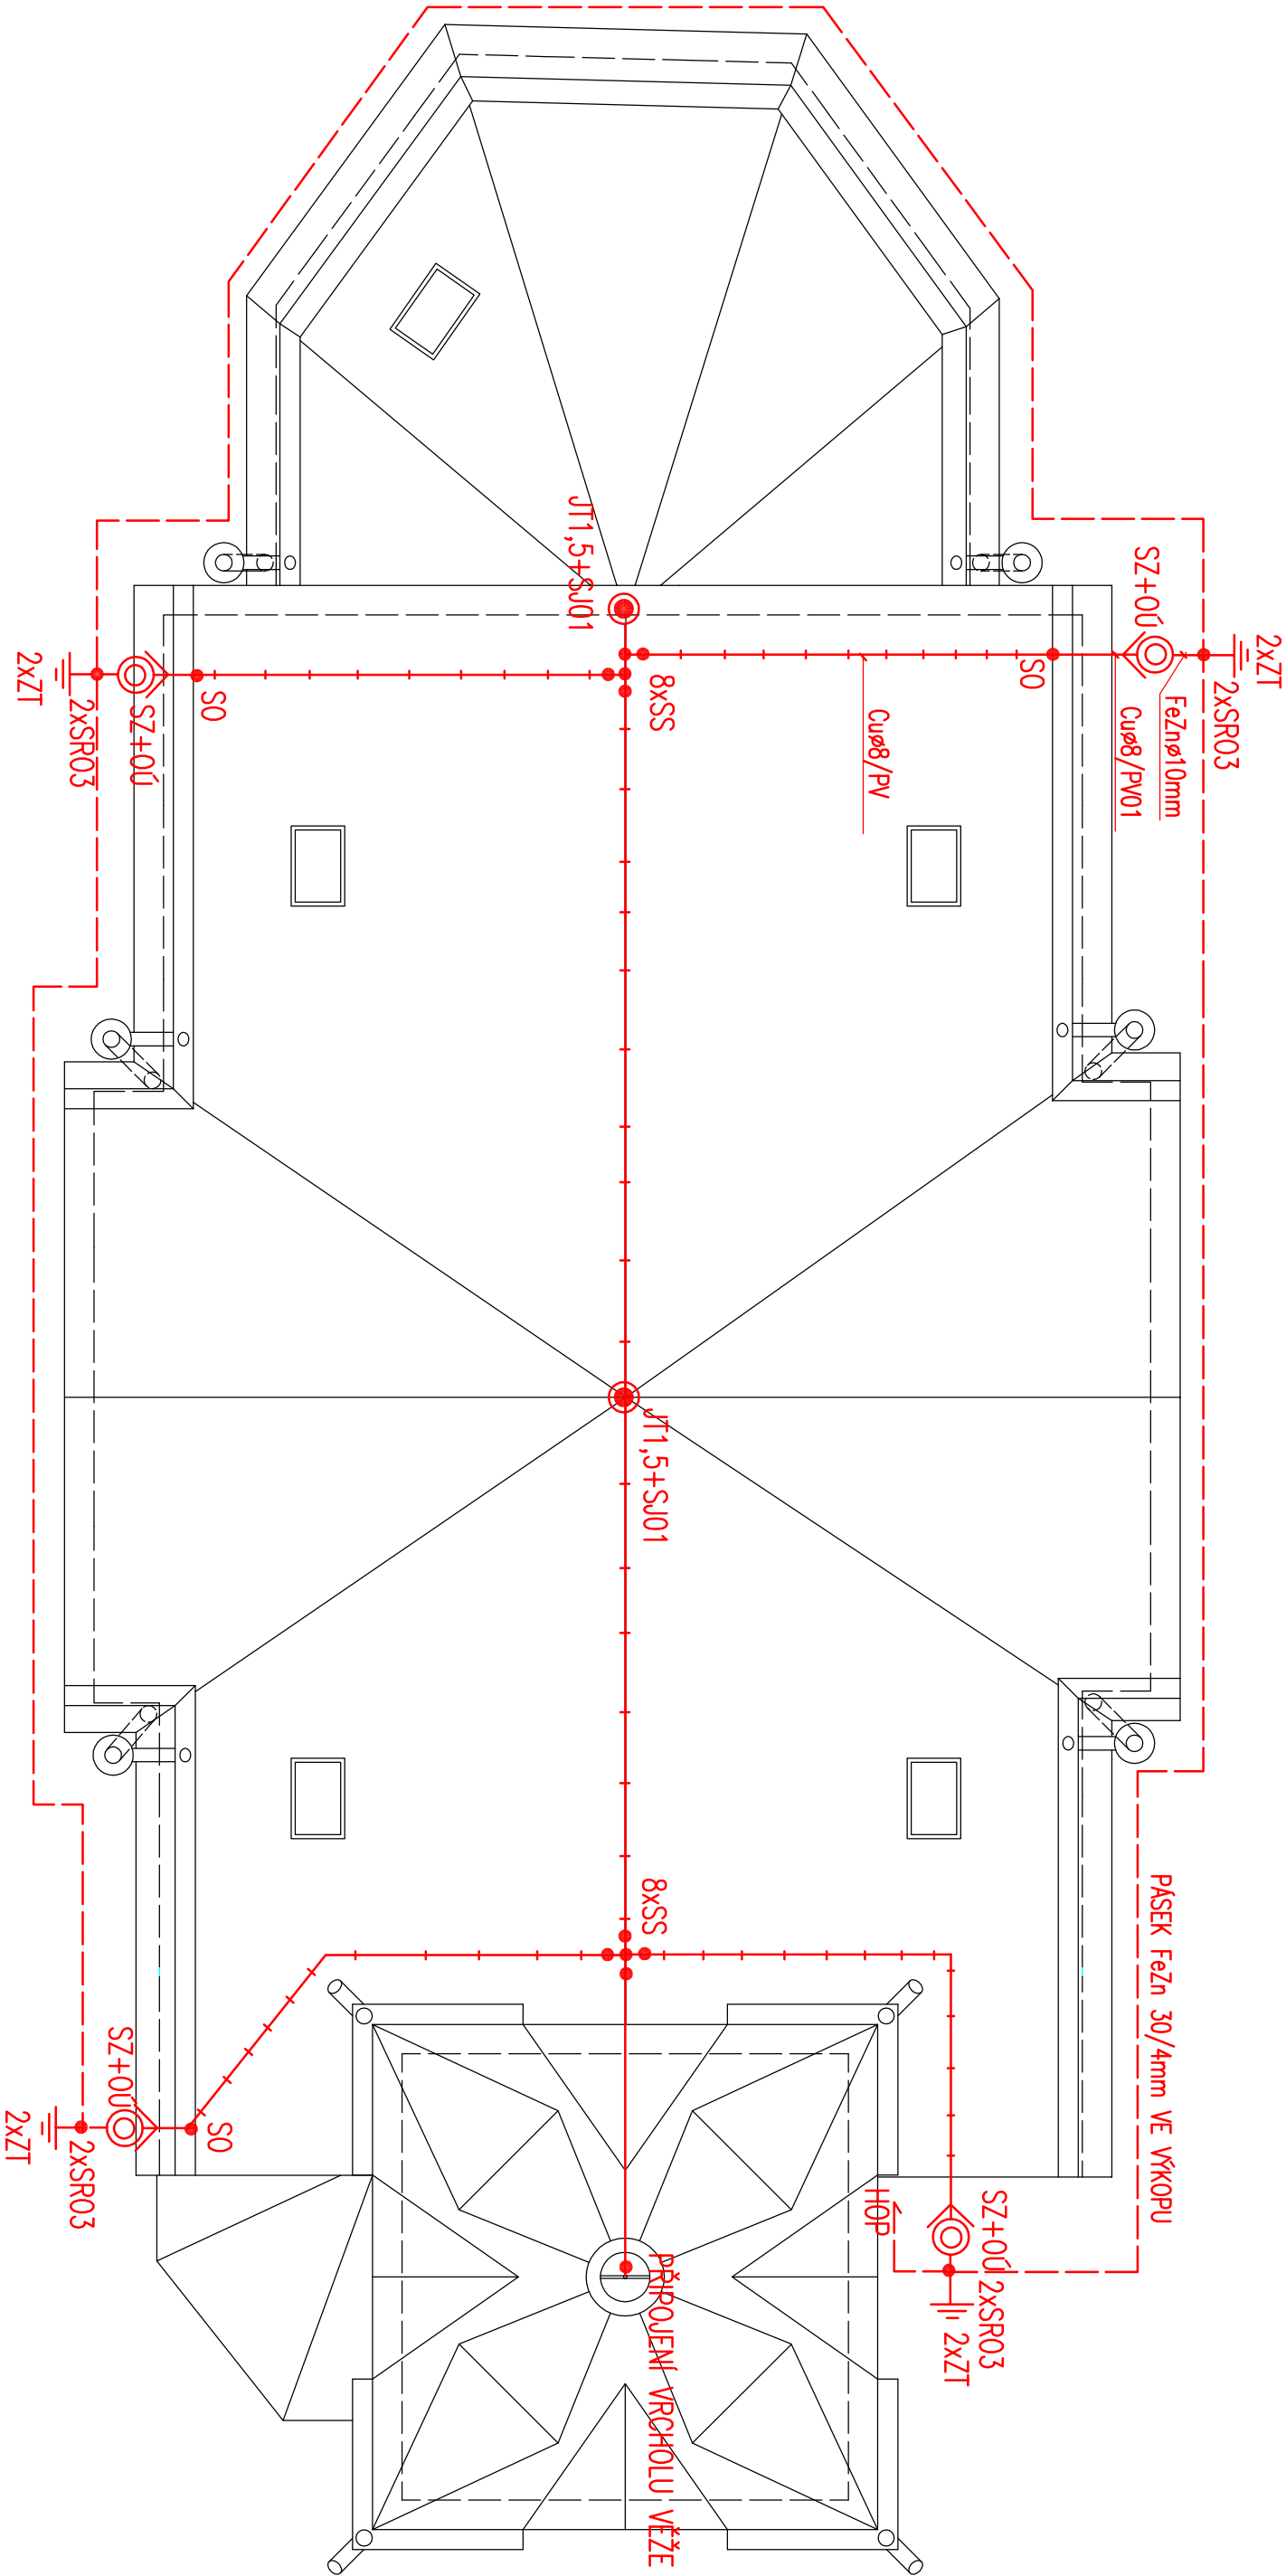

ING. JOSEF ADENSAM , ELEKTRO-PROJEKCE
BRIGADNICKÁ č.16 , ČESKÉ BUDĚJOVICE

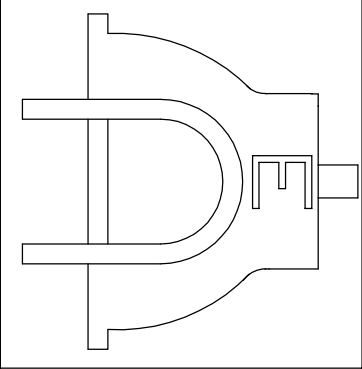

Vedoucí projektant :		Vypracovali:		Profese		Vyhodnocení	
ING.Lubor GREGORA		ING. Josef ADENSAM		EI			
Zodpovědný projektant:		Kreslil:					
ING. Josef ADENSAM		ING. Josef ADENSAM					
Investor:		Datum:		12/2013			
Město Pelhřimov,Mosnykovo náměstí 1,393 01 Pelhřimov		Formát A4		3			
Stavba – Objekt		Stupeň:		DPS			
PELHŘIMOV		Číslo zak.:		1347			
kaple svatého Kříže - Kalvárie		Měřítko:		E4			
stavební úpravy objektu a přístupového schodiště		1:50					
Výkres:		STŘECHA–HROMOSVOD					