


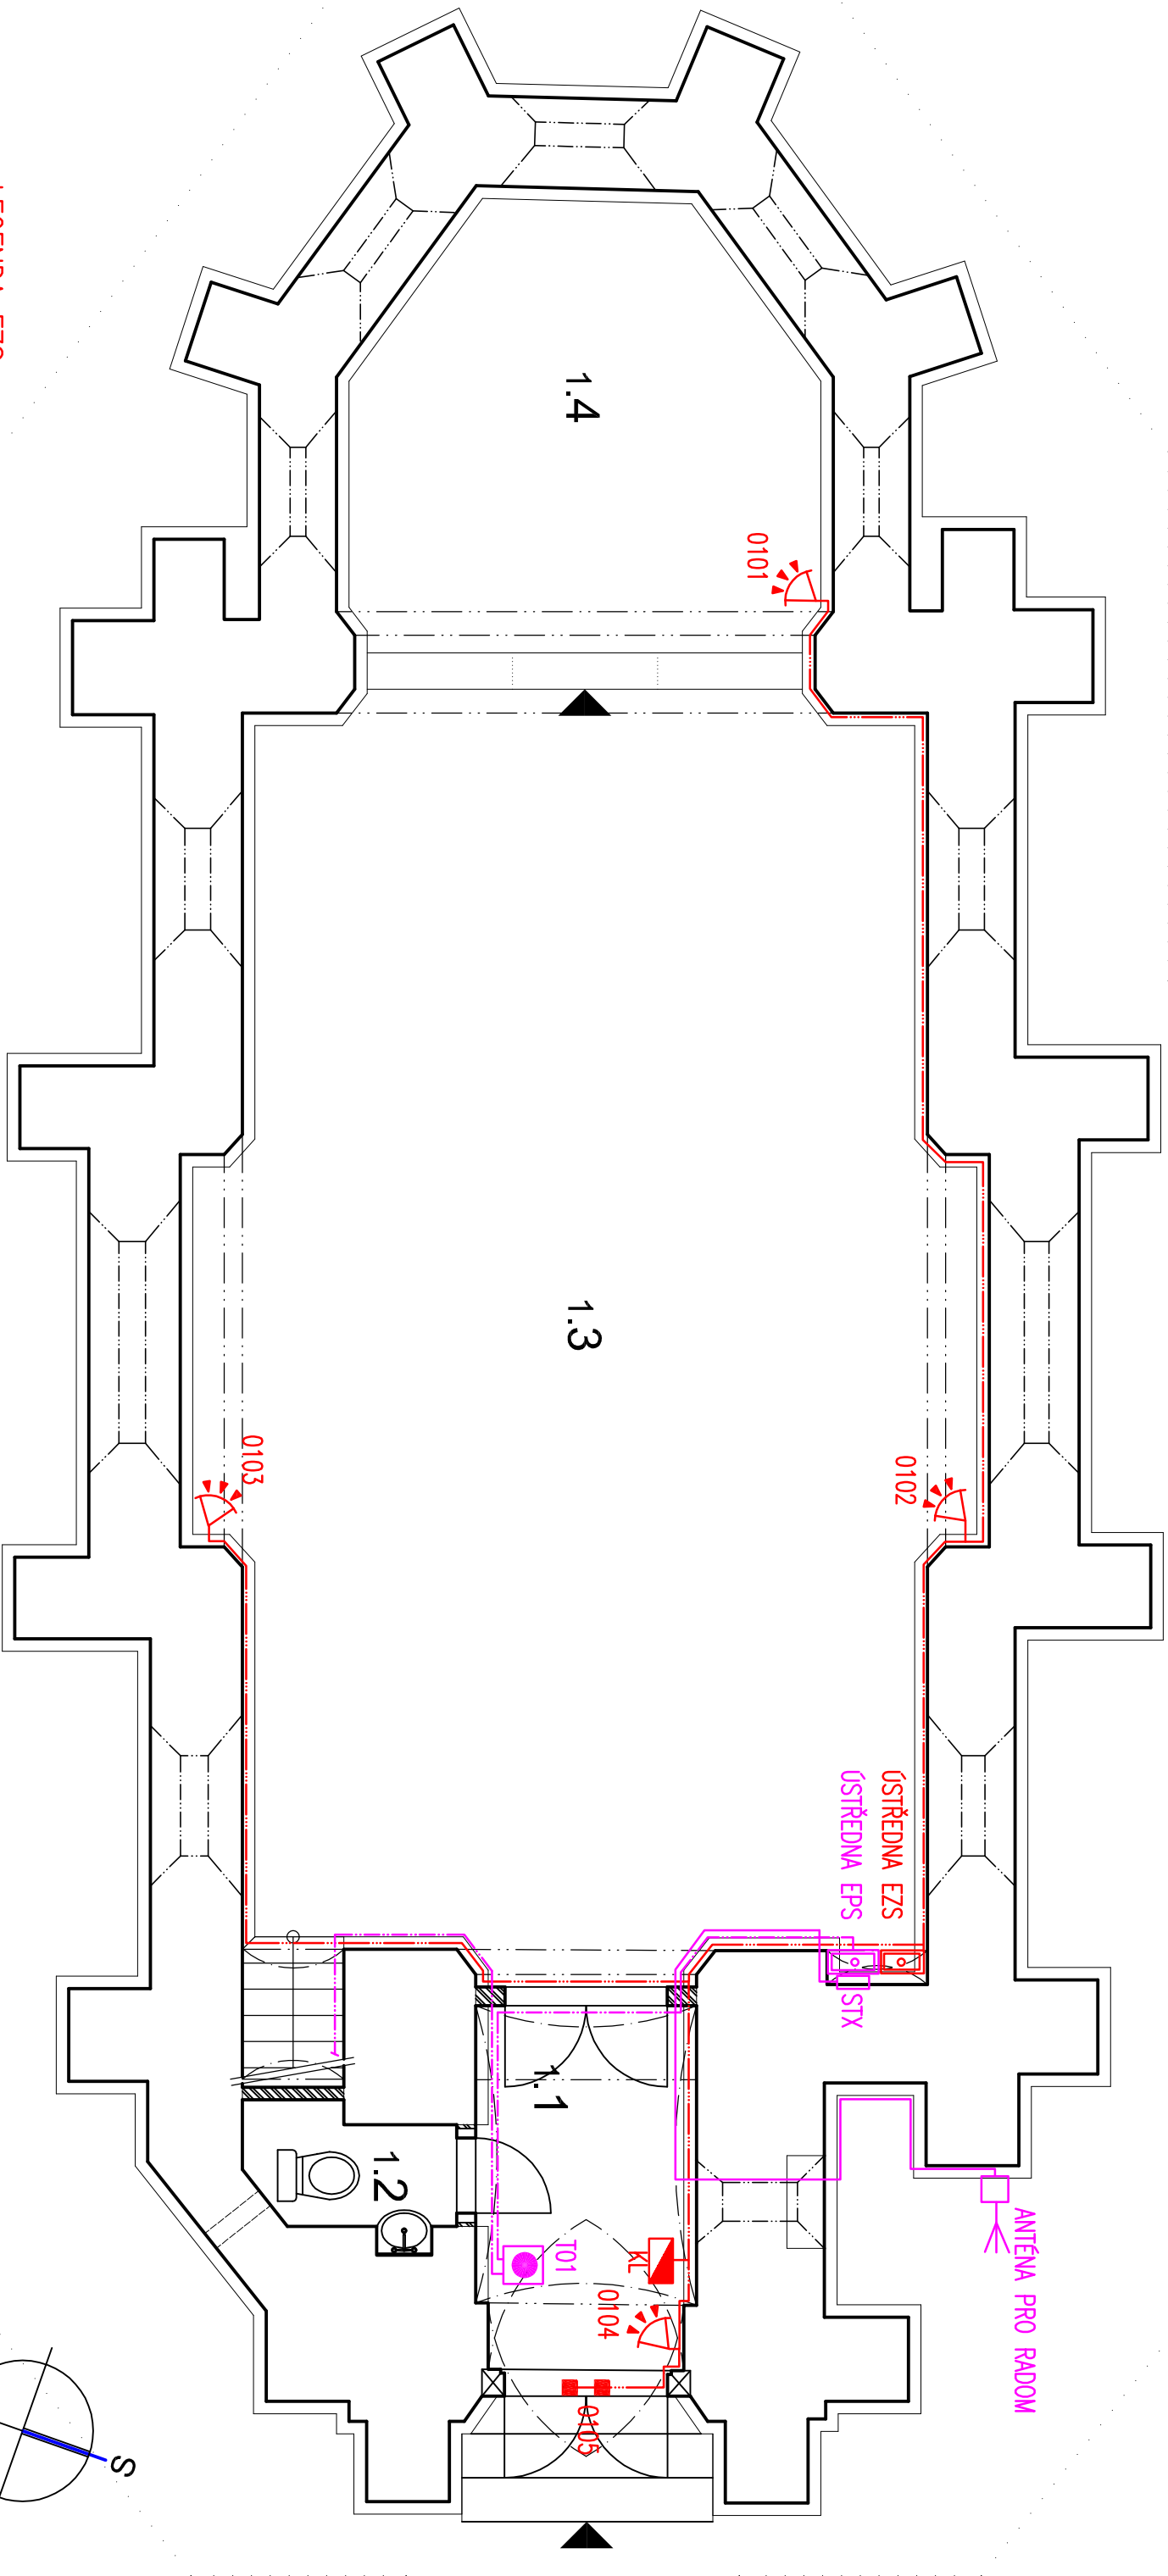

LEGENDA EZS

KL
OVLÁDACÍ KLÁVESNICE EZS

POHYBOVÉ PIR ČIDLO EZS(VĚJÍŘ)
MAGNETICKÝ DVEŘNÍ KONTAKT

LEGENDA EPS


OTOKOUŘOVÝ HLÁSIČ POŽÁRU
TLAČÍTKOVÝ HLÁSIČ POŽÁRU

TABULKA MÍSTNOSTÍ

Č.M.	MÍSTNOST	V.MÍSTN. (m)	PLOCHA (m²)	PODL. č.	PODLAHA
1.1	CHODBA		4,6	P1	KAMENNÁ DLAŽBA
1.2	POHOTOVOSTNÍ WC		1,3	P2	KERAMICKÁ DLAŽBA
1.3	SÁL (LOŽ)		55,7	P1	KAMENNÁ DLAŽBA
1.4	PÓDIUM (PREBYTAR)		13,0	P1	KAMENNÁ DLAŽBA

EL.POŽÁRNÍ SIGNALIZACE+EL.ZABEZPEČOVACÍ SIGNALIZACE

ING. JOSEF ADENSÁM , ELEKTRO-PROJEKCE
BRIGÁDNICKÁ č.16 , ČESKÉ BUDĚJOVICE

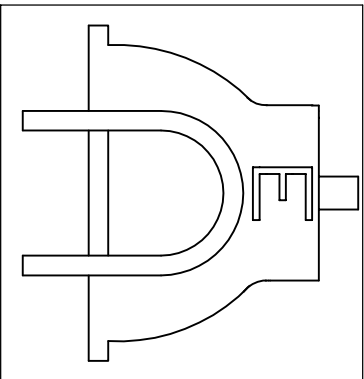

Vedoucí projektant :	ING. Lubor GREČORA	Vypracoval:	ING. Josef ADENSÁM	Profese	Vyhotoval
Zodpovědný projektant:	ING. Josef ADENSÁM	Kreslil:	ING. Josef ADENSÁM	EI	
Investor:	Město Pelhřimov, Masarykovo náměstí 1,393 01 Pelhřimov	Datum:	12/2013		
Stavba – Objekt	PELHŘIMOV	Formát A4	2		
	kaple svatého Kříže - Kalvárie	Stupeň:	DPS		
	stavební úpravy objektu a přístupového schodiště	Číslo zák.:	1347		
Výkres:	OBJEKT KAPLE – půdorys – SLABOPROUD	Měřítko:	1:50		Číslo výkr.:
					SLP1