


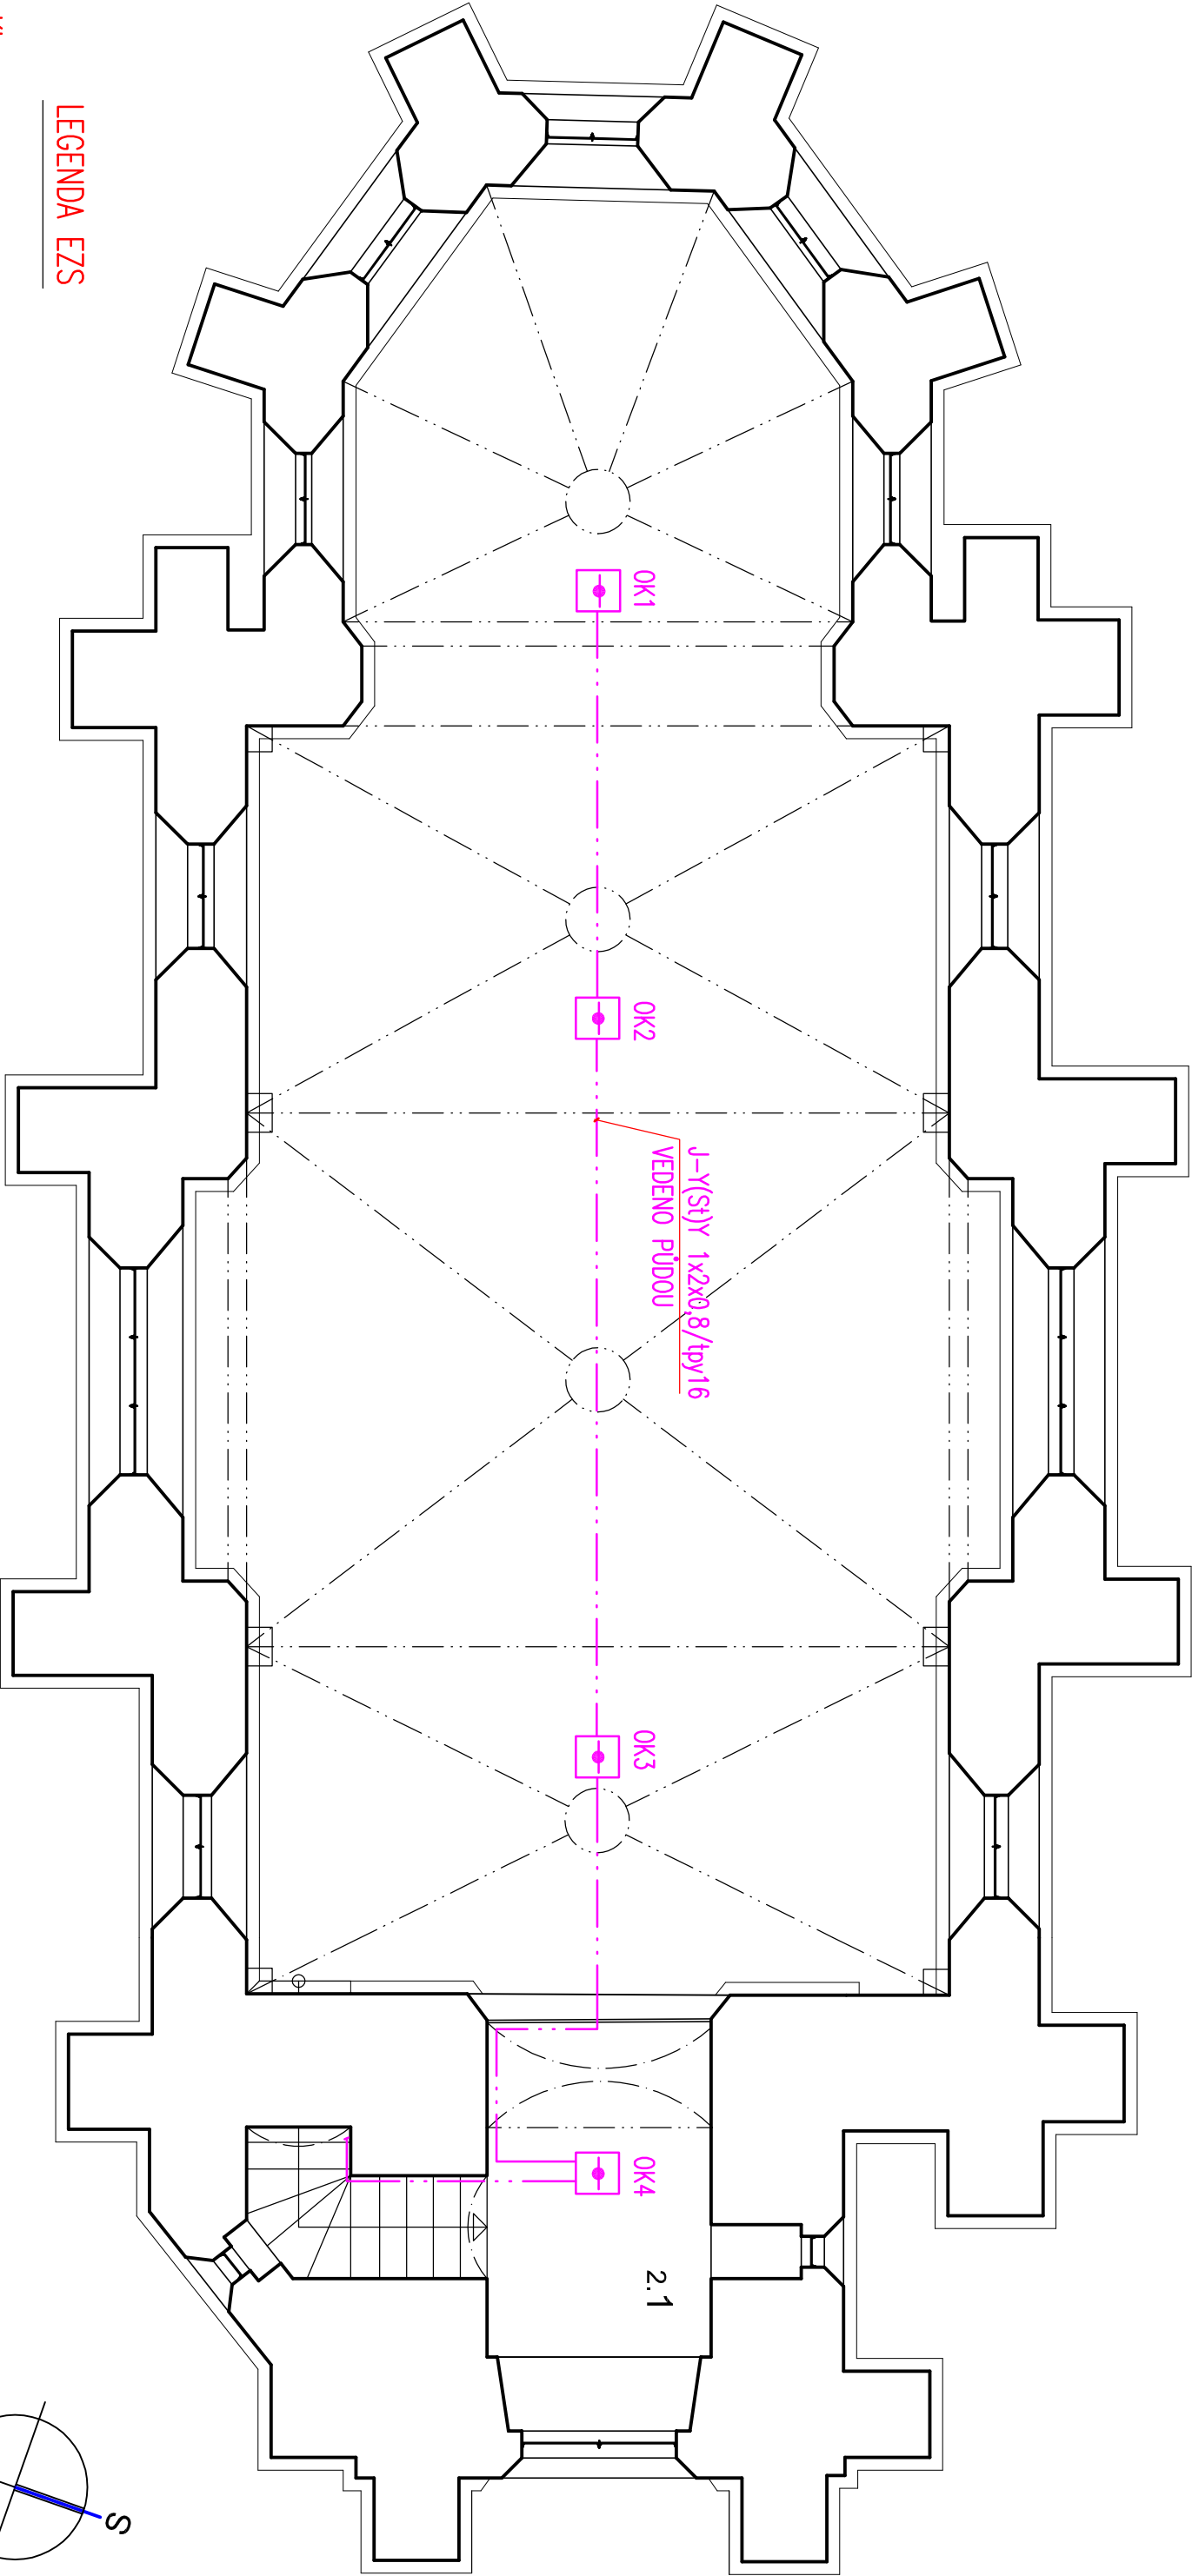

LEGENDA EZS

- KL OVLÁDACÍ KLÁVESNICE EZS
- POHYBOVÉ PIR ČIDLO EZS(VĚJIŘ)
- MAGNETICKÝ DVEŘNÍ KONTAKT

LEGENDA EPS


- OTOKOUŘOVÝ HLASIČ POŽÁRU
- TLAČÍTKOVÝ HLASIČ POŽÁRU

TABULKA MÍSTNOSTÍ

Č.M.	MÍSTNOST	V.MÍSTN. (m)	PLOCHA (m²)	PODL. č.	PODLAHA
2.1	GALERIE		4,6	P3	CIHLOVÁ DLAŽBA

EL.POŽÁRNÍ SIGNALIZACE+EL.ZABEZPEČOVACÍ SIGNALIZACE

ING. JOSEF ADENSÁM , ELEKTRO-PROJEKCE
BRIGÁDNICKÁ č.16 , ČESKÉ BUDĚJOVICE

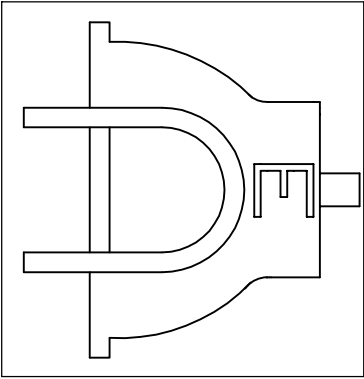

Vedoucí projektant :	ING. Lubor GRECORA	Vypracoval:	ING. Josef ADENSÁM	Profese	Výmotočení
Zodpovědný projektant:	ING. Josef ADENSÁM	Kreslil:	ING. Josef ADENSÁM	EI	
Investor:	Město Pelhřimov, Masarykovo náměstí 1,393 01 Pelhřimov	Datum:	12/2013		
Stavba – Objekt	PELHŘIMOV kaple svatého Kříže - Kalvárie	Formát A4	2		
	stavební úpravy objektu a přístupového schodiště	Stupeň:	DPS		
		Číslo zák.:	1347		
Výkres:	OBJEKT KAPLE – půdní 2.výškové úroveň – SLABOPROUD	Měřítko:	1:50		Číslo výkresu: SLP2