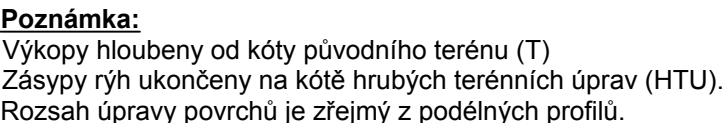



LEGENDA TYPŮ ČAR
PŮVODNÍ TERÉN
UPRAVENÝ TERÉN

(n)	TABULKA VYSVĚTLIVEK
(1)	2855/3
(2)	2855/56
(3)	kam. dlažba

KAPACITNI FRUTOUK[1/S]-RITCHLOST[111/S]

DN500-PE-131.00	
8.19-103.75	12.84-27.25
pisek	
397.0-2.02	498.1-2.54

VEDOUCÍ PROJEKTU		ZODPOVĚDNÝ PROJEKTANT		VYPRACOVAL		Ing. Linda Smítalová, IČO 74276361 Rokycanova 781/13 Olomouc 77900 +420 777 829 795 smitalova@atelis.eu www.atelis.eu	
Ing. Petr SMÍTAL ČKAIT 1202264		Ing. Linda SMÍTALOVÁ ČKAIT 1201908		Ing. Linda SMÍTALOVÁ ČKAIT 1201908			
STAVEBNÍK OBEC RAPOTÍN							
KRAJ OLOMOUCKÝ		MÍSTO k.ú. RAPOTÍN				ZAKÁZKOVÉ ČÍSLO 2023011	
<p>CHODNÍK, PROPOJENÍ UL. U LOSINKY – CYKLOSTEZKA UL. JESENICKÁ</p> <p>PODÉLNÝ PROFIL</p>						FORMÁT 4 x A4	
						DATUM 08/2023	
						STUPEŇ DUSP+PDPS	
						MĚŘÍTKO 1:250 / 100	
ČÍSLO PŘÍLOHY 301.4						ČÍSLO SOUPRAVY	